




KM 0+108

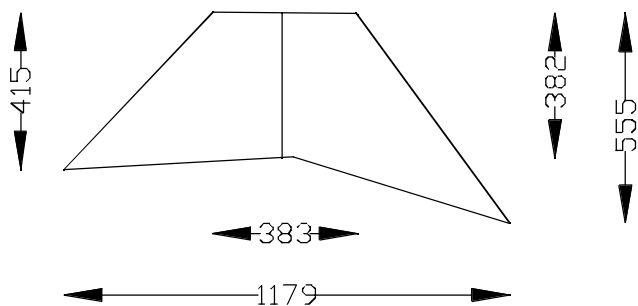


KM 0+180

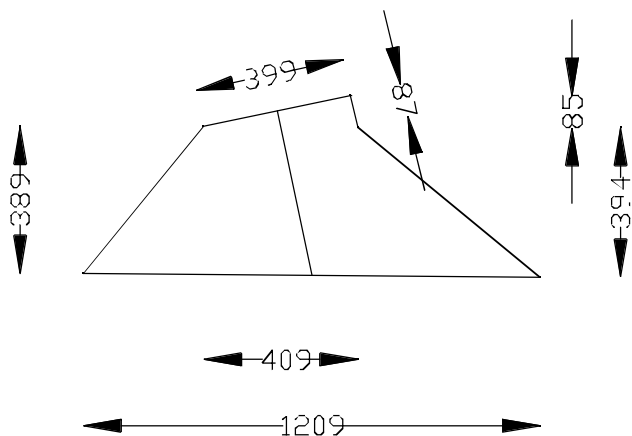

KM 0+313

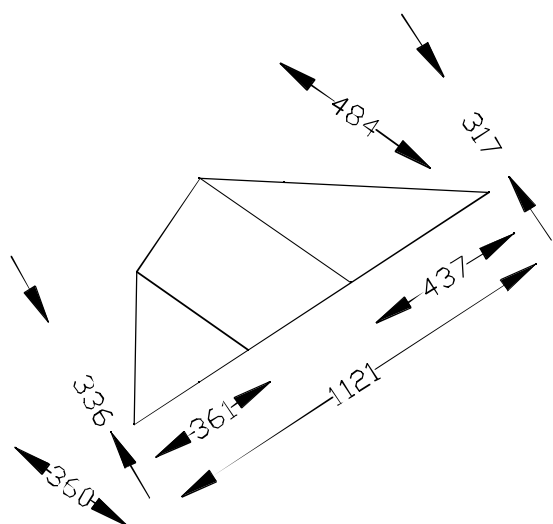

KM 0+414

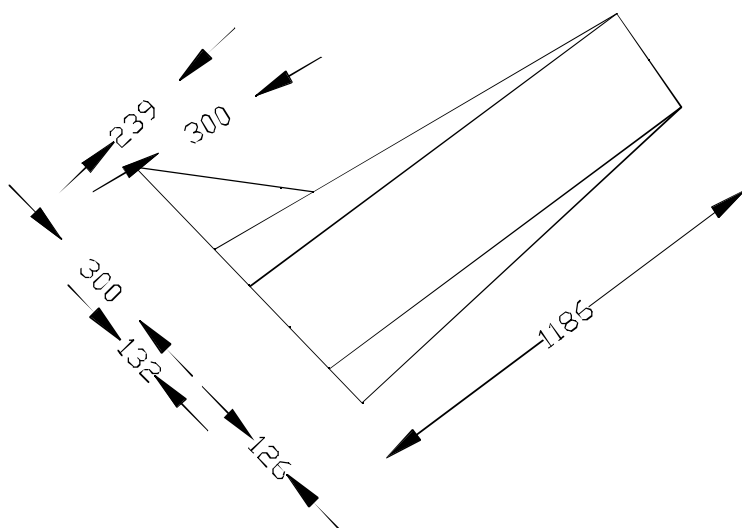

Plan zagospodarowania terenu -  
skrzyżowania  
Remont drogi ul. Jesionowa w Rudniku  
Rysunek nr 2.2  
Skala 1:20  
Opracował: Krystian Himel  
Czerwiec 2016