

Województwo: ŚLĄSKIE

Powiat: RACIBORSKI

Jednostka ewidencyjna: 241108_2 Rudnik

Obręb ewidencyjny: 12 RUDNIK


Godło mapy: 6.126.22.09.3

Nr kancelaryjny: SG.6642.1.599.2016

STAROSTA RACIBORSKI
Plac Okrzei 4
47-400 RACIBÓRZ

KOPIA MAPY ZASADNICZEJ

Skala 1:1000

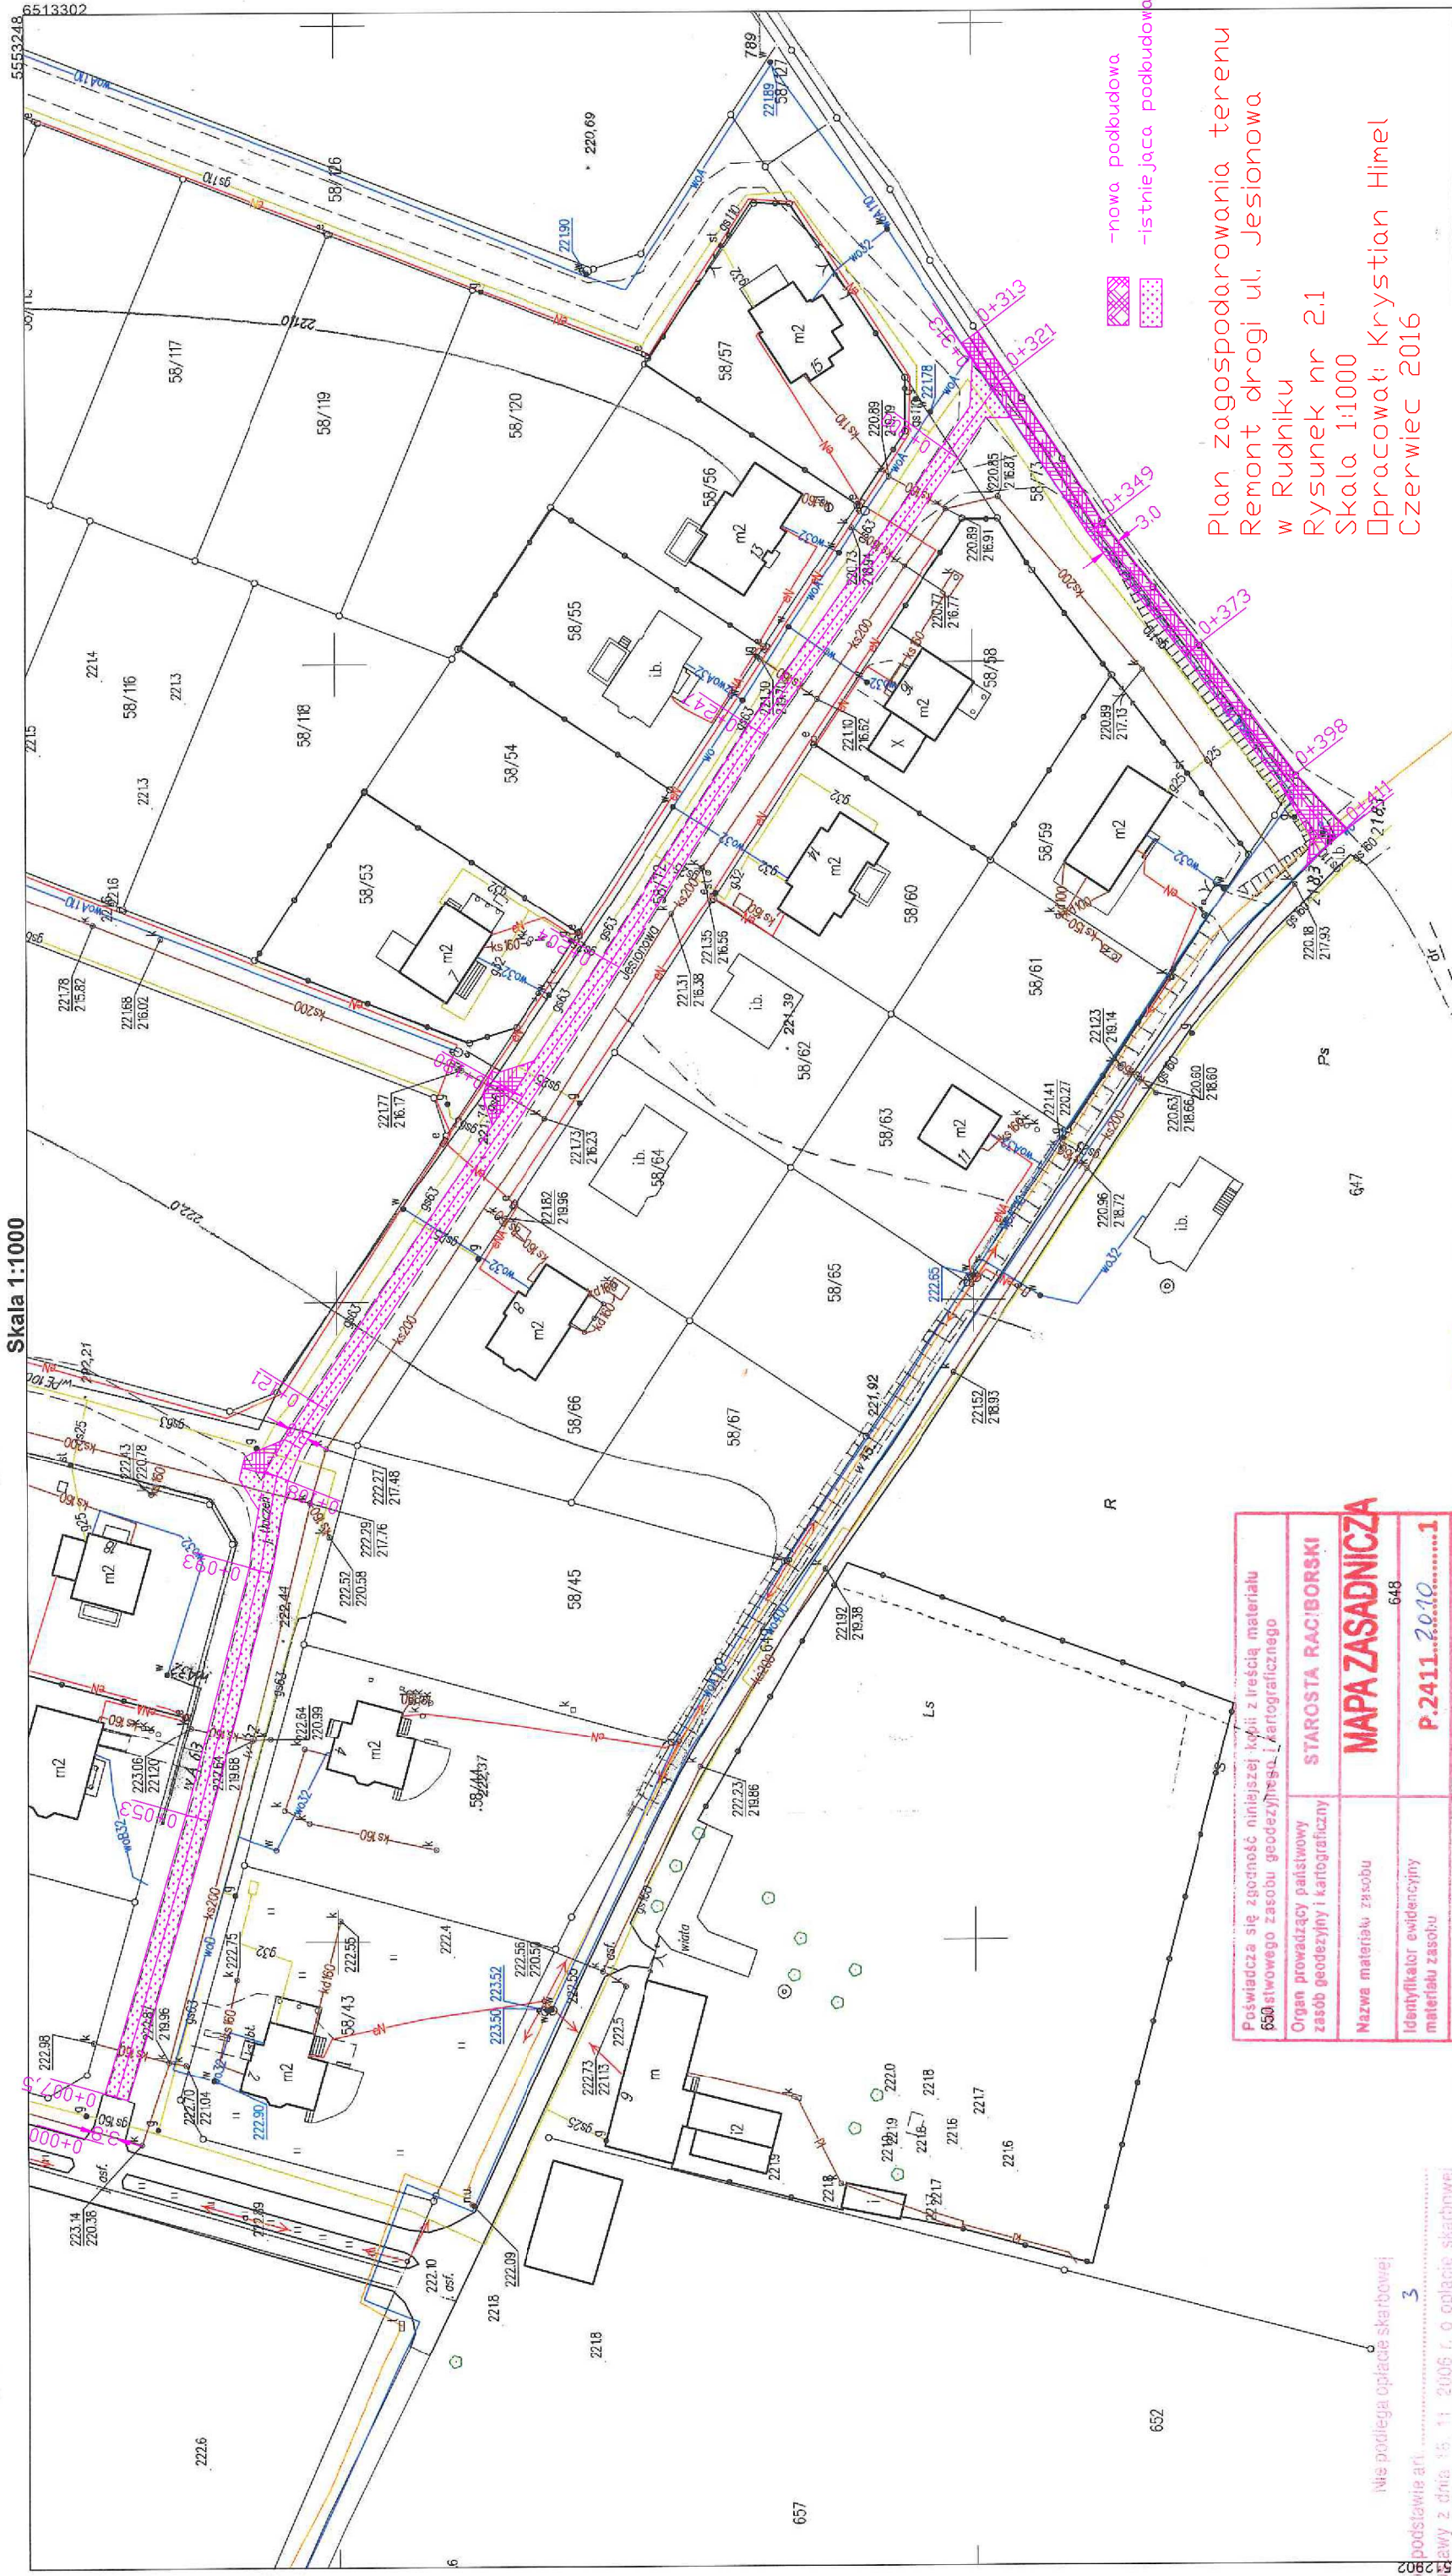

-nowa podbudowa
-istniejąca podbudowa

Plan zagospodarowania terenu
Remont drogi ul. Jesionowa
w Rudniku
Rysunek nr 2.1
Skala 1:1000
Opracował: Krystian Himel
Czerwiec 2016

Poświadczam się zgodność niniejszej kopii z treścią materiału 550-stwowego zasobu geodezyjnego i kartograficznego	
Organ prowadzący państwowy zasób geodezyjny i kartograficzny	STAROSTA RACIBORSKI
Nazwa materiału zasobu	MAPA ZASADNICZA
Identyfikator ewidencyjny materiału zasobu	648 P.2411.2010.....1
Data wykonania kopii	21-06-2016
Imię, nazwisko i podpis osoby reprezentującej organ	 Krystian Himel GEOD. T. PODSTAWOWY

Nie podlega opłacie skarbowej

podstawia art. 3

z dnia 15.11.2006 r. o opłacie skarbowej

5553024 z dnia 20.05.2016 r. poz. 763 z późn. zm.)

21-06-2016

Lukasz Szobista

(data, imię i nazwisko, podpis, stanowisko) Podpis: Lukasz Szobista, Stanowisko: Dyrektor