


PRZEKRÓJ A-A  
skala 1:50

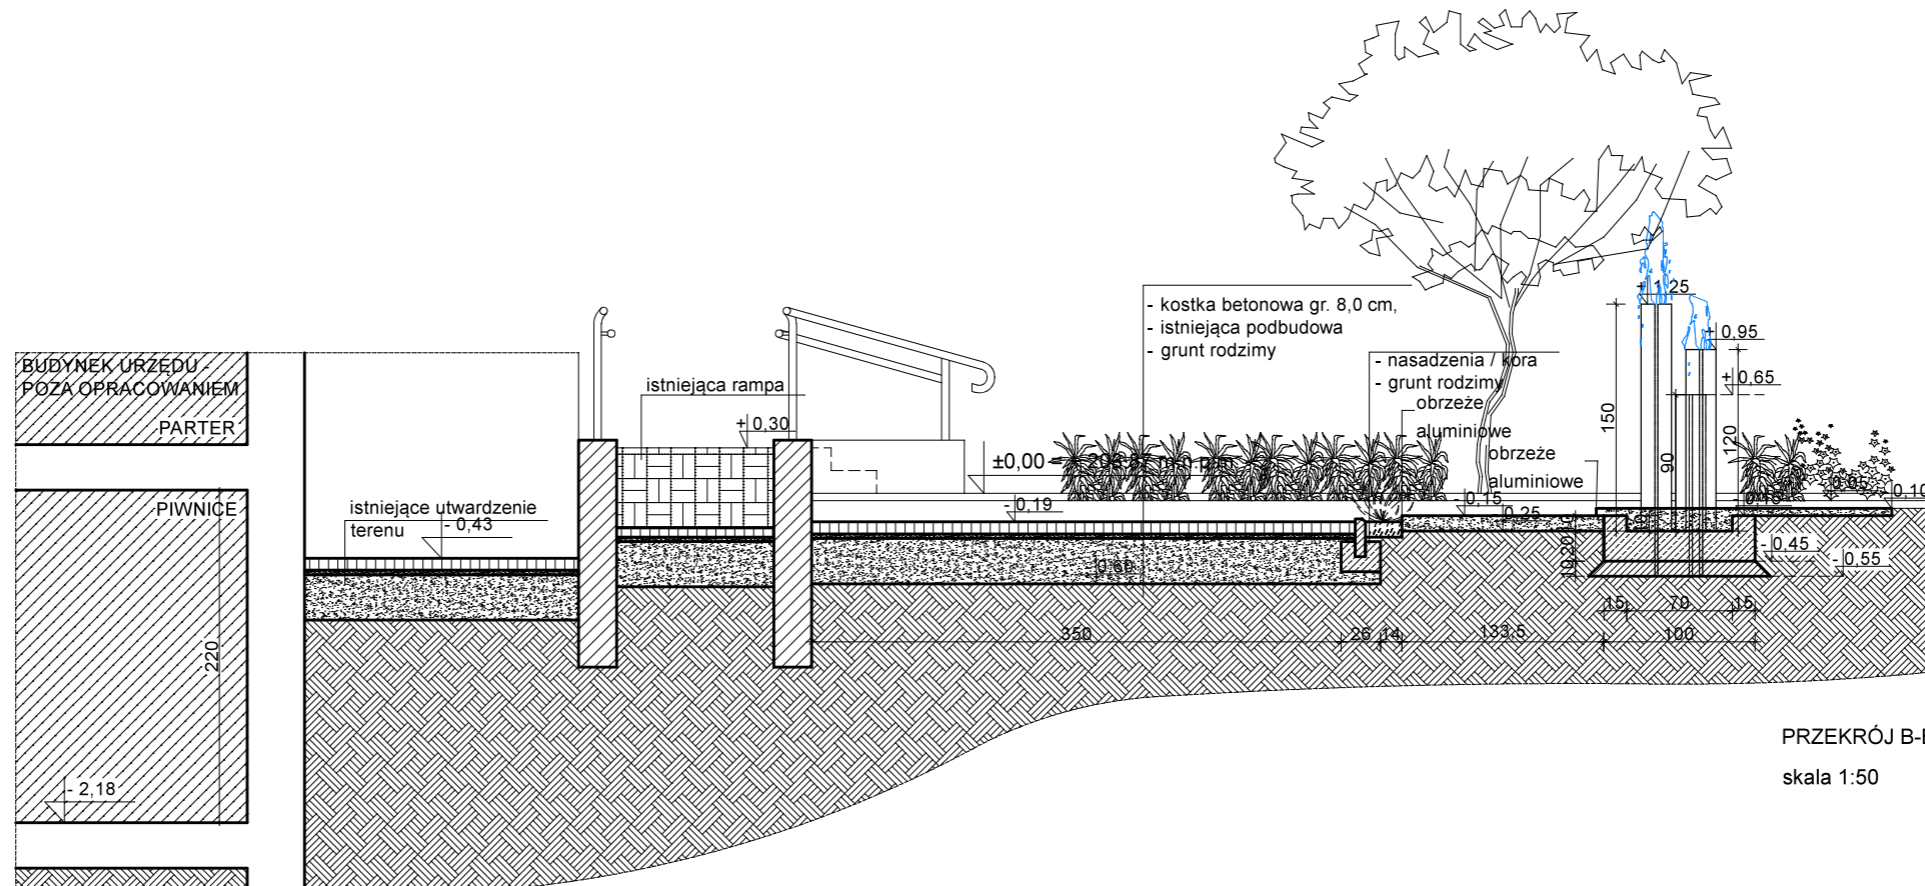

PRZEKRÓJ B-B  
skala 1:50

<b>wandl</b> FIRMA PROJEKTOWO - BUDOWLANA 44-295 Nowa Wieś ul. Rybnicka 10	PROJEKTANT	IMIĘ NAZWISKO / NR UPR.	PODPIS
		Franciszek Kolarczyk upr. nr 612/94	(blank)
TEMAT: <b>PROJEKT ZAGOSPODAROWANIA TERENU - MODERNIZACJA TERENÓW ZIELONYCH W CENTRUM WSI ORAZ PRZEBUDOWA INFRASTRUKTURY PARKINGOWEJ</b>			
LOKALIZACJA Rudnik 47-411, ul. Kozielska 1 dz. nr: 521/8, 525/1, 522/2	INWESTOR URZĄD GMINY RUDNIK Rudnik 47-41, ul. Kozielska 1	DATA 08.2020 SKALA 1:50	NR RYSUNKU STR. <b>P-1</b>
BRANŻA BUDOWLANA	NAZWA RYSUNKU: <b>PRZEKROJE PRZEZ TEREN</b>		