



MAPA DO CELÓW PROJEKTOWYCH


skala 1 : 1000

SG.6642.2.620.2020

województwo: śląskie
powiat: raciborski
miejscowość: Rudnik
gmina: 241108_2 Rudnik
obręb: 0012 Rudnik

działki nr 521/5, 521/8, 522/2 a.m. 2

godko mapy: 6.126.22.04.1 ukl. odn. poz. "2000", pion. "Kronsztadt86"

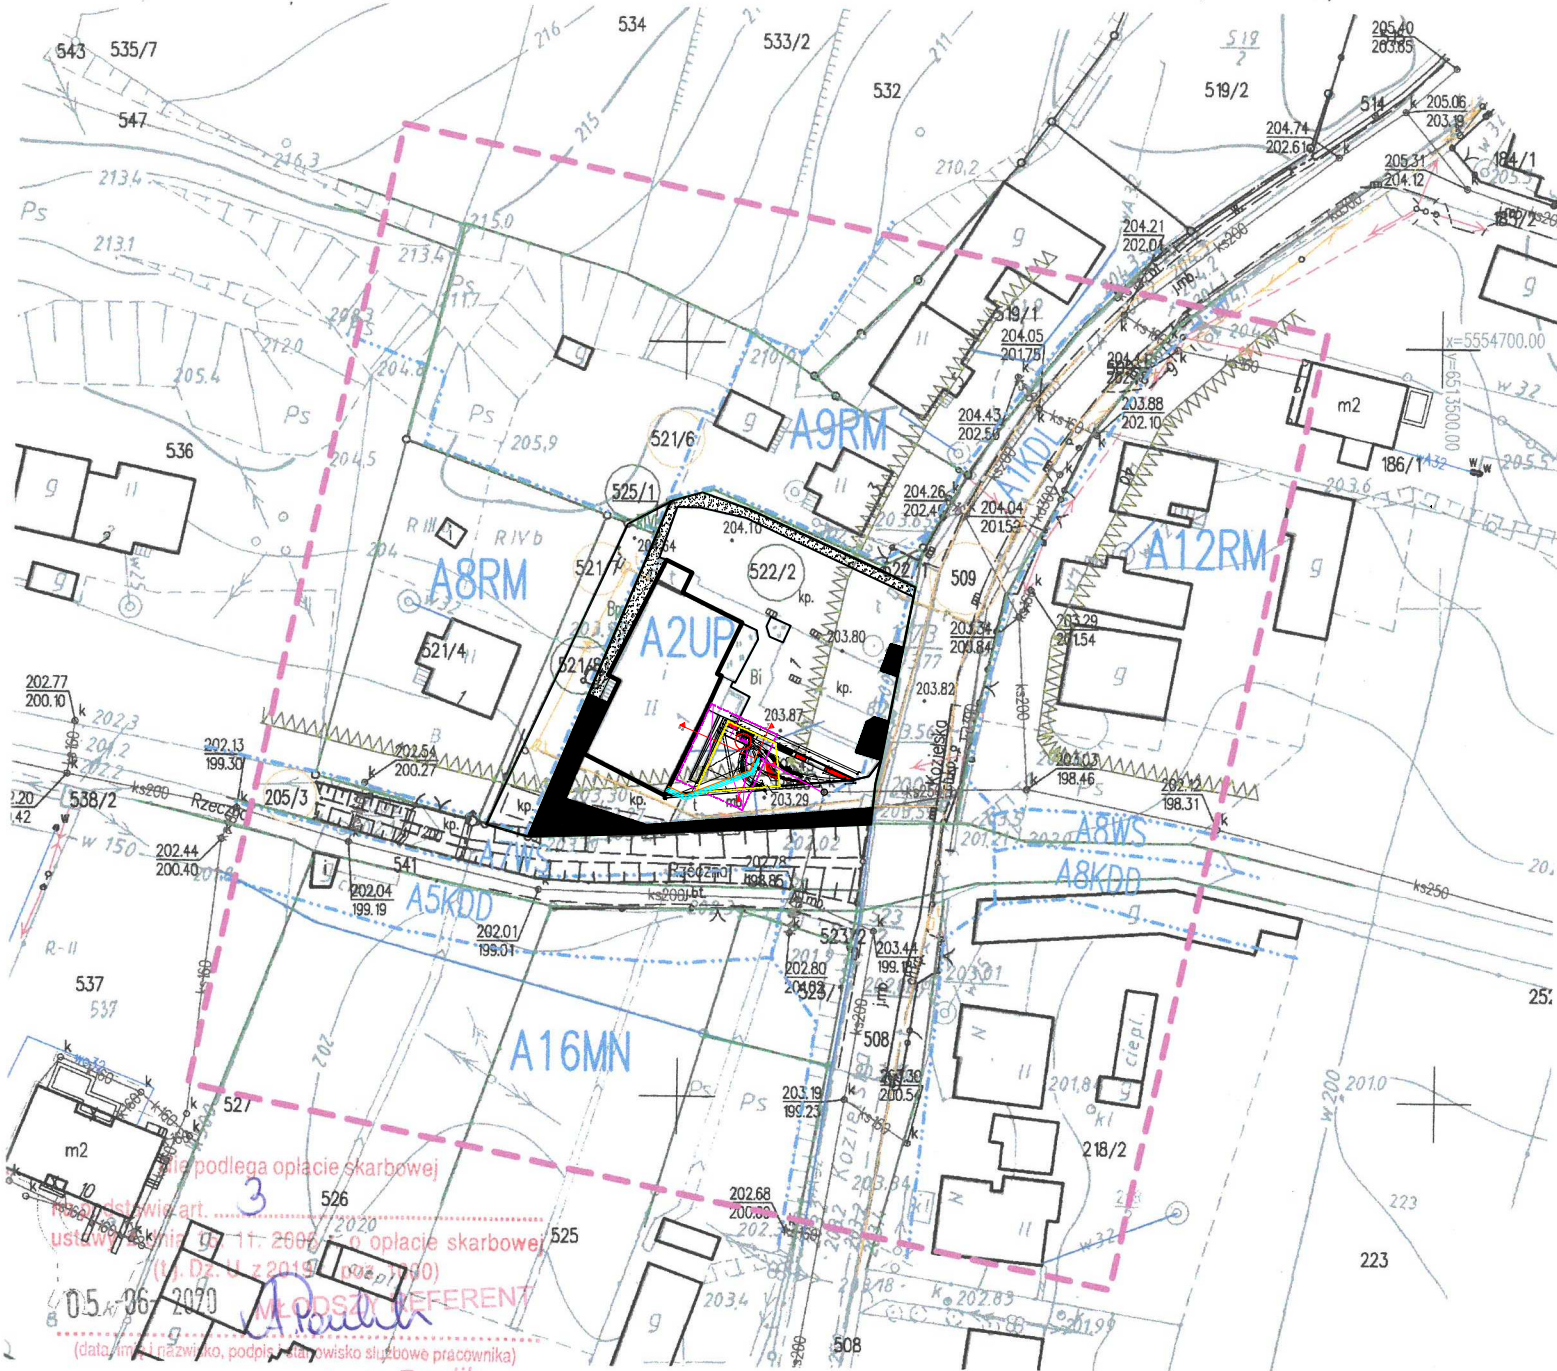

LEGENDA:

- INSTALACJA WODY TECHNOLOGICZNEJ
- INSTALACJA KANALIZACJI TECHNOLOGICZNEJ
- INSTALACJA KANALIZACJI ODPROWADZAJĄCEJ NADMIAR WODY (DESZCZ) DO KANALIZACJI

Nie wszystkie dane ewidencyjne wykazane na niniejszej mapie spełniają wymagania dokładnościowe określone w przepisach. Granice przedmiotowych działek wniesiono na podstawie danych wektorowych uzyskanych w wyniku bezpośrednich pomiarów. Brak proj. ZUD z okresu ostatnich 3 lat w zakresie opracowania. Nie wyklucza się istnienia innych, nie wykazanych na niniejszej mapie i nie zgłoszonych do inwentaryzacji sieci uzbrojenia terenu. Służebności drogowych nie badano.

Poświadczam, że niniejszy dokument został opracowany w wyniku prac geodezyjnych i kartograficznych, których rezultaty zawiera operat techniczny wpisany do ewidencji materiałów państwowego zasobu geodezyjnego i kartograficznego.

Organ prowadzący państwowy zasób geodezyjny i kartograficzny	STAROSTA RACIBORSKI
Identyfikator ewidencji materiałów technicznych	P.2411.2020.806..
Data wpisania operatu technicznego do ewidencji materiałów zasobu	05-06-2020
Imię, nazwisko i podpis osoby reprezentującej organ	Zup. STAROSTY

USŁUGI GEODEZYJNO-KARTOGRAFICZNE
inż. Lucjan Cichon
47-400 Racibórz, Pl. Bohaterów Westerplatte 1/5/4
tel. 502 365 380
NIP 622-198-20-22

GEODETA UPRAWNIONY
Zaśw. nr 7948
inż. Józef Szczyka

08.05.2020r.

PROJEKT ZAGOSPODAROWANIA TERENU-MODERNIZACJA TERENÓW ZIELONYCH W CENTRUM WSI ORAZ PRZEBUDOWA INFRASTRUKTURY PARKINGOWEJ. BRANŻA SANITARNA		
Temat:	PROJEKT ZAGOSPODAROWANIA TERENU	
Lokalizacja:	47-411 Rudnik ul. Kozielska dz nr: 521/8,521/5,522/2.	
Inwestor:	Gmina Rudnik ul. Kozielska 1 47-411 Rudnik	Skala: 1:1000
Projektant:	Paweł Pawlicki upr. nr 109/79/Kt	Nr rys.: IS-1
Opracował:	Paweł Lepiorz	sierpień 2020