


ELEWACJA SZCZYTOWA

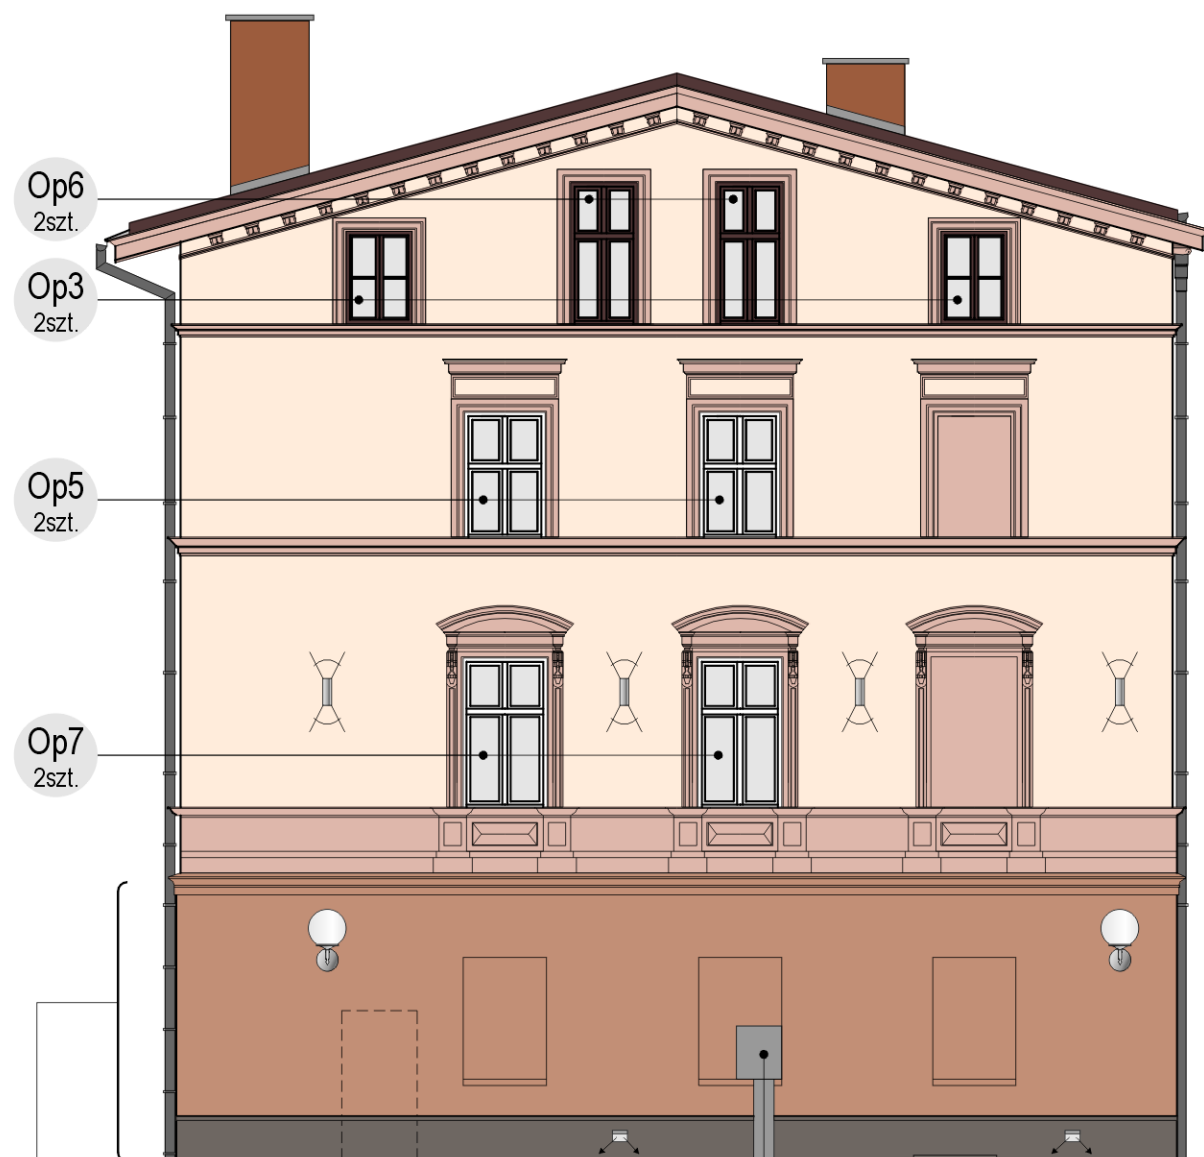

ściana zewnętrzna parteru po skuciu tynku i zabezpieczeniu uszkodzeń, ocieplona styropianem grub. 5cm wg metody "lekkiej - mokrej" - wnęki okienne docieplić styropianem grub. 8cm. - cokół wykonać z zastosowaniem płyt kamiennych (granit) po usunięciu warstwy zawilgoconej i osuszeniu ściany - zgodnie z opisem technicznym

skrzynka przyłącza gazu - wymieniona, usytuowana we wnęce

ELEWACJA FRONTOWA



W1
2zest. witryna sklepowa projektowana - w konstr. aluminiowej z zestawem szybowym antywłamaniowym - zgodnie z dyspozycjami wykonawczymi

okładzina cokołu i opasek przy wejściach do lokali z płyt kamiennych (granit) plamieniowanej hydrofobizowanej preparatem np. Funcosil

okna witrażowe, drzwi wejściowe - do renowacji zgodnie z opisem technicznym

fasada pubu - do modernizacji istniejącej wyprawy tynkarskiej oraz farbą elewacyjną




skrzynki przyłącza energetycznego - zmodernizowane / wymienione

drzwi wejściowe z naświetlem - do renowacji zgodnie z opisem technicznym

DWn
1


W2
1zest. Witryna sklepowa projektowana - w konstr. aluminiowej z zestawem szybowym antywłamaniowym - zgodnie z dyspozycjami wykonawczymi
okładzina cokołu i opasek przy wejściach do lokali z płyt kamiennych (granit) plamieniowanej hydrofobizowanej preparatem np. Funcosil

Rodzaj oświetlenia:

-  Lampa wspornikowa stalowa - 4 szt. wg ustaleń nadzoru autorskiego.
-  Oprawa oświetlenia elewacji i pasów - 12 szt. gzymsowych wg ustaleń nadzoru autorskiego.
-  Oprawa cokolowa oświetlenia chodnika - 11 szt.

Instalacja elektryczna oświetlenia elewacji wg odrębnego opracowania.

Kolorystyka elewacji:

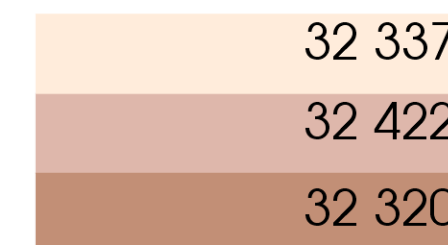

KOLORYSTYKA ELEWACJI
WG KATALOGU STO-ISPO POLSKA

	BIURO USŁUG PROJEKTOWYCH SEVERYN PROJEKT architekt Grzegorz Severyn ul. Wojska Polskiego 3/221 41-400 MYSŁOWICE tel. / fax (032) 316-13-60; biuro@severynprojekt.com.pl; www.severynprojekt.com.pl	NR ZLEC. 287/P/2008/2012
	TEMAT OBIEKT ADRES PROJEKT REMONTU ELEWACJI KAMIENICY PRZY UL. GRUNWALDZKIEJ 2 W MYSŁOWICACH	BRANŻA ARCHITEKTURA
TREŚĆ RYSUNKU PROJEKT ELEWACJE: FRONTOWA I SZCZYTOWA - KOLORYSTYKA	FAZA PROJ. BUD.	DATA 10. 2012
INWESTOR MIEJSKI ZARZĄD GOSPODARKI KOMUNALNEJ 41-400 MYSŁOWICE UL. PARTYZANTÓW 21	SKALA 1:100	NR RYSUNKU 6
ZESPÓŁ PROJEKTOWY arch. GRZEGORZ SEVERYN nr ewid. 744/87; 1305/94 MAREK LOCHER		