



Przekrój poprzeczny. Skala 1:50

Zadanie: Modernizacja drogi dojazdowej do gruntów rolnych w miejscowości Łukaszów o długości 3 080 mb				
Tytuł rysunku: Projekt zagospodarowania terenu				
Funkcja	Tytuł	Imię	Nazwisko	Podpis
Wykonat		Henryk	Wąsik	
Inwestor		Urząd Gminy	w Zagrodnie, 59-516 Zagrodno	
Branża: Inżynierska	Skala:	Nr rysunku:	Stadium	Data:
	1:1000	2		07.06.13

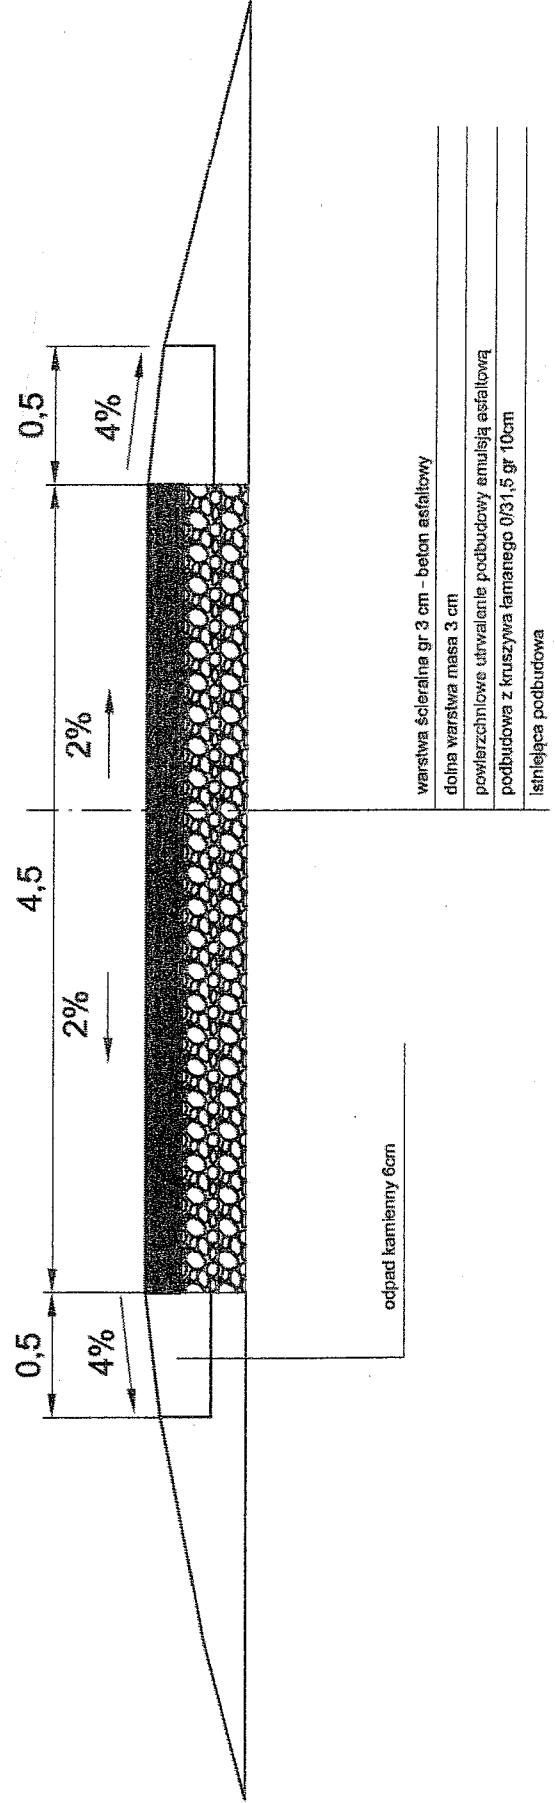


Przekrój poprzeczny. Skala 1:50

Zadanie: Modernizacja drogi dojazdowej do gruntów rolnych w miejscowości Łukaszów o długości 3 080 mb				
Tytuł rysunku:				
Projekt zagospodarowania terenu				
Funkcja	Tytuł	Imię	Nazwisko	Podpis
Wykonał			Henryk Wąsik	
Inwestor	Urząd Gminy w Zagrodnie, 59-516 Zagrodno			
Branża:	Inżynierska			
Nr rysunku:	1:1000	3	Stadium	Data: 07.06.13

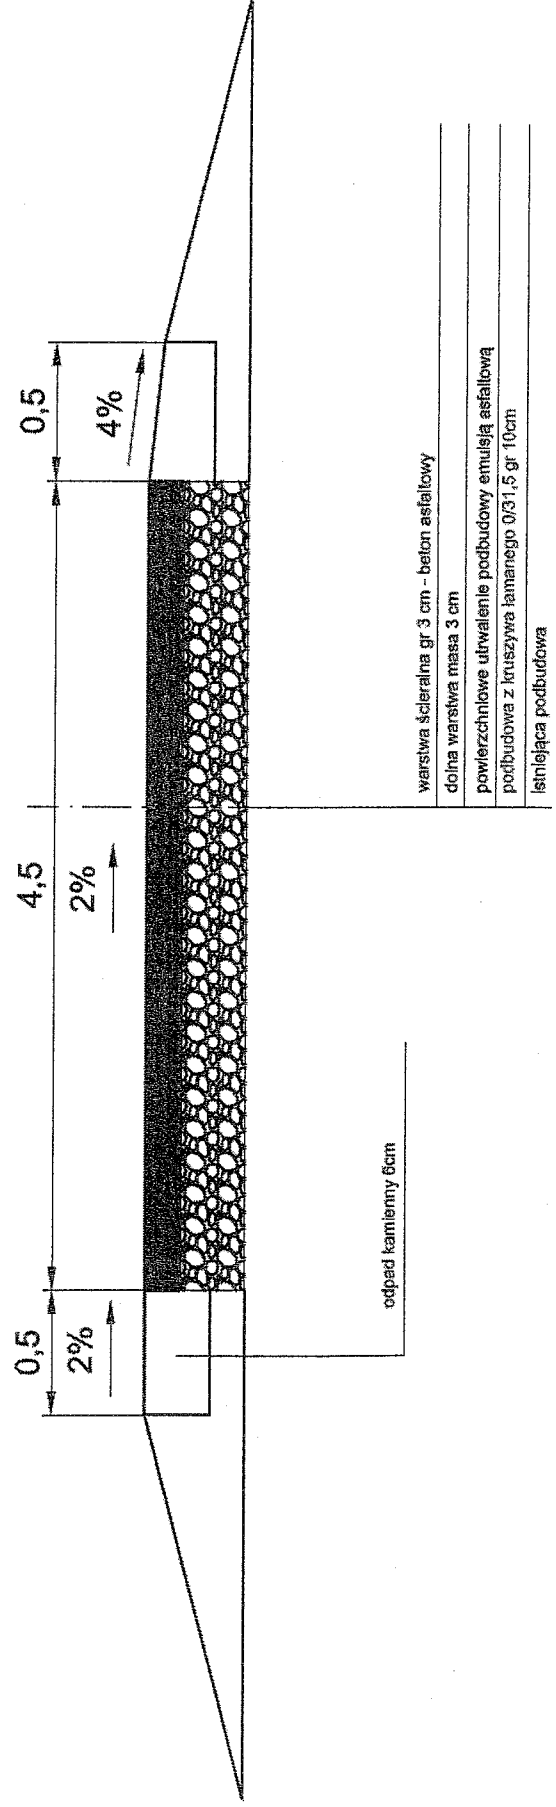

Przekrój poprzeczny.

Skala 1:50

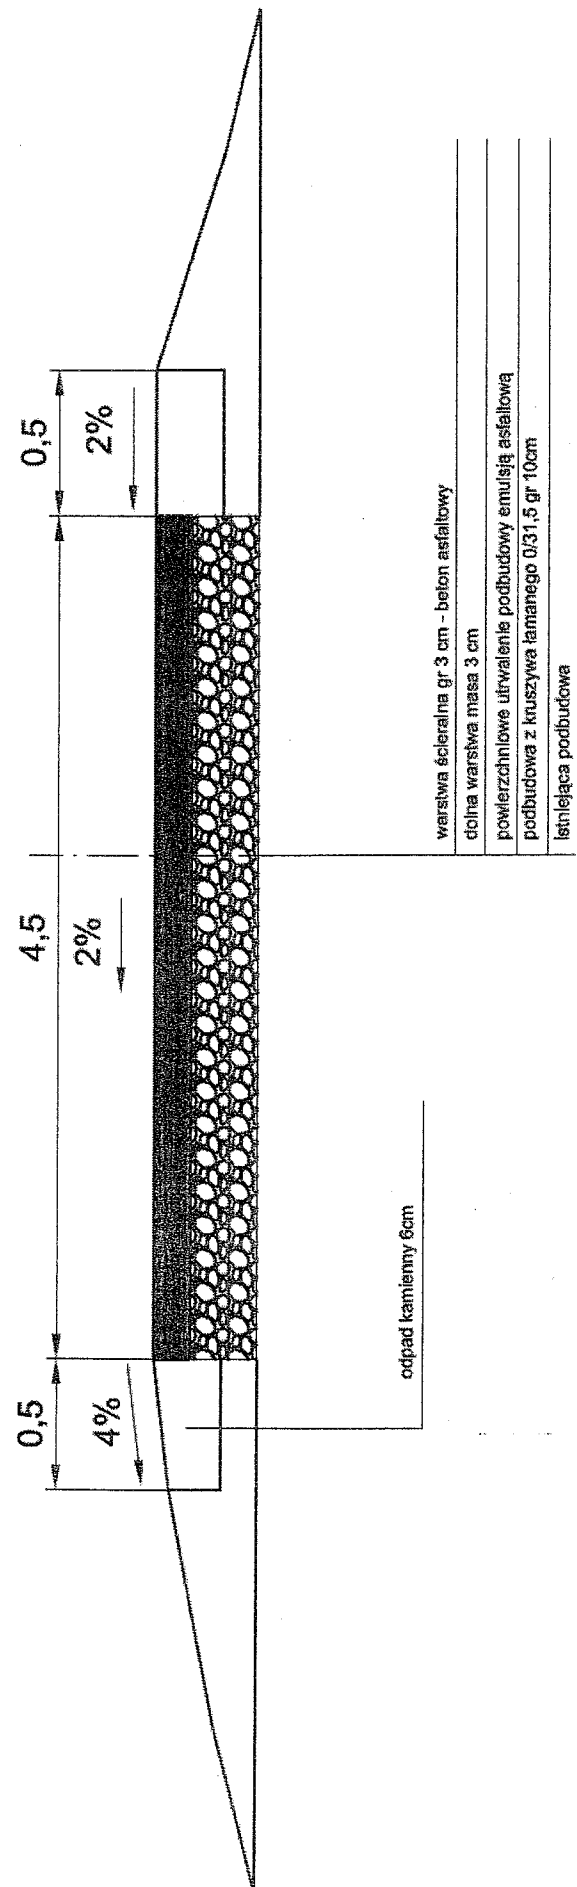

Zadanie: Modernizacja drogi dojazdowej do gruntów rolnych w miejscowości Łukaszów o długości 3 080 mb				
Tytuł rysunku:				
Projekt zagospodarowania terenu				
Funkcja	Tytuł	Imię	Nazwisko	Podpis
Wykonat	Henryk Wąsik			
Inwestor	Urząd Gminy w Zagrodnie, 59-516 Zagrodno			
Branża:	Skala:	Nr rysunku:	Stadium	Data:
Inżynierska	1:1000	4		07.06.13