


RZUT DACHU

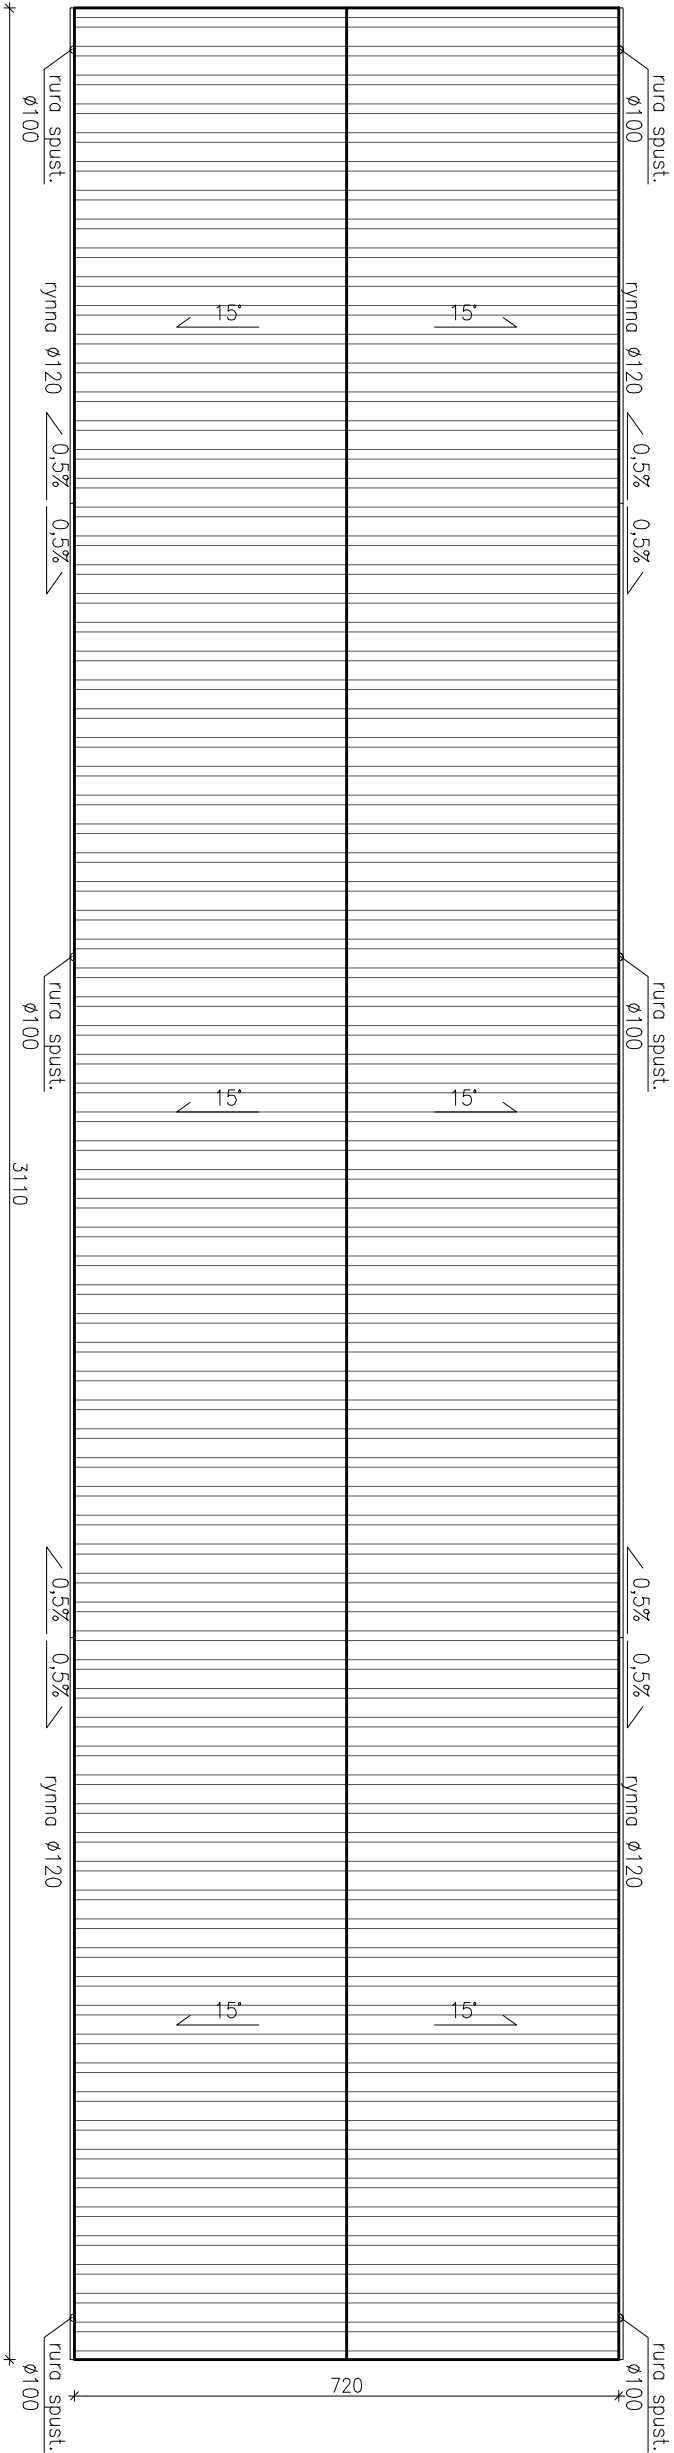

<div>PROJEKTOWANIE - NADZÓR - DOPROJEKTOWANIE S.C. SŁAWOMIR PRZBYŁ, MONIKA PRZBYŁA UL. PODWALE 11, 59-500 ZŁOTORYJA TEL. 601 799 88 88, 605 800 31 18 www.gisprojekt.pl - biuro@gisprojekt.pl</div> <div>FOSSA</div>				
inwestor	GMINA ZAGRODNO, 59-516 Zagrodno 52			
obiekt	PUNKT SELEKTYWNEJ ZBIÓRKI ODPADÓW KOMUNALNYCH			
adres	obręb Zagrodno, działka nr 639/10, gmina Zagrodno			
rysunek	RZUT DACHU			data 08.2013 skala 1:100
stadium	P.B. ARCHITEKTURA	nr upr.	podpis	rys.
projektant	mgr inż. arch. Aleksandra Kulbas - Leśnicki	spec. arch. 12/08/2004		A4

-NIEJELIE PRAWA ZASTRZEŻENIE: Kopowanie lub rozpowszechnianie całości lub fragmentu niniejszej dokumentacji bez pisemnego zezwolenia autora jest PRAWIE ZABRONIONE- Autorską: 8N1347-82812888