



Stopa S1 szt.12

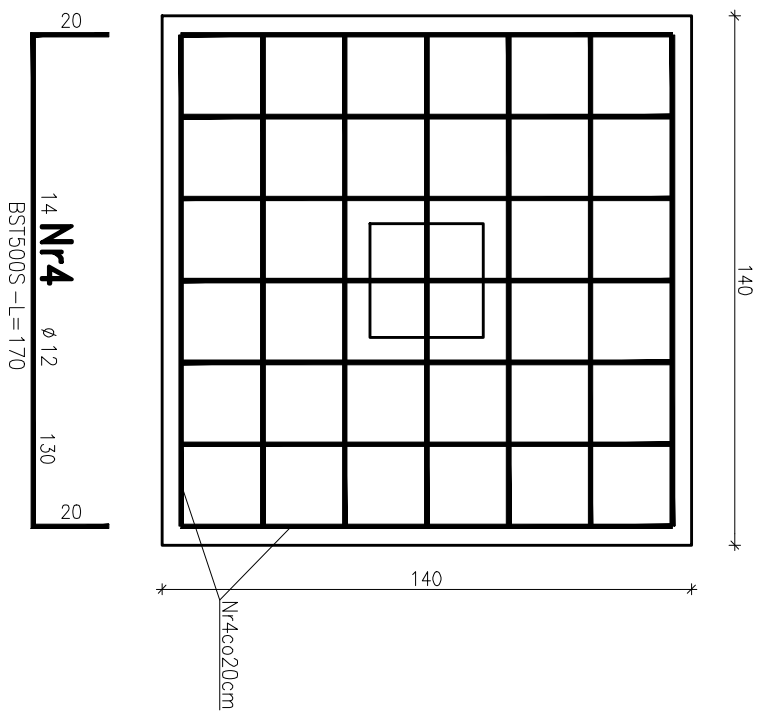

Kotwienie słupów

Beton: C20/25 (B25)
Stal zbrojeniowa: BST500S, St0S

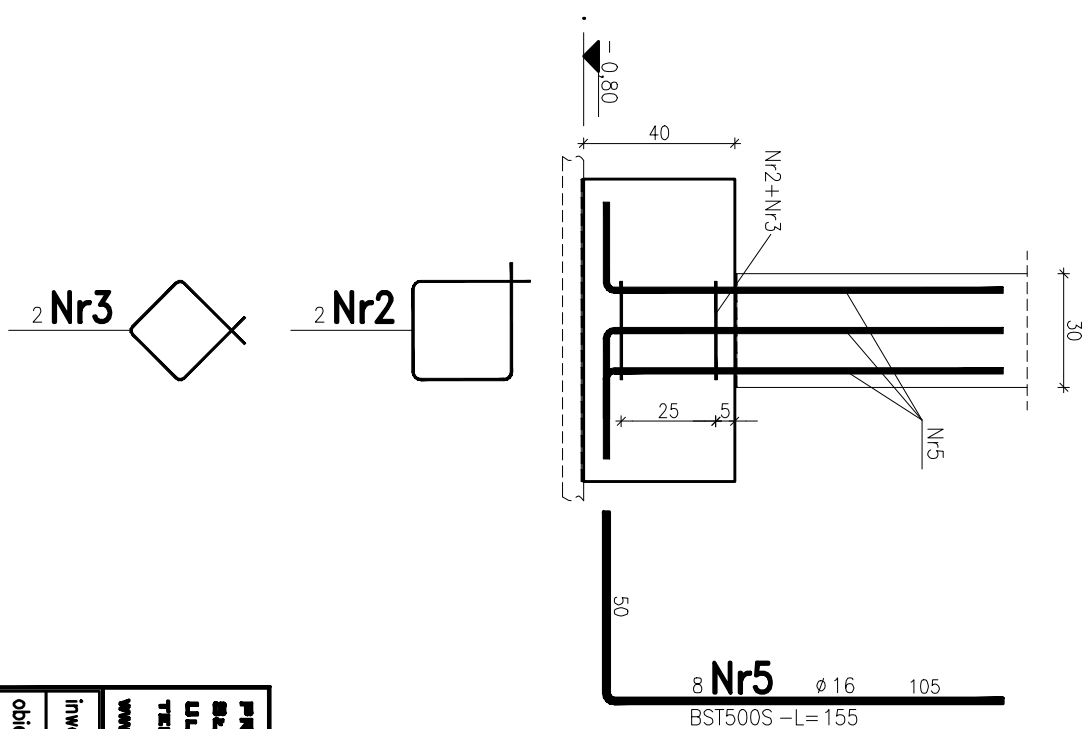

Szczegół kątownika

Technical drawing of a metal bracket (L-36cm) with dimensions: 5, 10, 4, 104, 60x60x5, 4 szt., and a hole diameter of 6mm.

PROJEKTOWANIE - NADZÓR - DOKŁADY I OŚW. SKŁADNIK FOSSA, MONIKA FOSSA UL. POWIATOWE 11, 59-600 ZAGRODNO TEL. 601799068, 602802318 www.projektuj - plan@projektuj.pl			
inwestor	GMINA ZAGRODNO, 59-516 Zagrodno 52		
obiekt	PUNKT SELEKTYWNEJ ZBIÓRKI ODPADÓW KOMUNALNYCH		
adres	obrzeb Zagrodno, działka nr 639/10, gmina Zagrodno		
rynunek	SZUP SI1, STOPA FUNDAMENTOWA SI1		
studium	P.B. – KONSTRUKCJA	nr upr.	podpis
projektant	mgr inż. Sławomir Fossa	spec. budowlano- 87/065/06	
		rys.	K2
		data 08.2013	
		skala 1:20	