

Województwo: dolnośląskie
Powiat: zlotoryjski
Gmina: Zagrodno
Jednostka ewidencyjna: 022605_2, Zagrodno
Obręb: 0003 Jadwisin
Działka: 221/3
Adres: 59-516 Zagrodno, Jadwisin 19
ID zgłoszenia: GN.6640.711.2014

BIURO GEODEZJI
I GOSPODARKI NIERUCHOMOŚCIAMI
"GEO-GOLD"
JAN TUCHOWSKI
59-500 Złotoryja, ul. M. Konopnickiej 13
NIP 694-000-31-44 REGON 390031863
tel. 76 8793717

Mapa do celów projektowych
skala 1:1000

Opracowana na podstawie mapy zasadniczej w skali 1:1000
Seka: 451.422.042
Pomiar uzupełniający wykonano w miesiącu: Październik 2014r.
Granice na mapie zgodne z operatem ewidencji gruntów.

Układ współrzędnych „1965”. Poziom odniesienia Kronsztadt.
ID: GN.6640.711.2014 Mapa aktualna na dzień: 07.10.2014r.

Uwaga: Nie wyklucza się istnienia w terenie innych nie wykazanych na niniejszej mapie urządzeń podziemnych, które nie były zgłoszone do inwentaryzacji, nie posiadających dokumentacji w instytucjach branżowych i nie dających się wykryć aparaturą.


Po przeprowadzeniu badania KW nie stwierdzono służebności gruntowych w zakresie opracowania mapy.

Brak uzgodnień ZUDP

Sporządził:
GEODETA
Paweł Jaroń

Kierownik roboty:
mgr inż. JAN TUCHOWSKI
GEODETA UPRAWNIONY
Zaświadczenie nr 794 z dnia 10.05.2017
wydane przez GUGiK Warszawa
WILKÓW-OSIEDLE, ul. Polna 6
59-500 ZŁOTORYJA 1


Poświadczam, że niniejszy dokument
został opracowany w wyniku prac
geodezyjnych i kartograficznych, których
rezultaty zawiera operat techniczny
wpisany do ewidencji materiałów
państwowego zasobu geodezyjnego
i kartograficznego
STAROSTA ZŁOTORYJSKI
Wydział Geodezji, Katastru i Gospodarki
Nieruchomościami w Złotoryi
Identyfikator ewidencyjny materiału
zasobu operatu technicznego
D. 0226.2014. 994
Data wpisania operatu technicznego do
ewidencji materiałów zasobu 20.10.14r.
Z up. STAROSTY
Danuta Zabiłotna
Inspektor

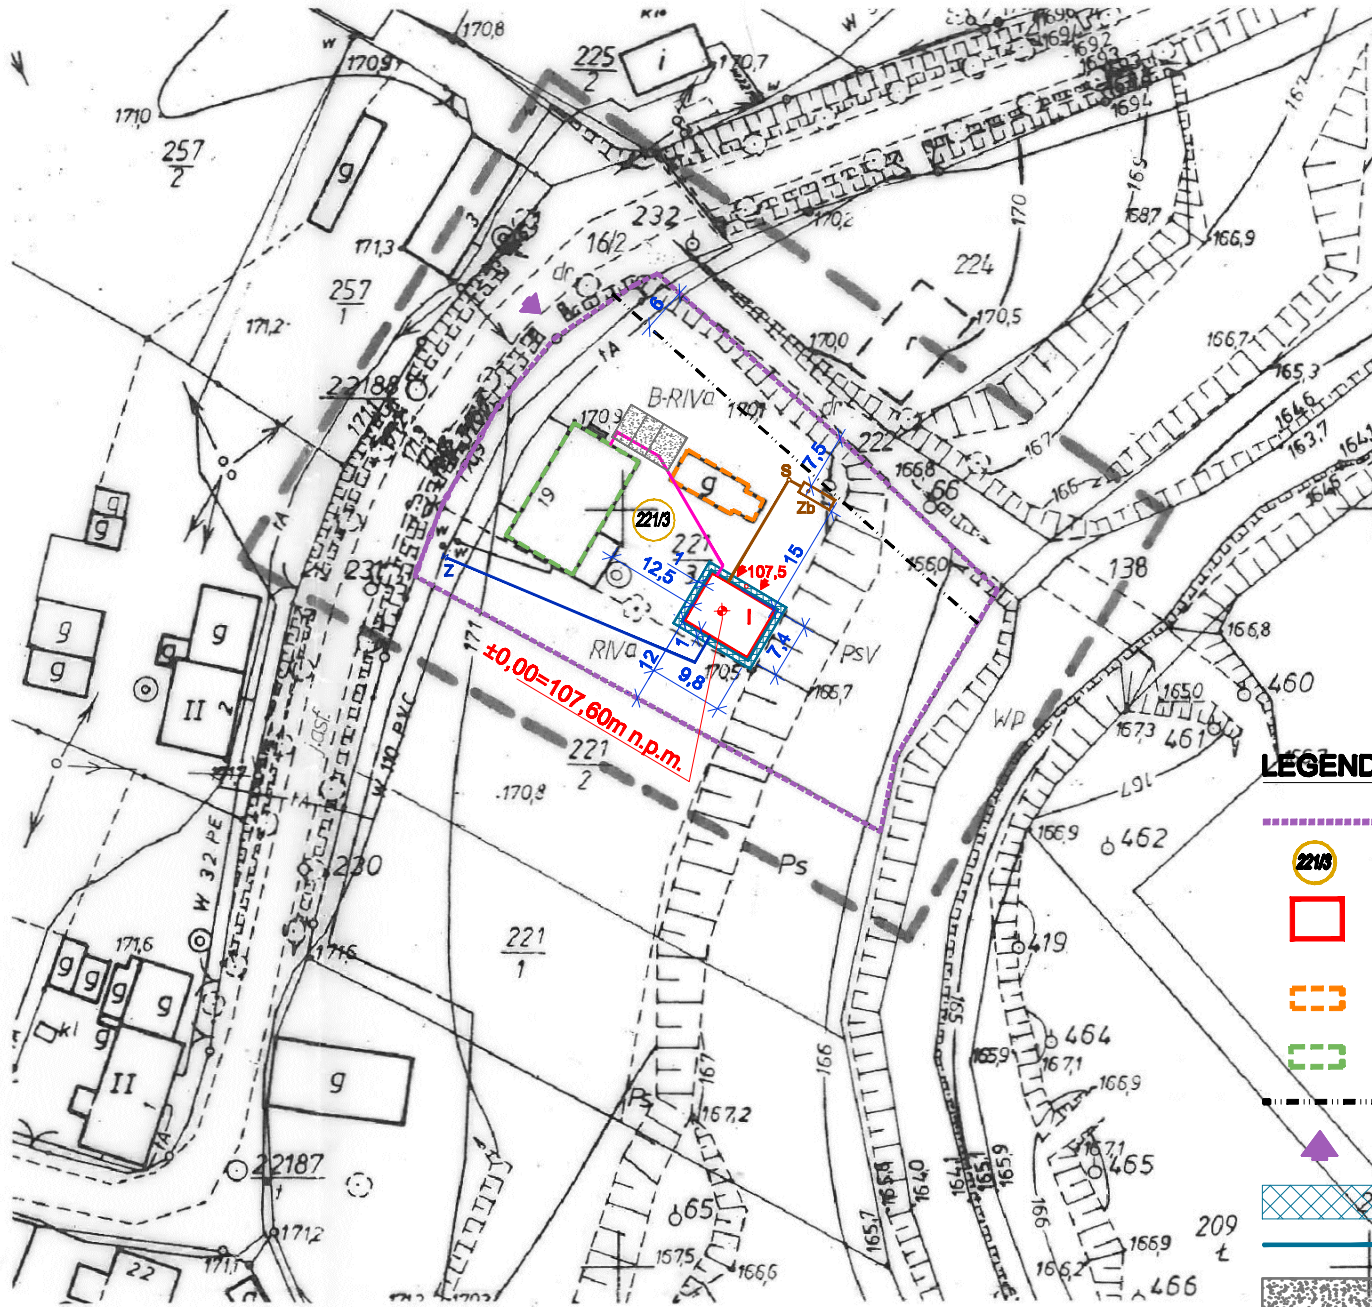

LEGENDA:

- GRANICA DZIAŁKI NR 221/3
- NUMER DZIAŁKI
- PROJEKTOWANE KONTENEROWE ZAPLECZE SOCJALNE DLA SPORTOWCÓW
- ROZEBRANY BUDYNEK GOSPODARCZY
- ISTNIEJĄCY BUDYNEK ŚWIETLICY
- NIEPRZEKRACZALNA LINIA ZABUDOWY
- ISTNIEJĄCY ZJAZD NA DZIAŁKĘ NR 221/3
- NAWIERZCHNIA UTWARDZONA Z KOSTKI BET.
- OBRIEŻE BETONOWE
- MIĘJSCA POSTOJOWE - IST. TEREN UTWARDZONY Z KRUSZYWA KAMIENNEGO
- RZĘDNE PROJEKTOWANE
- PRZYŁĄCZE KANALIZACJI PVC DN160 I=2,0%
- BEZODPŁYWOWY ZBIORNIK NA NIECZYSTOŚCI PŁYNNIE 7 m³
- STUDNIA REWIZYJNA DN315
- PRZYŁĄCZE WODOCIĄGOWE PEHD D=40
- OPASKA DO NAWIERCIANIA I ZASUWA DN32
- W.I.Z. YKY20 6x10 mm² 0,8/1 kV
- W RURZE OBLONOWEJ DVK 50

SKALA 1:500

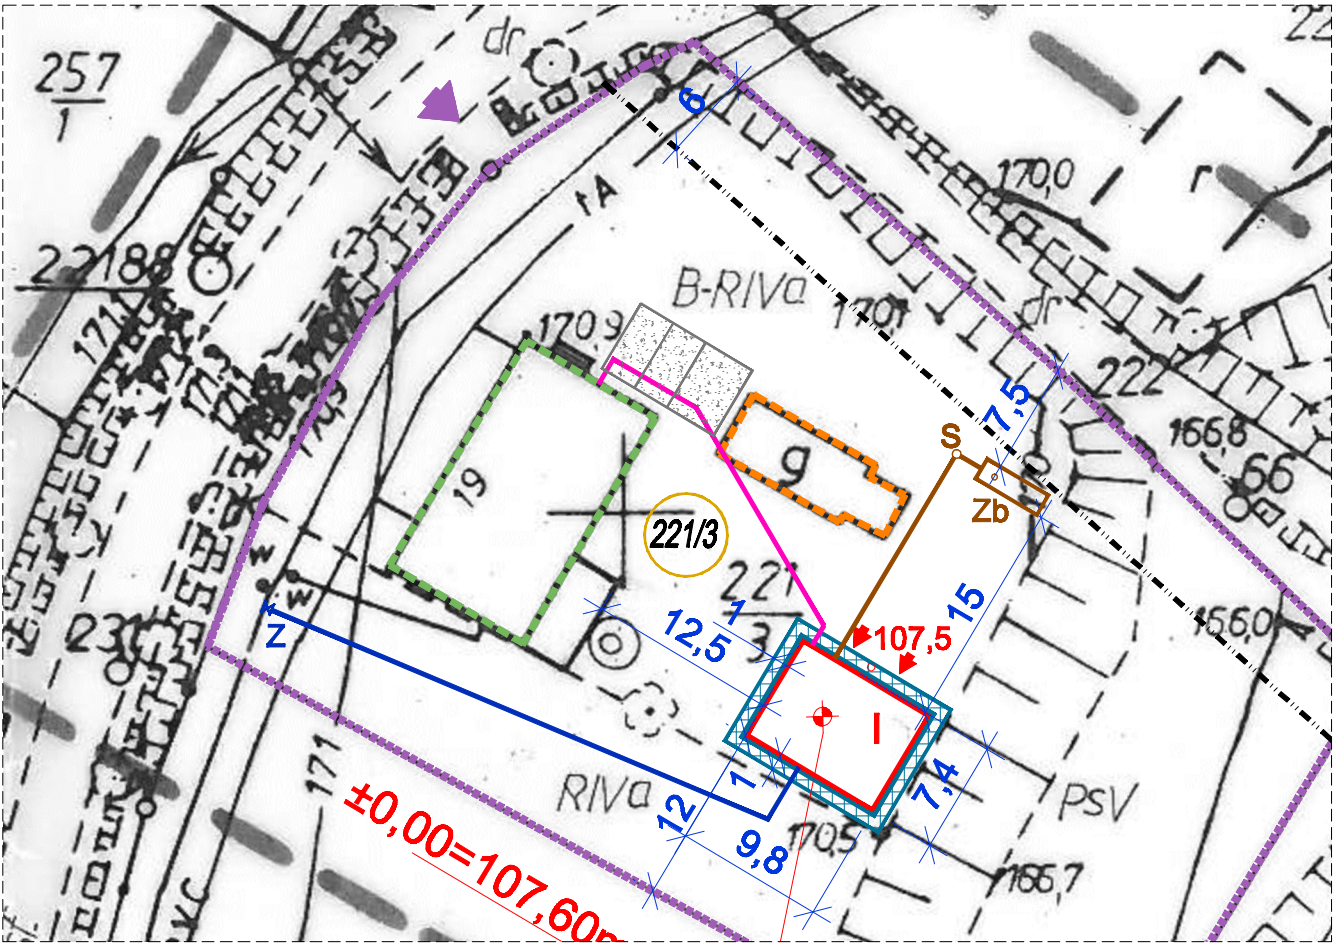

PROJEKTOWANIE - NADZÓR - DORADZTWO S.C. SŁAWOMIR FOSSA, MONIKA FOSSA UL. PODWALE 11, 59-500 ZŁOTORYJA TEL. 601 799368, 605900218 www.grupapnd.pl - biuro@grupapnd.pl				
inwestor	Gmina Zagrodno, Zagrodno 52, 59-516 Zagrodno	data	09.10.2015	
obiekt	Kontenerowe zaplecze socjalne dla sportowców	skala	1:1000/500	
adres	działka nr 221/3, jedn. ew. 022605_2 Zagrodno, ob. 0003 Jadwisin	rys.		
rysunek	PROJEKT ZAGOSPODAROWANIA TERENU			
stadium	PROJEKT BUDOWLANY	nr upr.	podpis	
projektant	mgr inż. arch. Aleksandra Kulbas-Leśniak	spec. architekt.	12/08/DOIA	
projektant	mgr inż. Bartłomiej Dąbrowski	spec. inst.sanit.	108/DO5/07	
projektant	inż. Zbigniew Świerk	spec. inst.elekt.	134/DO5/06	
				P1