



MAPA DO CELÓW PROJEKTOWYCH


skala 1 : 1000

SG.6642.2.620.2020

województwo: śląskie
powiat: raciborski
miejscowość: Rudnik
gmina: 241108.2 Rudnik
obręb: 0012 Rudnik

działki nr 521/5, 521/8, 522/2 a.m. 2

godło mapy: 6.126.22.04.1 ukt. odn. poz. "2000", pion. "Kronsztadt86"

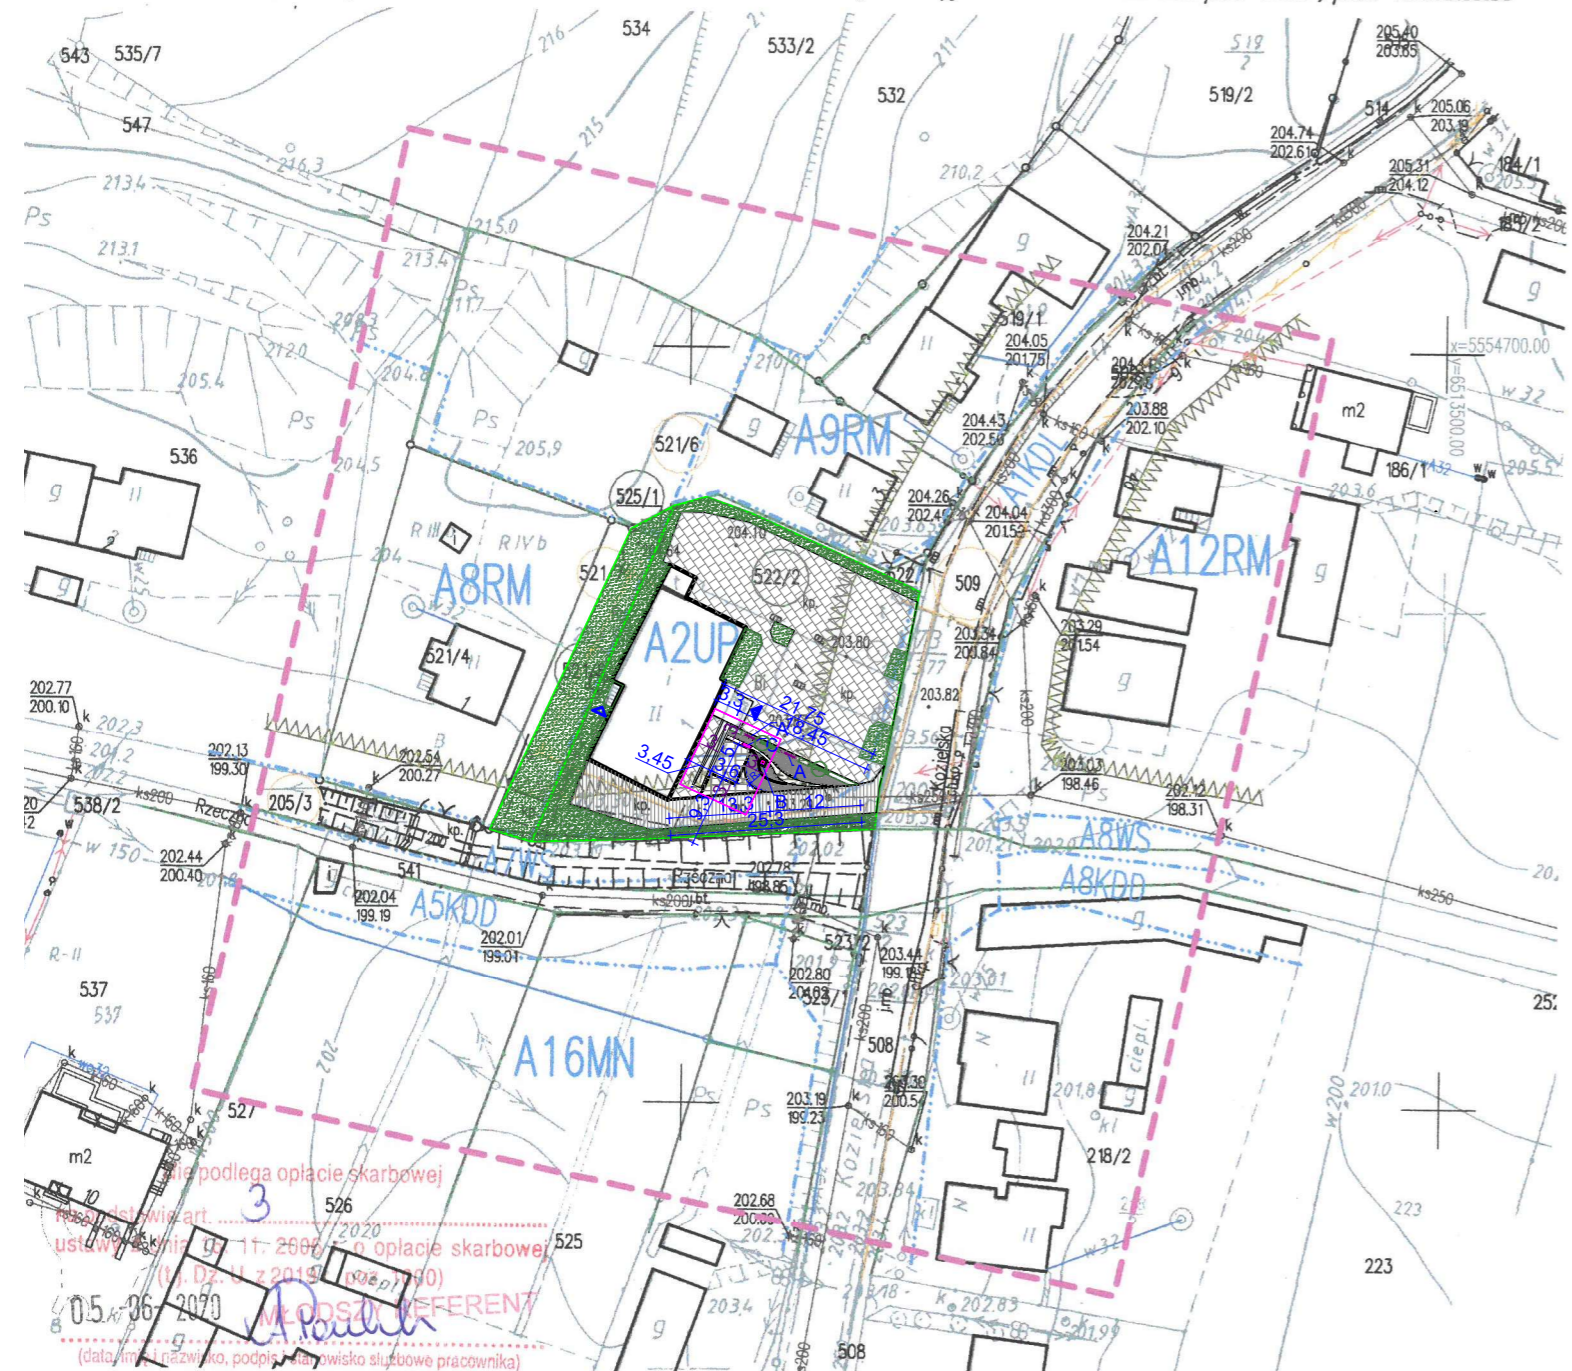

- LEGENDA:**
- istniejący budynek Urzędu Gminy
 - główne wejście do budynku
 - wejście do budynku
 - granica działki
 - zakres oddziaływania
 - istniejące utwardzenie z kostki
 - istniejąca jezdnia asfaltowa
 - projektowane utwardzenie z kostki
 - projektowane utwardzenie kamieniem sypanym
 - zieleni istniejąca
 - zieleni projektowana niska
 - zieleni projektowana wysoka

UWAGA!

Przed przystąpieniem do prac budowlanych należy sprawdzić wymiary w naturze. W przypadku stwierdzenia niezgodności obiektów projektowanych z pomiarami należy niezwłocznie powiadomić jednostkę projektową w celu zaprojektowania rozwiązań zamiennych. Brak powiadomienia jednostki projektowej lub niedokonanie weryfikacji pomiarowej nie upoważnia do dochodzenia roszczeń wobec jednostki projektowej.

- MAŁA ARCHITEKTURA**
- LEGENDA:**
- A. ŁAWKA
 - B. FONTANNA KAMIENNA
 - C. MASZT (3 SZTUKI)
 - LAMPY OŚWIETLENIOWE - OPRAWA NAJAZDOWA OKRĄGLA

BILANS POWIERZCHNI TERENU		
POWIERZCHNIA	[m ²]	[%]
Powierzchnia działki budowlanej	1 809,00	100,00
Powierzchnia zabudowy budynku	310,00	17,14
Schody, pochylnie	38,24	2,11
Powierzchnia utwardzeń istniejących - kostka	658,82	36,42
Powierzchnia utwardzeń istniejących - jezdnia	175,34	9,69
Powierzchnia utwardzeń do rozbiórki - kostka	67,71	3,74
Powierzchnia utwardzeń projektowanych	85,25	4,71
Suma powierzchni utwardzeń	851,70	47,08
Powierzchnia biologicznie czynna	609,06	33,67

Nie wszystkie dane ewidencyjne wykazane na niniejszej mapie spełniają wymagania dokładnościowe określone w przepisach Granice przedmiotowych działek wniesiono na podstawie danych wektorowych uzyskanych w wyniku bezpośrednich pomiarów. Brak proj. ZUD z okresu ostatnich 3 lat w zakresie opracowania. Nie wyklucza się istnienia innych, nie wykazanych na niniejszej mapie i nie zgłoszonych do inwentaryzacji sieci uzbrojenia terenu. Służebności drogowych nie badano.

zakres mapy do celów projektowych
granice działek
linie rozgraniczające tereny o różnym przeznaczeniu w planie zagospodarowania przestrzennego
nieprzekraczalna linia zabudowy

**USŁUGI
GEODEZYJNO-KARTOGRAFICZNE**
inż. Andrzej Cichoń
47-400 Racibórz, Pl. Bohaterów Westerplatte 15/4
tel. 502 365 380
NIP 673-108-38-27

GEODETA UPRAWNIONY
Zaśw. nr 7948
inż. Józef Sbeczka

08.05.2020r.

Poświadczam się, że niniejszy dokument został opracowany w wyniku prac geodezyjnych i kartograficznych, których rezultaty zawiera operat techniczny wpisany do ewidencji materiałów państwowego zasobu geodezyjnego i kartograficznego.

Organ prowadzący państwowy zasób geodezyjny i ka. kartograficzny: **STAROSTA RACIBORSKI**

Identyfikacja ewidencyjna materiału zasobu operat. technicznego: **P.2411.2020.806..**

Data wpisania operat. technicznego do ewidencji materiałów zasobu: **05-06-2020**

Imię, nazwisko i podpis osoby reprezentującej organ: **Zup. STAROSTY**

Piotr Blochel
GEODETA POWIATOWY

wandl		IMIĘ NAZWISKO / NR UPR.	PODPIS
FIRMA PROJEKTOWO - BUDOWLANA 44-295 Nowa Wieś ul. Rybnicka 10	PROJEKTANT	inż. Franciszek Kolarczyk upr. nr 612/94	
	PROJEKTANT INSTALACJI SANITARNEJ	techn. Paweł Pawlicki upr. nr 109/79/Kt	
	PROJEKTANT INSTALACJI ELEKTRYCZNEJ	inż. Kazimierz Kubieniec upr. nr SLK/0468/PW/OE/04	
TEMAT: PROJEKT ZAGOSPODAROWANIA TERENU - MODERNIZACJA TERENÓW ZIELONYCH W CENTRUM WSI ORAZ PRZEBUDOWA INFRASTRUKTURY PARKINGOWEJ			
LOKALIZACJA Rudnik 47-411, ul. Kozielska 1 dz. nr: 521/8, 525/1, 522/2	INWESTOR URZĄD GMINY RUDNIK Rudnik 47-41, ul. Kozielska 1	DATA	08.2020
BRANŻA BUDOWLANA	NAZWA RYSUNKU: PROJEKT ZAGOSPODAROWANIA TERENU	SKALA	1:1000
		NR RYSUNKU	STR.
		PZ-1	