MAPA DO CELÓW PROJEKTOWYCH

Oznaczenie kancelaryjne zgłoszonej pracy geodezyjnej		82-010/2013
Nazwa Miejscowości		ZAGRODNO
Jednostka ewidencyjna	identyfikator	022605_2
	nazwa	ZAGRODNO
Obręb ewidencyjny	identyfikator	0010
	nazwa	ZAGRODNO
Działka ewidencyjna		639/10
Skala mapy		1:1000
Sekcja mapy		451.424.101
Nazwa układu współrzędnych	prostokątnych płaskich	1965/4
	wysokości	Kronsztadt
Granice na mapie		Prawne
Oznaczenie obszaru który był przedmiotem aktualizacji		
Punkty osnowy geodezyjnej podlegają ochronie – art. 48 ust.1 pkt 3 Prawo Geodezyjne i Kartograficzne		
Informacje o służebnościach gruntowych mających wpływ na zagospodarowanie gruntów zlokalizowanych w granicach projektowanej inwestycji		Działka nr 639/10 nie jest obciążona służebnością gruntową
Data opracowania mapy		19.04.2013

GEO-GIS
USŁUGI GEODEZYJNE I PROJEKTOWE
ŁUCJA MALEC
59-500 Złotoryja, ul. Prowale 11
NIP 6941558594 REGON 020765359
tel. 509-166-403

nazwa / imię i nazwisko wykonawcy

GEODETA UPRAWNIONY
mgr inż. Łucja Malec
nr upr. 20120, zakres 1 i 2

imię i nazwisko geodety uprawnionego, który opracował mapę

STAROSTA ZŁOTORYJSKI
WYDZIAŁ GEODEZJI, KATASTRU
I GOSPODARKI NIERUCHOMOŚCIAMI
W ZŁOTORYI

W obszarze oznaczonym linią ___ dokonano aktualizacji treści mapy zasadniczej. Dokumenty z pomiaru uzupełniającego przyjęto do zasobu pow/otworzego w dniu 17-05-13 i zaewidencjonowano pod nr 82-010/13. Niniejsza mapa może służyć do celów projektowych. Projektowane obiekty budowlane wymagające pozwolenia na budowę podlegają wytyczeniu i inwentaryzacji powykonawczej przez jednostki uprawnione do wykonywania prac geodezyjnych.

Złotoryja 17-05-2013

INSPEKTOR
Danuta Zabłotna

Uwzględniono projektowane sieci uzbrojenia terenu uzgodnione protokołem ZUDP
Nr brak
data 17-05-13 podpis

INSPEKTOR
Danuta Zabłotna

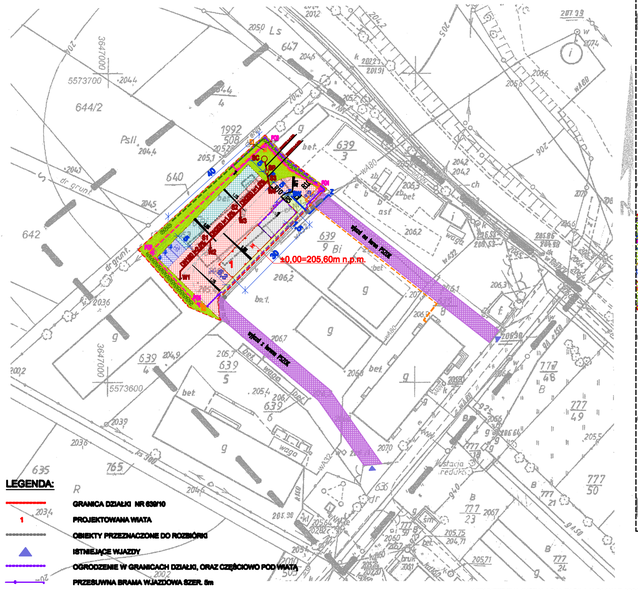

SKALA 1:500

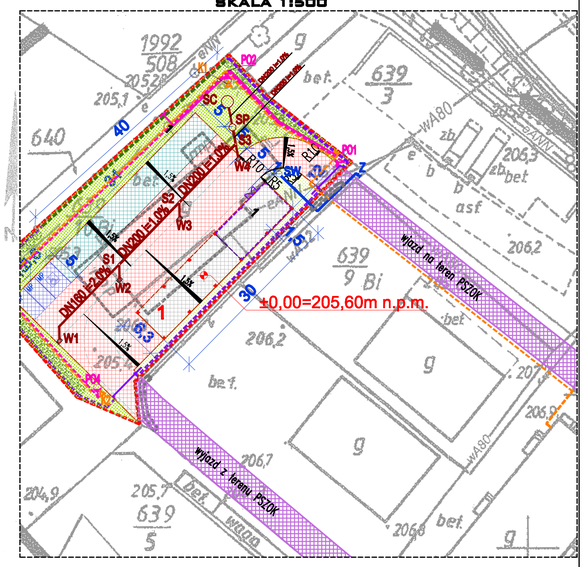

LEGENDA:

- GRANICA DZIAŁKI NR 639/10
- PROJEKTOWANA WIATA
- OBIEKTY PRZEZNACZONE DO ROZBIÓRKI
- ISTNIEJĄCE WJAZDY
- OGRODZENIE W GRANICACH DZIAŁKI, ORAZ CZĘŚCIOWO POD WIATĄ
- PRZESUWNA BRAMA WJAZDOWA SZER. 6m
- FURTKA SZER. 2m
- EKRAN AKUSTYCZNY
- ISTNIEJĄCA KOMUNIKACJA - TEREN UTWARDZONY
- PROJEKTOWANA NAWIERZCHNIA WIATY - BETON
- PROJEKTOWANA NAWIERZCHNIA NA POJEMNIKI - KOSTKA BETONOWA GR. 8cm
- PROJEKTOWANA NAWIERZCHNIA KOMUNIKACJI - KOSTKA BETONOWA GR. 8cm
- PROJEKTOWANA NAWIERZCHNIA MIEJSC POSTOJOWYCH - KOSTKA BETONOWA GR. 8cm
- MIEJSCA POSTOJOWE
- KRAWĘŻNIKI BETONOWE (18x30cm)
- KRAWĘŻNIKI BETONOWE OBNIŻONE (18x30cm)
- ZIELEŃ NISKA - TRAWNIK
- SZAFKA POMIAROWA
- SZAFKA OŚWIETLENIA ZEWNĘTRZNEGO
- WEWNĘTRZNA INSTALACJA ZASILAJĄCA W.I.Z. YKY 3o 5x10mm2
- LINIA KABLOWA OŚWIETLENIA ZEWNĘTRZNEGO YKY 3o 4x6mm W RURZE OSŁONOWEJ AROT DVK 63
- LINIA KABLOWA MONITORINGU ZEWNĘTRZNEGO UŁOŻONA W RURZE OSŁONOWEJ AROT DVK 50 (WSPÓLNIE Z OŚW.)
- LATARNIA POJEDYNCZA
- PUNKT POSADOWIENIA ELIPA W GRUNCIE
- PUNKTY OŚWIETLENIOWE
- PROJEKTOWANE KAMERY PRZEMYSŁOWE MONITORINGU
- KANALIZACJA DESZCZOWA
- PRZYŁĄCZE WODOCIĄGOWE PEHD De40
- OPASKA DO NAWIERCANIA I ZASUWA DN32
- STUDZIENKA DN415
- STUDZIENKA DN600
- STUDNIA WODOMIERZOWA DN1000
- SEPARATOR SUBSTANCJI ROPOPOCHODNYCH Qn=3 l/s
- STUDNIA CHLORINA DN2000

–WSZELKIE PRAWA ZASTRZEŻONE: Kopiowanie lub rozpowszechnianie całości lub fragmentu niniejszej dokumentacji bez pisemnego zezwolenia autora jest PRAWNIE ZABRONIONE– Autodesk - licencja: SN:347-82612998

PROJEKTOWANIE - NADZÓR - DORADZTWO S.C.
SŁAWOMIR FOSSA, MONIKA FOSSA
UL. PODWALE 11, 59-500 ZŁOTORYJA
TEL. 601799368, 605903218
www.gupapnd.pl - biuro@gupapnd.pl

inwestor	GMINA ZAGRODNO, 59–516 Zagrodno 52			
obiekt	PUNKT SELEKTYWNEJ ZBIÓRKI ODPADÓW KOMUNALNYCH			
adres	obręb Zagrodno, działka nr 639/10, 639/9, 639/8 gmina Zagrodno			
rysunek	PROJEKT ZAGOSPODAROWANIA TERENU			data 08.2013
				skala 1:1000/500
stadium	PROJEKT BUDOWLANY	nr upr.	podpis	rys. P1
projektant	mgr inż. arch. Aleksandra Kulbas-Leśniak	spec. arch. 12/08/DOA		
projektant	mgr inż. Bartłomiej Dąbrowski	spec. bud. konst. 108/DOS/07		
projektant	inż. Zbigniew Świerk	spec. inst. elekt. 134/DOS/06		