
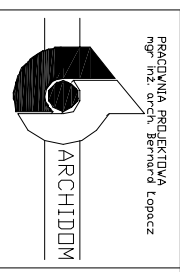


# PRZEKROJ PIONOWY A-A 1:100

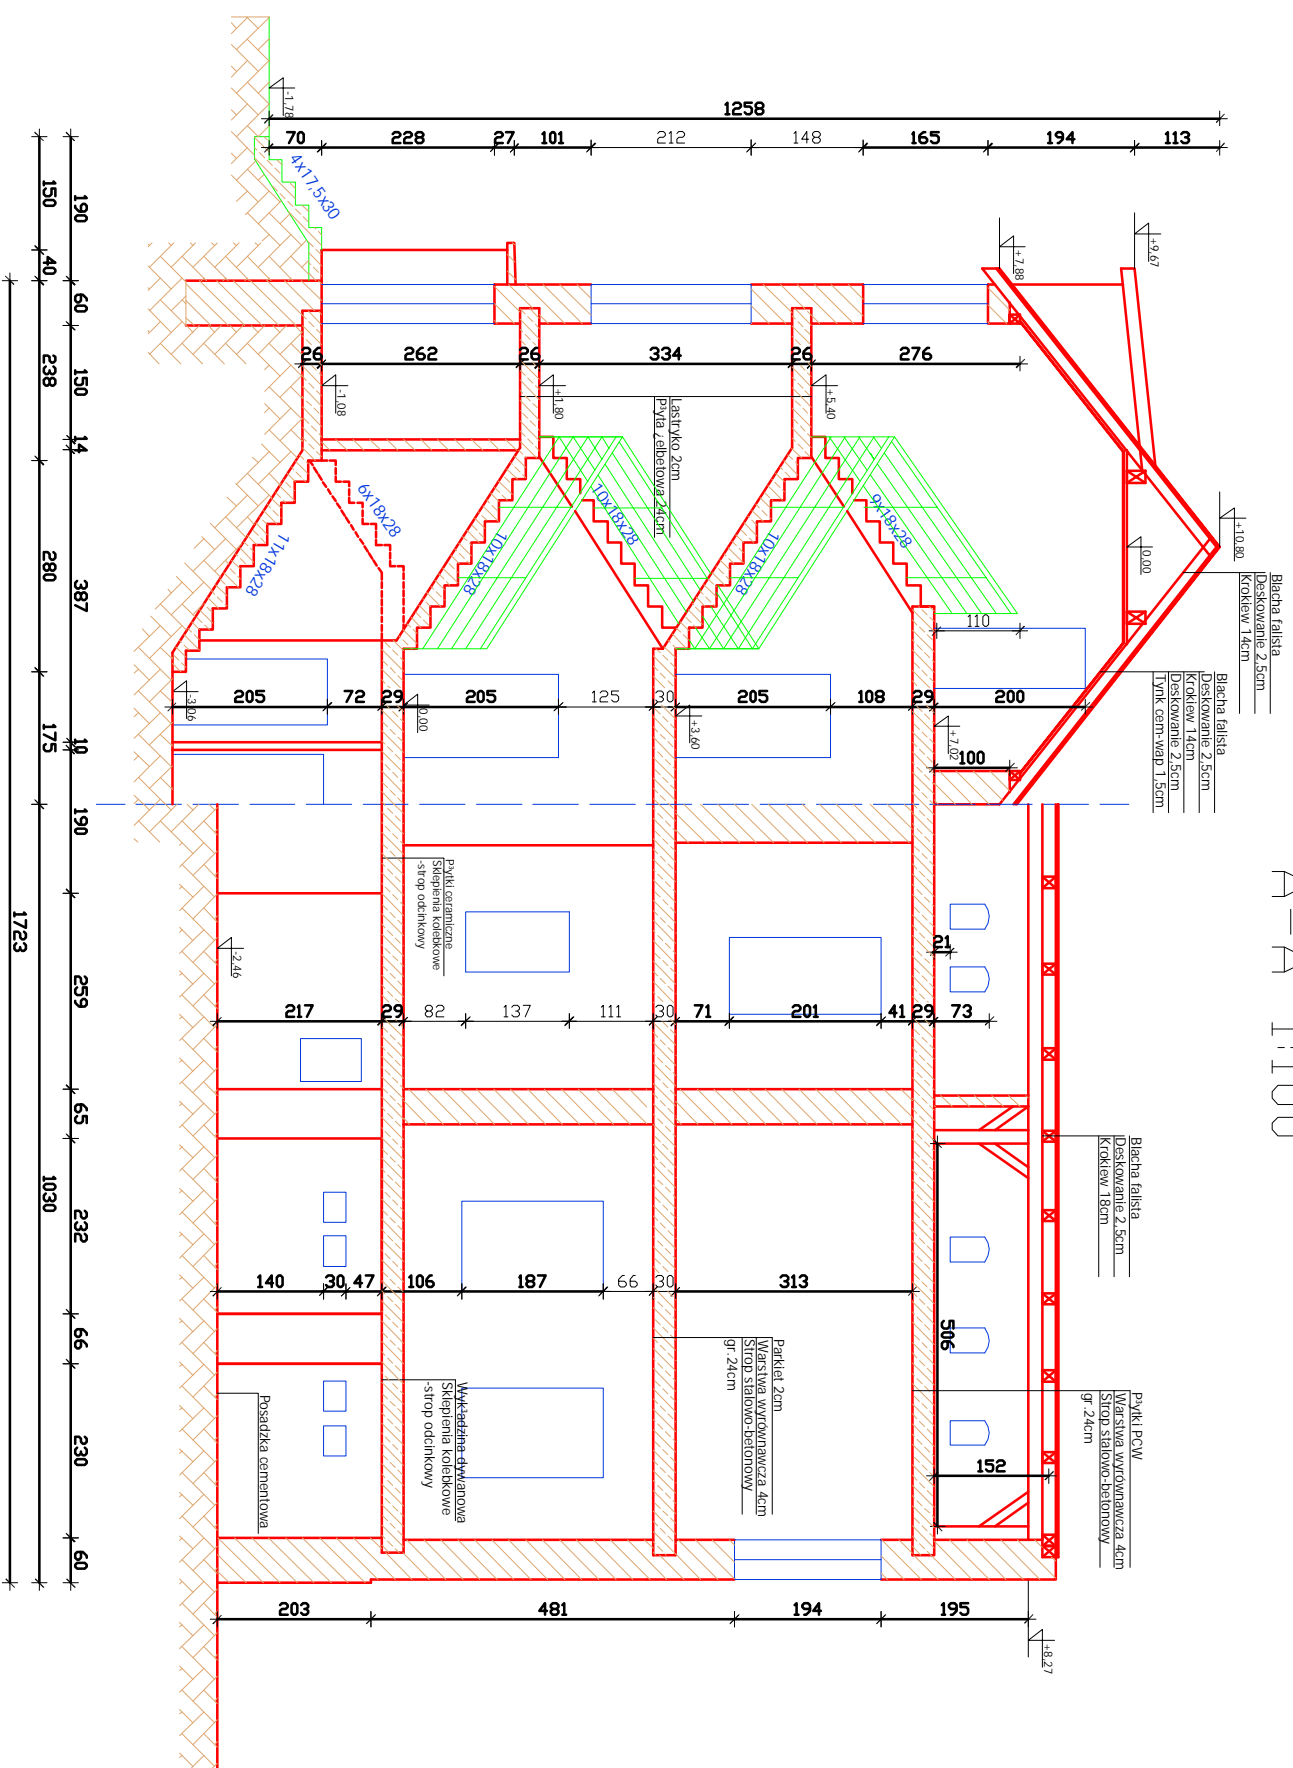

PRACOWNIA PROJEKTOWA  
mgr inż. arch. Bernard Łopacz

ARCHIDOM

Tema: PRZEKROJ PIONOWY

INWENTARYZACJA	
Lokalizacja:	Rudnik ul. Gwilińny 2
Investor:	UG Rudnik
Projektant:	mgr inż. arch. Bernard Łopacz
Opracowanie:	mgr inż. Andrzej Bański
	skala 1:100
	r.ys. nr
	Nr 171/91/DP
	kwiecień 05