


PRACOWNIA PROJEKTOWA  
mgr inż. arch. Bernard Łopacz

Tema: SZCZEGÓLNE  
DZIELENIE  
OKNA  
DKNA

Pracowanie:	mgr inż. Andrzej Bagiński
Projektant:	mgr inż. arch. Bernard Łopacz
Investor:	UG Rudnik
Lokalizacja:	Rudnik ul. Gwliny 2

REMONT BUDYNKU MIESZKALNO-UŻYTKOWEGO

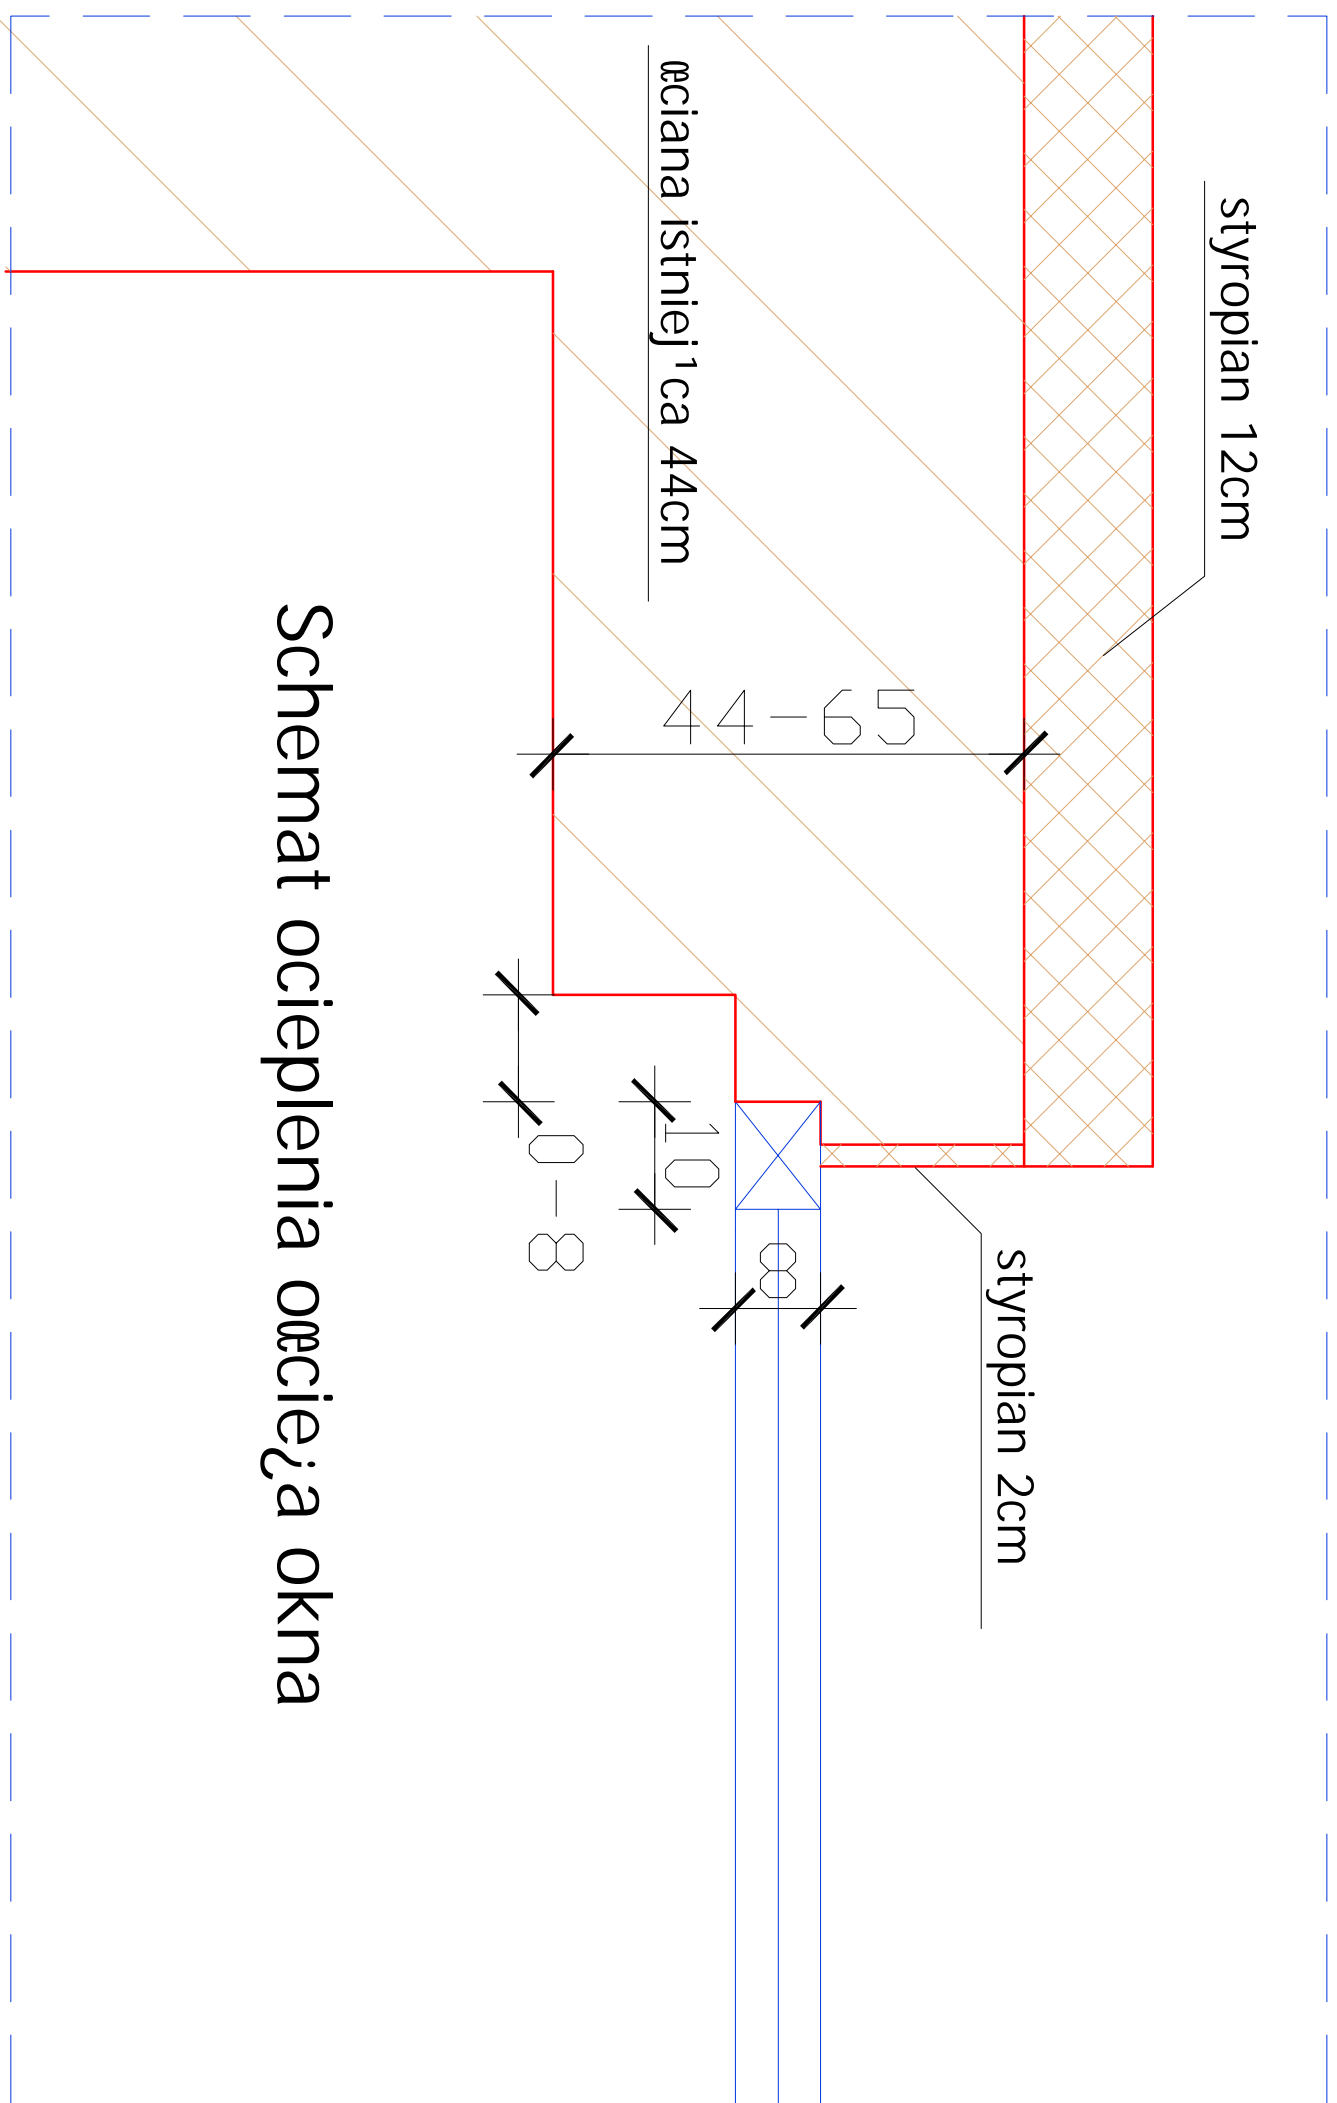

Schemat ocieplenia ościeża okna