WIDOK Z GÓRY
1:50

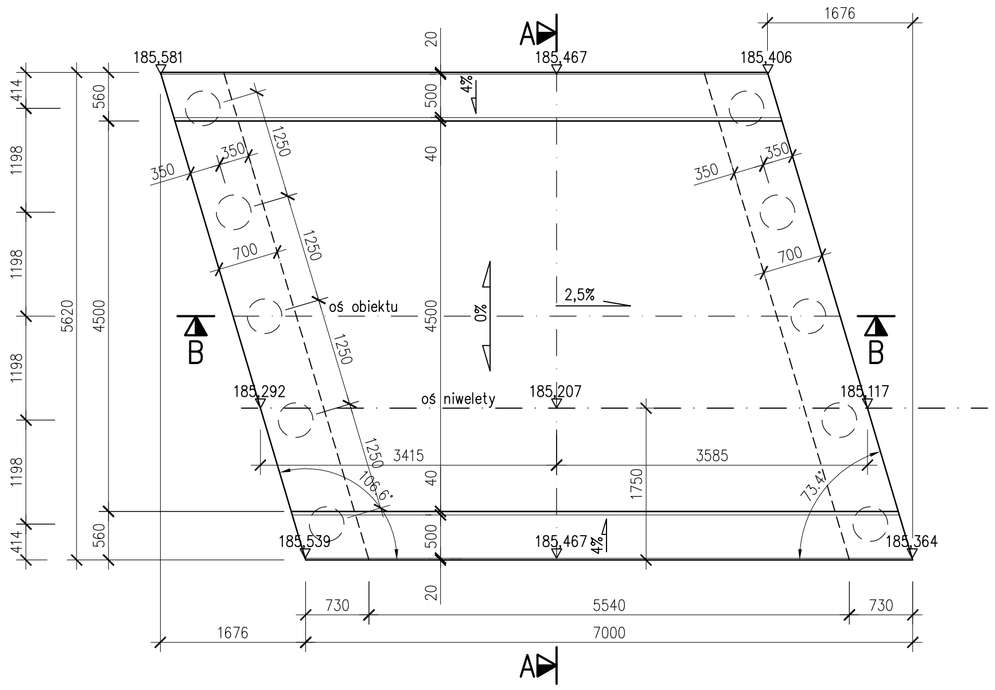

SZCZEGÓŁ "A"
1:10

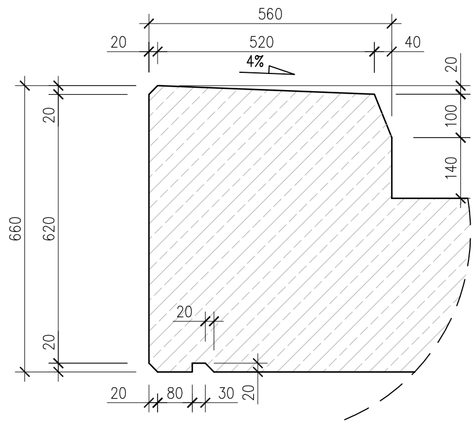

PRZEKRÓJ PODŁUŻNY B–B
1:20

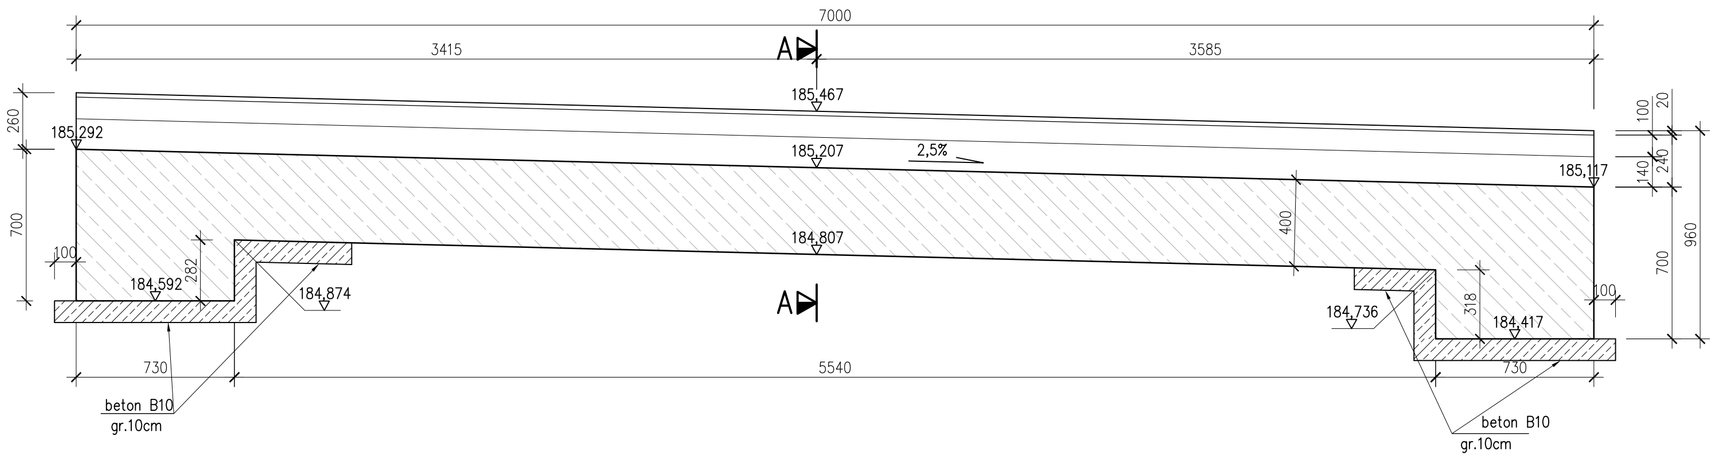

PRZEKRÓJ POPRZECZNY A–A
1:20

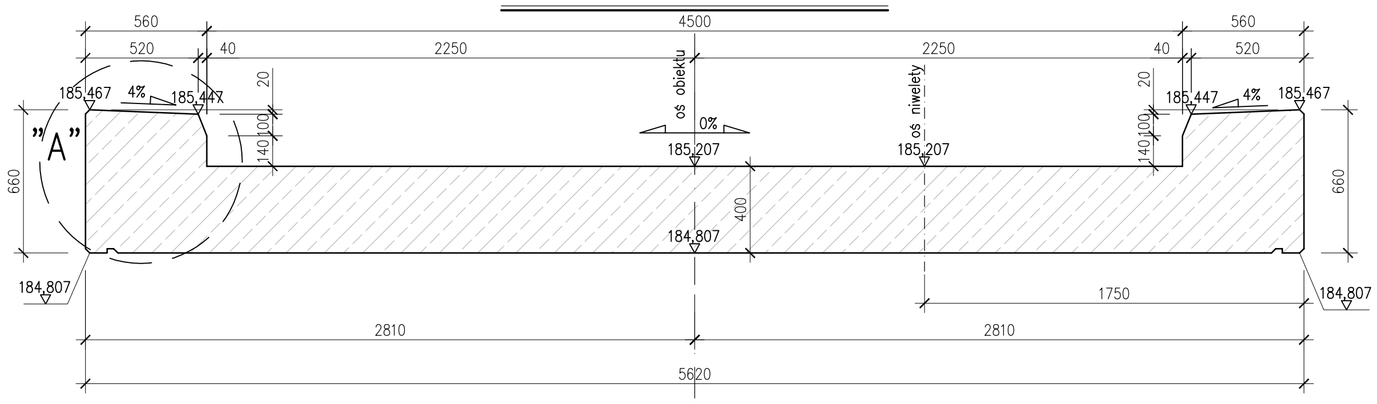

UWAGI:

beton – B–35

Vbet. = 20,12m^3

Marki pod barieroporęcz osadzić przed betonowaniem (rozmieszczenie marek zgodnie z rys. barieroporęczy)

Pracownia projektowania i diagnostyki budowli inżynierskich
MOSTOPROJEKT KATOWICE
mgr inż. Marcin CZECH
ul. Słupska 12/68
40–715 Katowice
tel. 502 646 235
tel./fax.: 322 524 756

PRZEDSIĘBIORSTWO WIELOBRANŻOWE "SIRKO"
ul. Wajdy 61
41–948 PIEKARY ŚLĄSKIE
tel./fax.: +48/32/287 94 48
tel.kom. +48/0/601 433 084
e–mail: biuro@sirko.pl

FAZA: PROJEKT BUDOWLANO–WYKONAWCZY	TYTUŁ PROJEKTU: REMONT OBIEKTU MOSTOWEGO W LIGOCIE KSIĄŻĘCEJ
PROJEKTOWAŁ: mgr inż. MARCIN CZECH	NAZWA RYSUNKU: WYMIARY USTROJU NOŚNEGO
NR UPRAWN.: SLK/0614/POOM/04	
SPRAWDZIŁ: mgr inż. MARIAN KRĘZEL	
NR UPRAWN.: 406/91	

DATA:	NR UMOWY:	SKALA:	NR RYSUNKU:
PAŹDZIERNIK 2006r	14/2006 U.G. RUDNIK	1:50 1:20	5