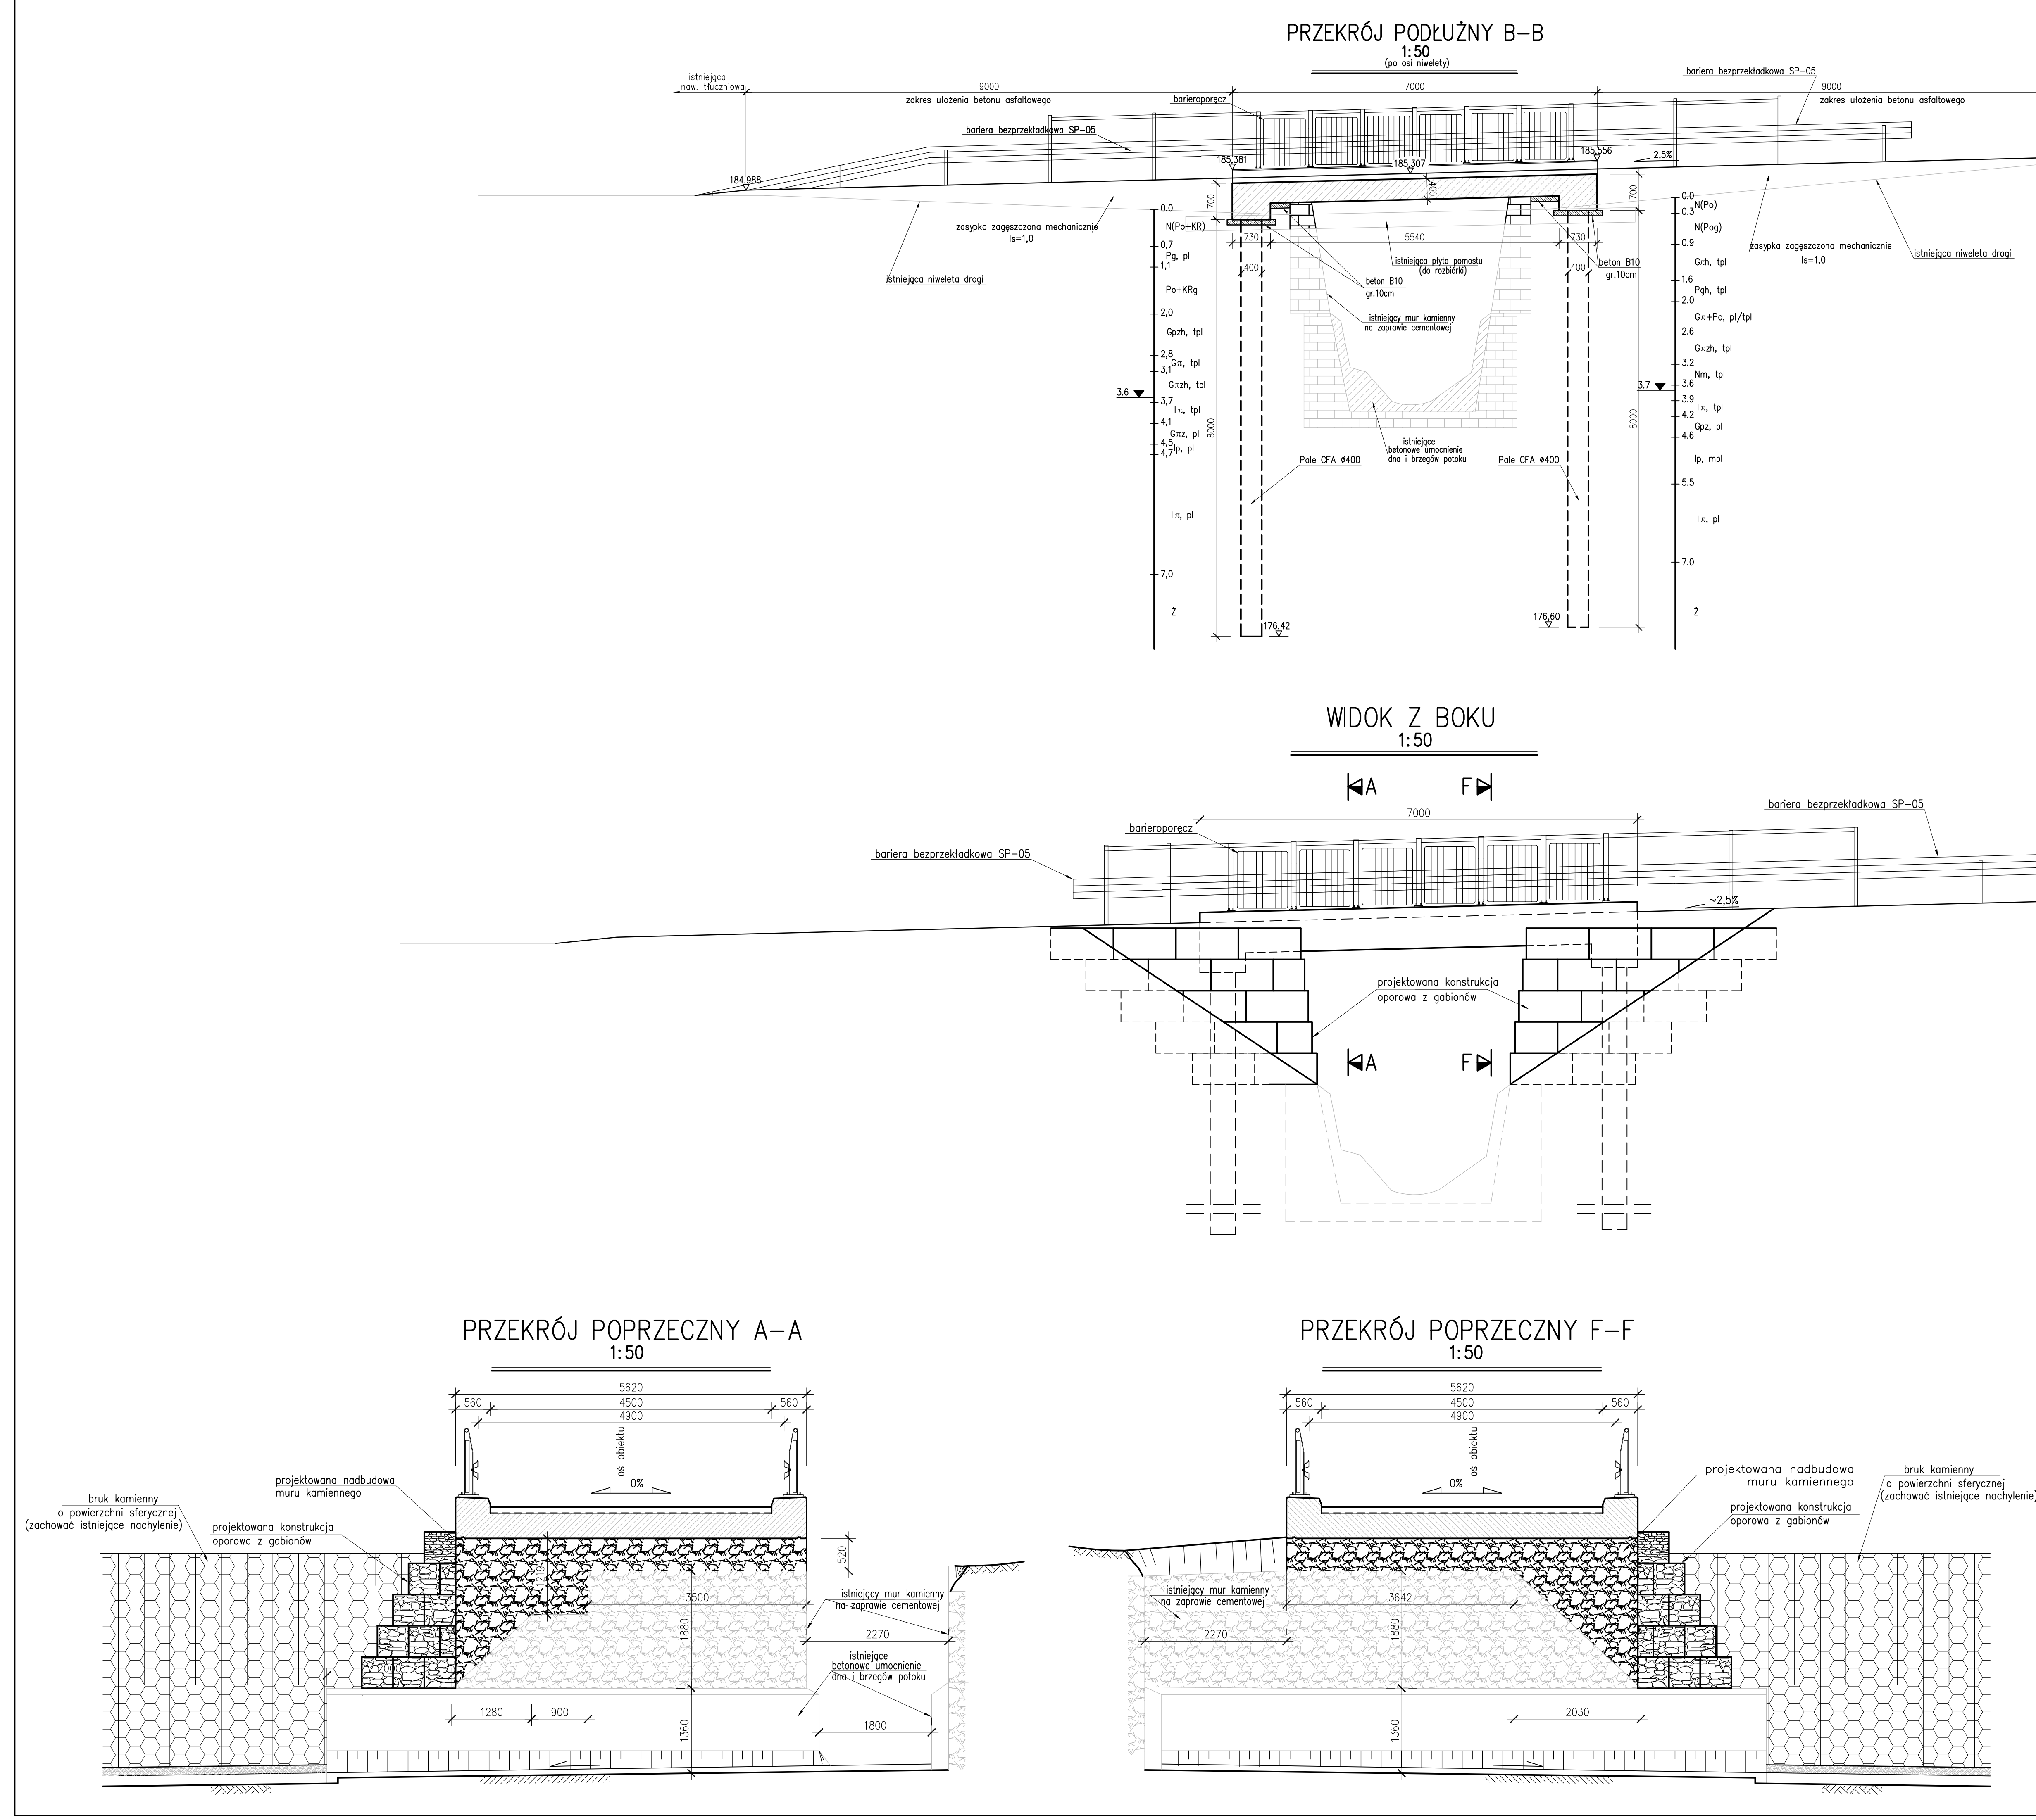

UWAGA:
ROZPATRYWAĆ ŁĄCZNIE Z RYSUNKIEM NR 2

Pracownia projektowania i diagnostyki budowli inżynierskich
MOSTOPROJEKT KATOWICE
mgr inż. Marcin CZECH
ul. Słupska 12/68
40-715 Katowice
tel. 502 646 235
tel./fax.: 322 524 756

PRZEDSIĘBIORSTWO WIELOBRANŻOWE "SIRKO"
ul. Wajdy 61
41-948 PIEKARY ŚLĄSKIE
tel./fax.: +48/32/287 94 48
tel.kom. +48/0/601 433 084
e-mail: biuro@sirko.pl

FAZA: PROJEKT BUDOWLANO-WYKONAWCZY	TYTUŁ PROJEKTU: REMONT OBIEKTU MOSTOWEGO W LIGOCIE KSIĄŻĘCEJ
PROJEKTOWAŁ: mgr inż. MARCIN CZECH	NAZWA RYSUNKU: RYSUNEK OGÓLNY PRZEKROJE I WIDOKI
NR UPRAWN.: SLK/0614/POOM/04	
SPRAWDZIŁ: mgr inż. MARIAN KRĘZEL	
NR UPRAWN.: 406/91	DATA: PAŹDZIERNIK 2006r; NR UMOWY: 14/2006 U.G. RUDNIK; SKALA: 1:50; NR RYSUNKU: 3

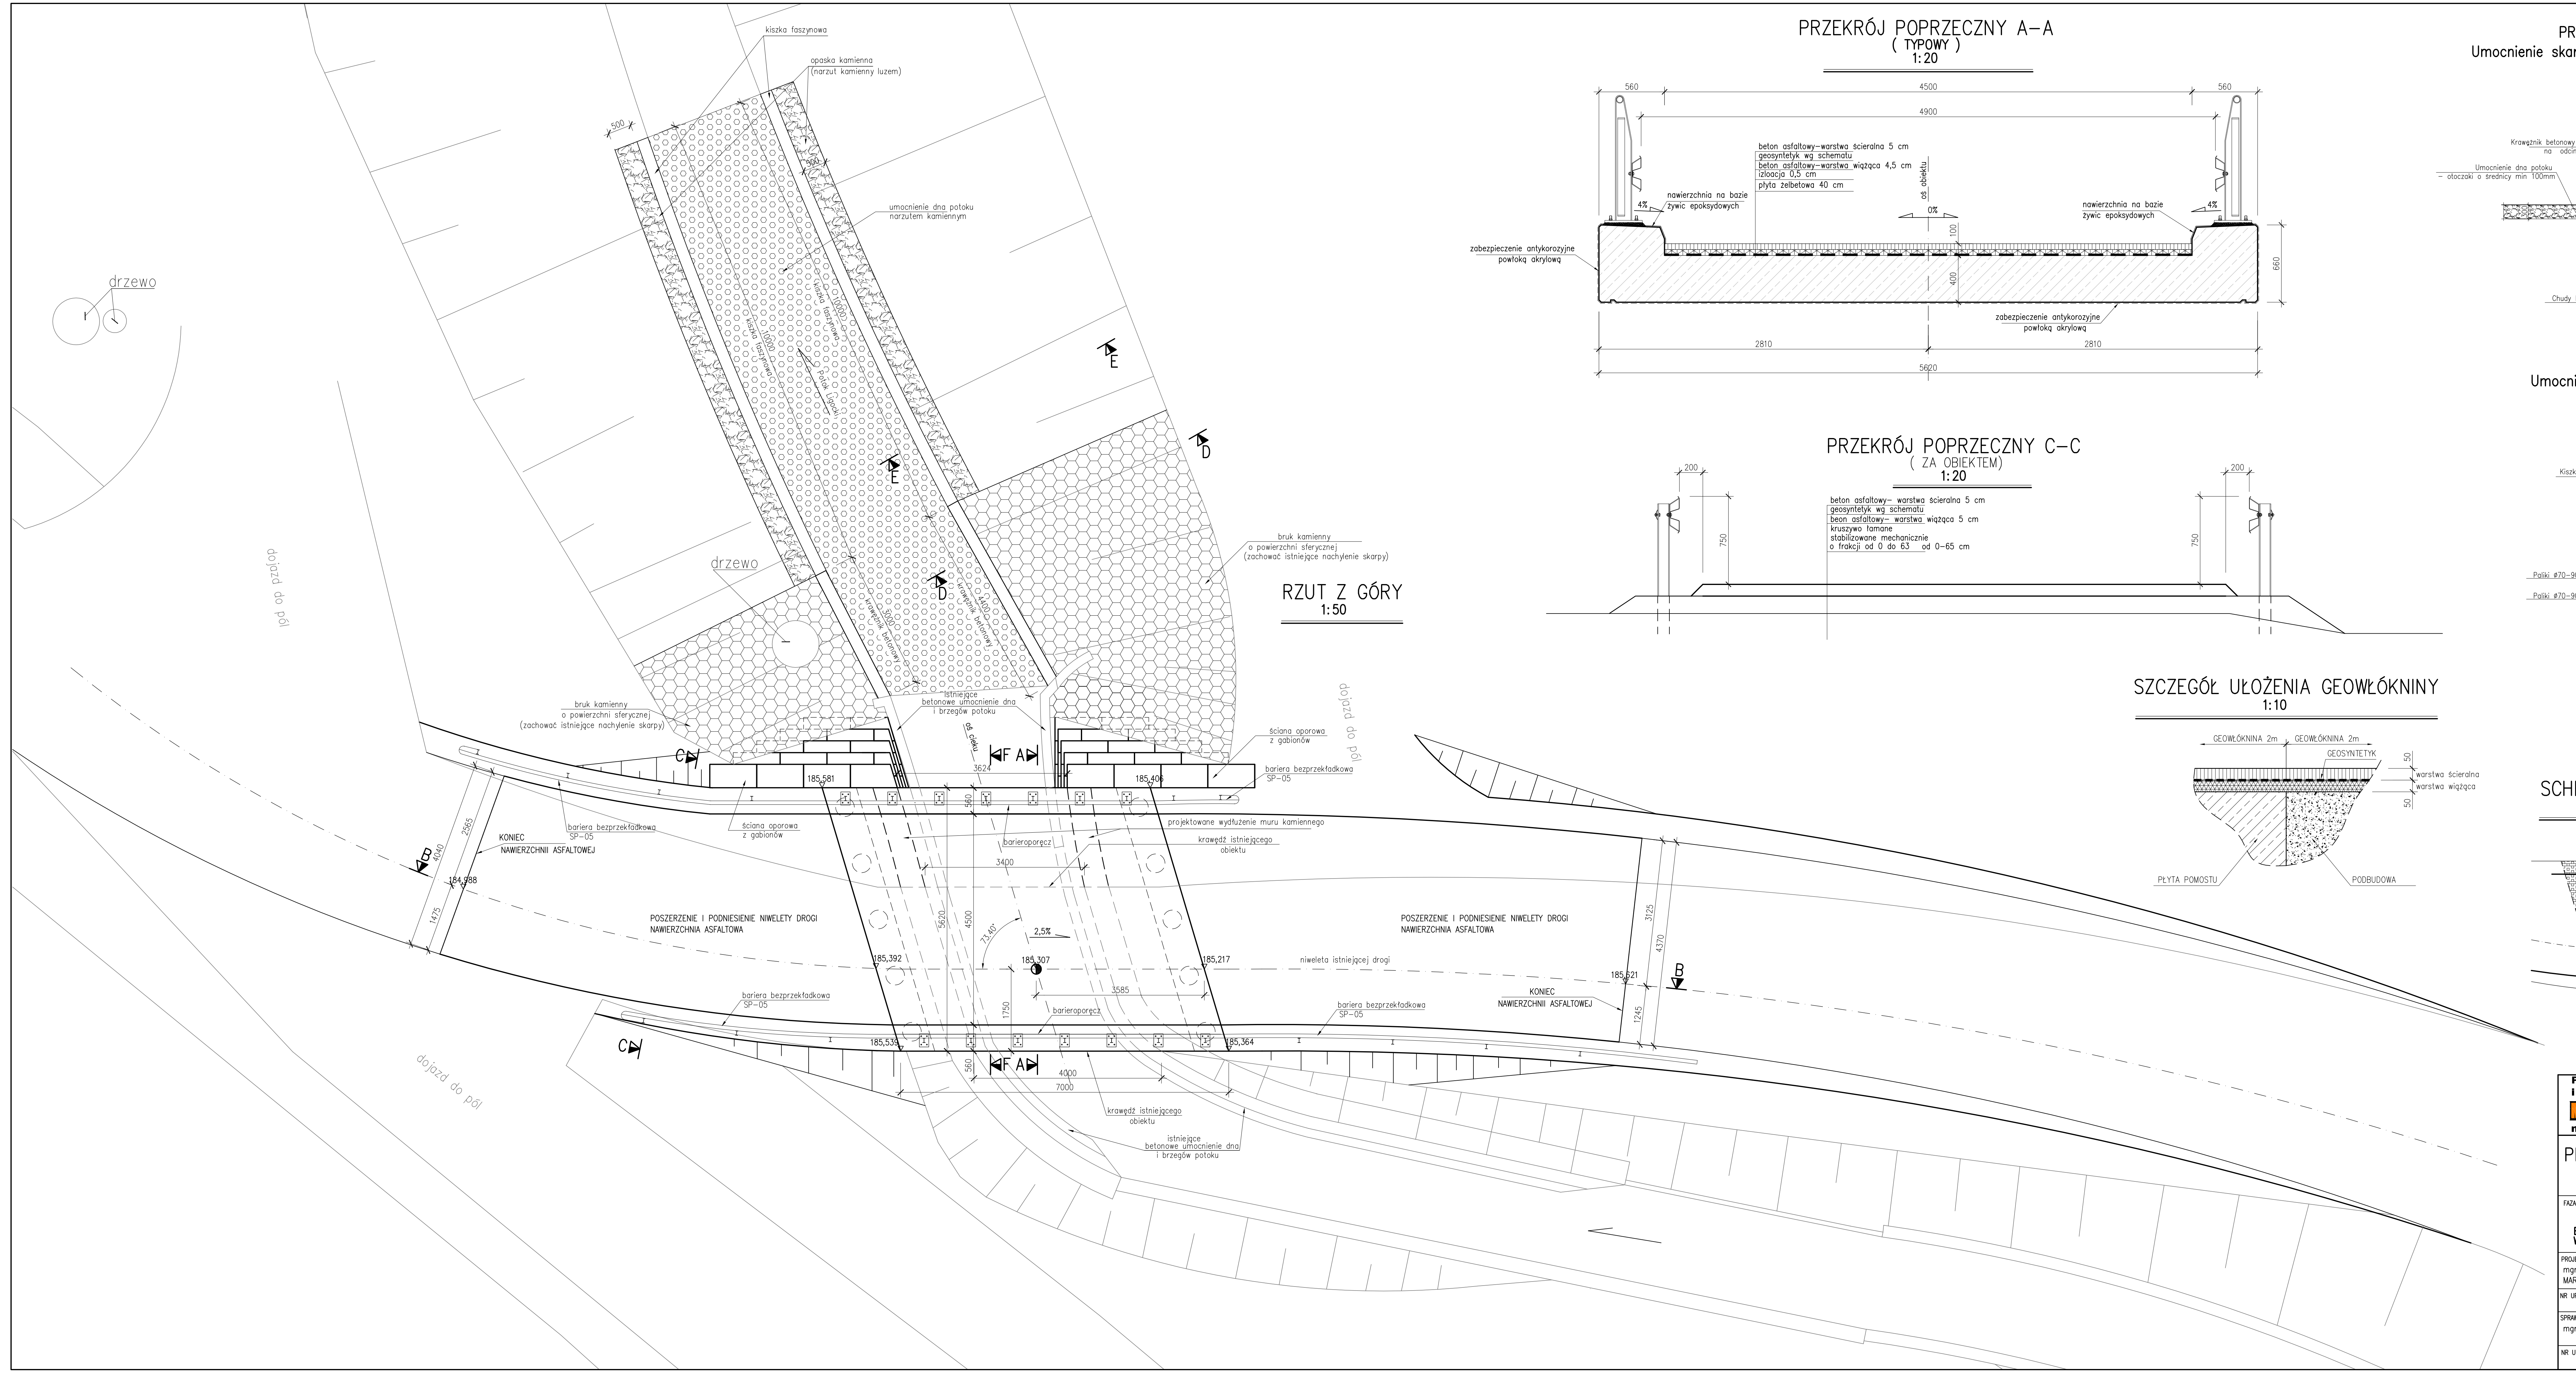

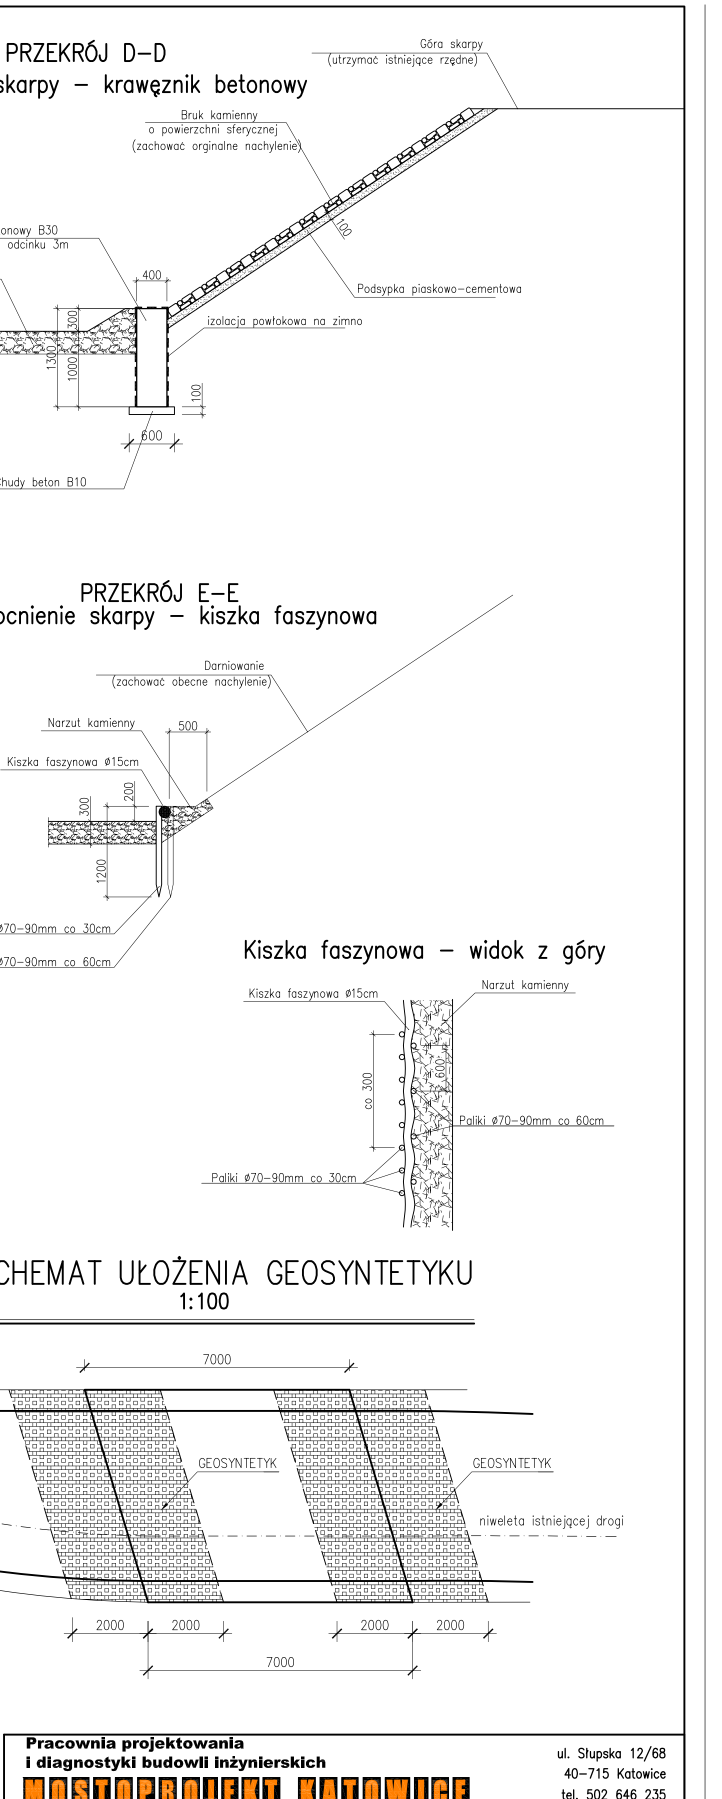

Pracownia projektowania i diagnostyki budowli inżynierskich
MOSTOPROJEKT KATOWICE
mgr inż. Marcin CZECH
ul. Słupska 12/68
40-715 Katowice
tel. 502 646 235
tel./fax.: 322 524 756

PRZEDSIĘBIORSTWO WIELOBRANŻOWE "SIRKO"
ul. Wajdy 61
41-948 PIEKARY ŚLĄSKIE
tel./fax.: +48/32/287 94 48
tel.kom. +48/0/601 433 084
e-mail: biuro@sirko.pl

FAZA: PROJEKT BUDOWLANO-WYKONAWCZY	TYTUŁ PROJEKTU: REMONT OBIEKTU MOSTOWEGO W LIGOCIE KSIĄŻĘCEJ
PROJEKTOWAŁ: mgr inż. MARCIN CZECH	NAZWA RYSUNKU: RYSUNEK OGÓLNY RZUT Z GÓRY PRZEKROJE TYPOWE
NR UPRAWN.: SLK/0614/POOM/04	
SPRAWDZIŁ: mgr inż. MARIAN KRĘZEL	
NR UPRAWN.: 406/91	DATA: PAŹDZIERNIK 2006r; NR UMOWY: 14/2006 U.G. RUDNIK; SKALA: 1:50; NR RYSUNKU: 2