
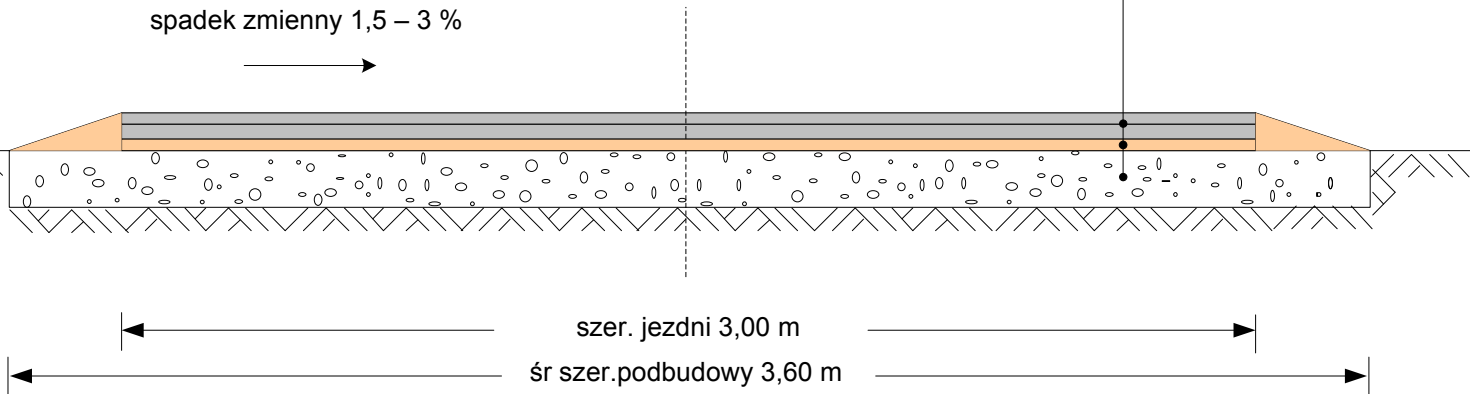


nawierzchnia z mieszanki min.-bitumicznej
warstwa wiążąca 4 i ściernalna 3 cm

proj. wyrównanie istniejącej podbudowy
tłuczniem kamiennym – warstwa śr. 3,0 cm

istniejąca warstwa podbudowy

spadek zmienny 1,5 – 3 %

 

INWESTOR	Gmina Rudnik ul.Kozielska 1 47-411 RUDNIK
NAZWA OPRACOWANIA	DOKUMENTACJA PROJ. KOSZTORYSOWA Przebudowy drogi rolniczej Modzurów - Gamów na terenie, gm.Rudnik
ZAŁĄCZNIK	CHARAKTERYSTYCZNY PRZEKRÓJ POPRZECZNY <i>skala 1:20</i>
JEDNOSTKA PROJEKTOWA	Zakład Usługowy „MELIOR-BUD” 44-240 Żory ul.Rybnicka 50
DATA OPRACOWANIA	czerwiec 2007