


warstwa górna nawierzchni – **gr. 15 cm**
z tłucznia kamiennego (sort 31,5-63mm),
klienka (4-31,5mm) i mialu (0-4mm)

istniejąca warstwa nawierzchni

warstwa dolna – **gr. 20 cm**
z tłucznia kamiennego (sort 31,5-63mm)
na poszerzeniach

$I = 1,5-3 \%$

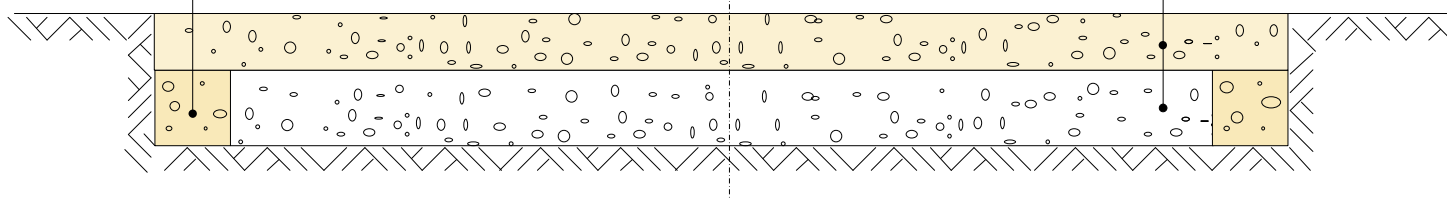

istn. szer. jezdni 2,6 m

proj. szer. jezdni 3,0 m

INWESTOR	Gmina Rudnik ul.Kozielska 1 47-411 RUDNIK
NAZWA OPRACOWANIA	DOKUMENTACJA PROJEKTOWO - KOSZTORYSOWA Remont drogi Sławików - Lasaki
ZAŁĄCZNIK	CHARAKTERYSTYCZNY PRZEKRÓJ POPRZECZNY <i>skala 1:20</i>
JEDNOSTKA PROJEKTOWA	Zakład Usługowy „MELIOR-BUD” 44-240 Żory ul.Rybnicka 50
DATA OPRACOWANIA	lipiec 2007