


warstwa górna nawierzchni – **gr. 15 cm**
z tłucznia kamiennego (sort 31,5-63mm),
kłańca (4-31,5mm) i miału (0-4mm)

warstwa dolna nawierzchni – **gr. 20 cm**
z tłucznia kamiennego (sort 31,5-63mm),

warstwa odsączająca
z piasku gr. **10 cm**

$I = 1,5-3\%$

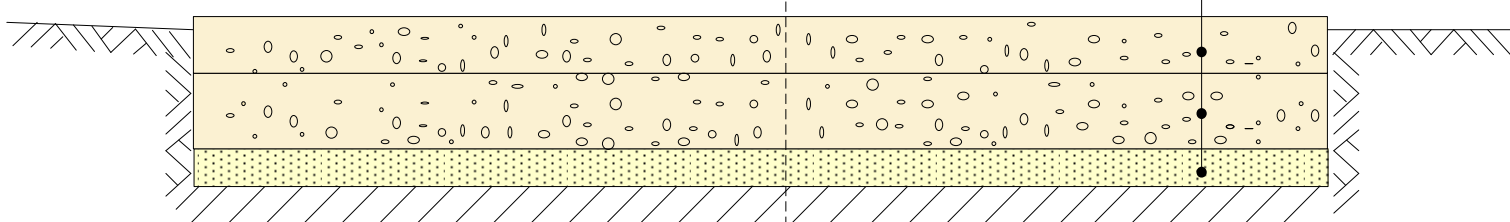

szer. jezdni 3,0 m

INWESTOR	Gmina Rudnik ul.Kozielska 1 47-411 RUDNIK
NAZWA OPRACOWANIA	DOKUMENTACJA PROJEKTOWO - KOSZTORYSOWA Remont drogi Sławików - Lasaki
ZAŁĄCZNIK	CHARAKTERYSTYCZNY PRZEKRÓJ POPRZECZNY (w miejscu rozebranych płyt drogowych) <i>skala 1: 20</i>
JEDNOSTKA PROJEKTOWA	Zakład Usługowy „MELIOR-BUD” 44-240 Żory ul.Rybnicka 50
DATA OPRACOWANIA	lipiec 2007