

Poziom porównawczy 177,00

Charakterystyka terenu

pobocze ziemne

Rzędne proj. krawężnika

189,26	189,62	189,85	190,53	190,84	191,22	191,53	191,73	191,55	191,37	191,13	190,62	190,30	189,96
--------	--------	--------	--------	--------	--------	--------	--------	--------	--------	--------	--------	--------	--------

Rzędne istn. krawędzi jezdni

189,14	189,50	189,73	190,41	190,72	191,10	191,51	191,61	191,43	191,25	191,01	190,50	190,18	189,84	189,47	188,89	188,53
--------	--------	--------	--------	--------	--------	--------	--------	--------	--------	--------	--------	--------	--------	--------	--------	--------

Rzędne istniejącej osi jezdni

189,00	189,30	189,52	190,24	190,69	191,10	191,63	191,70	191,55	191,31	191,12	190,59	190,26	189,97	189,55	189,00	188,65
--------	--------	--------	--------	--------	--------	--------	--------	--------	--------	--------	--------	--------	--------	--------	--------	--------


Proste i łuki poziome

chodnik projektowany przy prawej krawędzi jezdni, szerokości 1,25 m.; KM 0+000 - KM 0+183

Odległości

0,00	11,00	16,00	33,00	42,00	53,00	72,00	81,00	97,00	0,00	12,00	25,00	51,00	66,00	83,00	93,00	0,00	06,00	14,00
------	-------	-------	-------	-------	-------	-------	-------	-------	------	-------	-------	-------	-------	-------	-------	------	-------	-------

Hektometraż

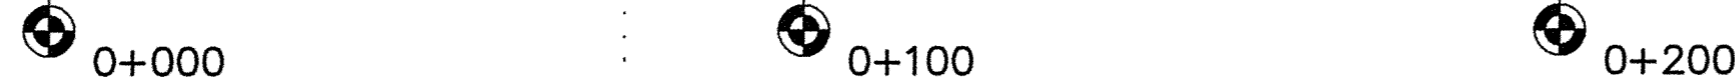

PROFIL PODŁUŻNY

Skala 1:1000/100

Egzemplarz Nr

2

Załącznik Nr

3.2

ODCINEK 2: KM 0+000 - KM 0+183

INWESTOR:

Urząd Gminy Rudnik
47-411 Rudnik
ul. Kozielska 1

BIURO PROJEKTÓW:

Przedsiębiorstwo Remontowo-Utrzymaniowe
i Sprzętowo-Projektowe "DOMINIK"
44-352 Czyżowice, ul. Rogowska 1

ZADANIE:

Budowa chodnika w pasie drogi wojewódzkiej

LOKALIZACJA:

DW 421, ul. Powstańców Śląskich
w miejscowości Grzegorzowice

PROJEKTANT:

Jan Kajzerek,
44-240 Żory, ul. 3-go Maja 19
upr. bud. 290/90 Katowice

TECHNIK DROG
Jan Kajzerek
projektowania
i wykonania
inwestycji
drog

WRZESIEŃ 2006 R.