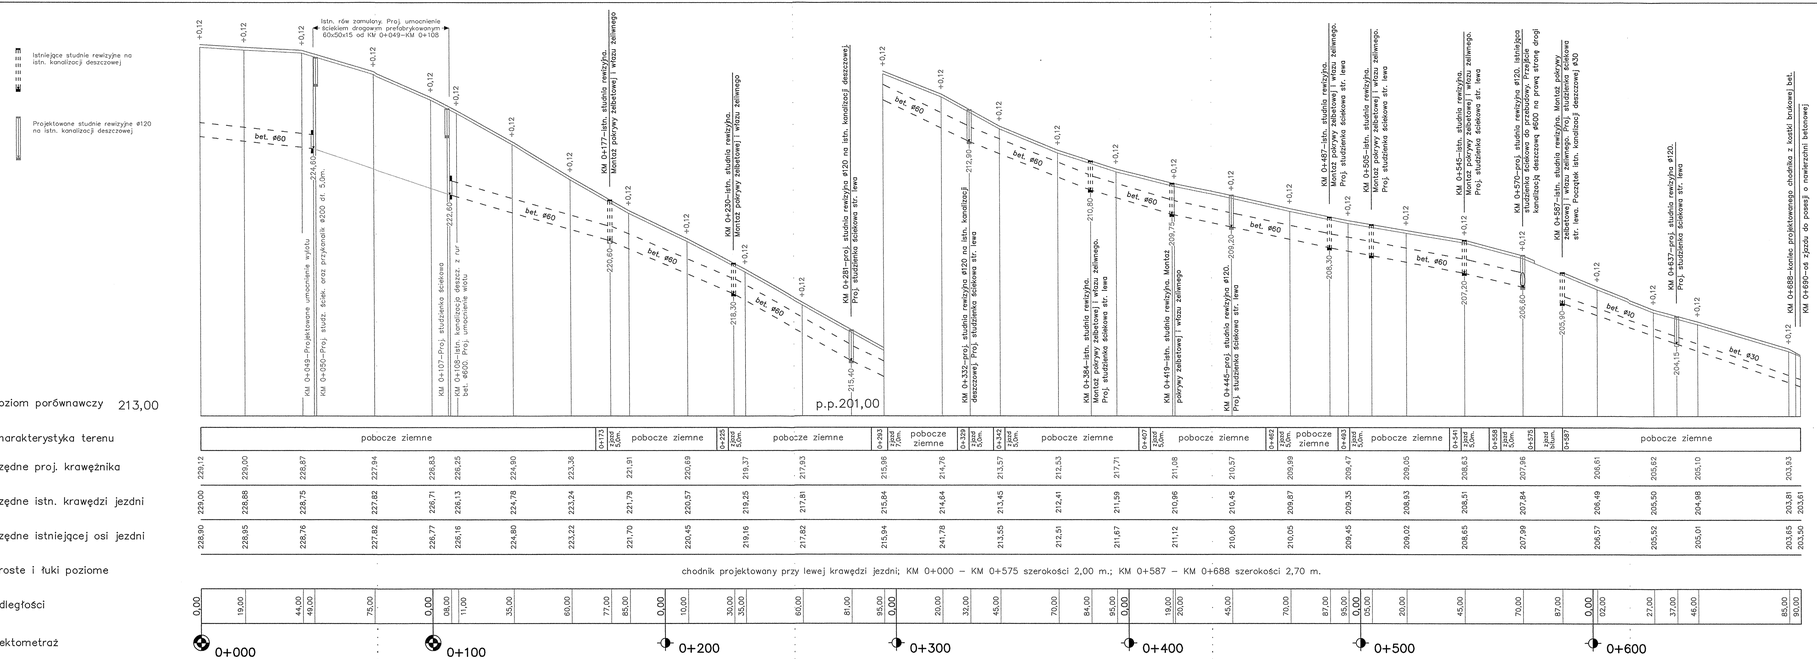

PROFIL PODŁUŻNY

Skala 1:1000/100

Egzemplarz Nr 2

Załącznik Nr 3.1

ODCINEK 1: KM 0+000 – KM 0+688

INWESTOR:
Urząd Gminy Rudnik
47-411 Rudnik
ul. Kozielska 1

BIURO PROJEKTÓW:
Przedsiębiorstwo Remontowo-Utrzymaniowe i Sprzętowo Projektowe "DOMINIK"
44-352 Czyżowice, ul. Rogowska 1

ZADANIE: Budowa chodnika w pasie drogi wojewódzkiej

LOKALIZACJA: **DW 421, ul. Powstańców Śląskich w miejscowości Grzegorzowice**

PROJEKTANT:
Jan Kajzerek,
44-240 Żory, ul. 3-go Maja 19
upr. bud. 290/90 Katowice

WRZESIEŃ 2006 R.