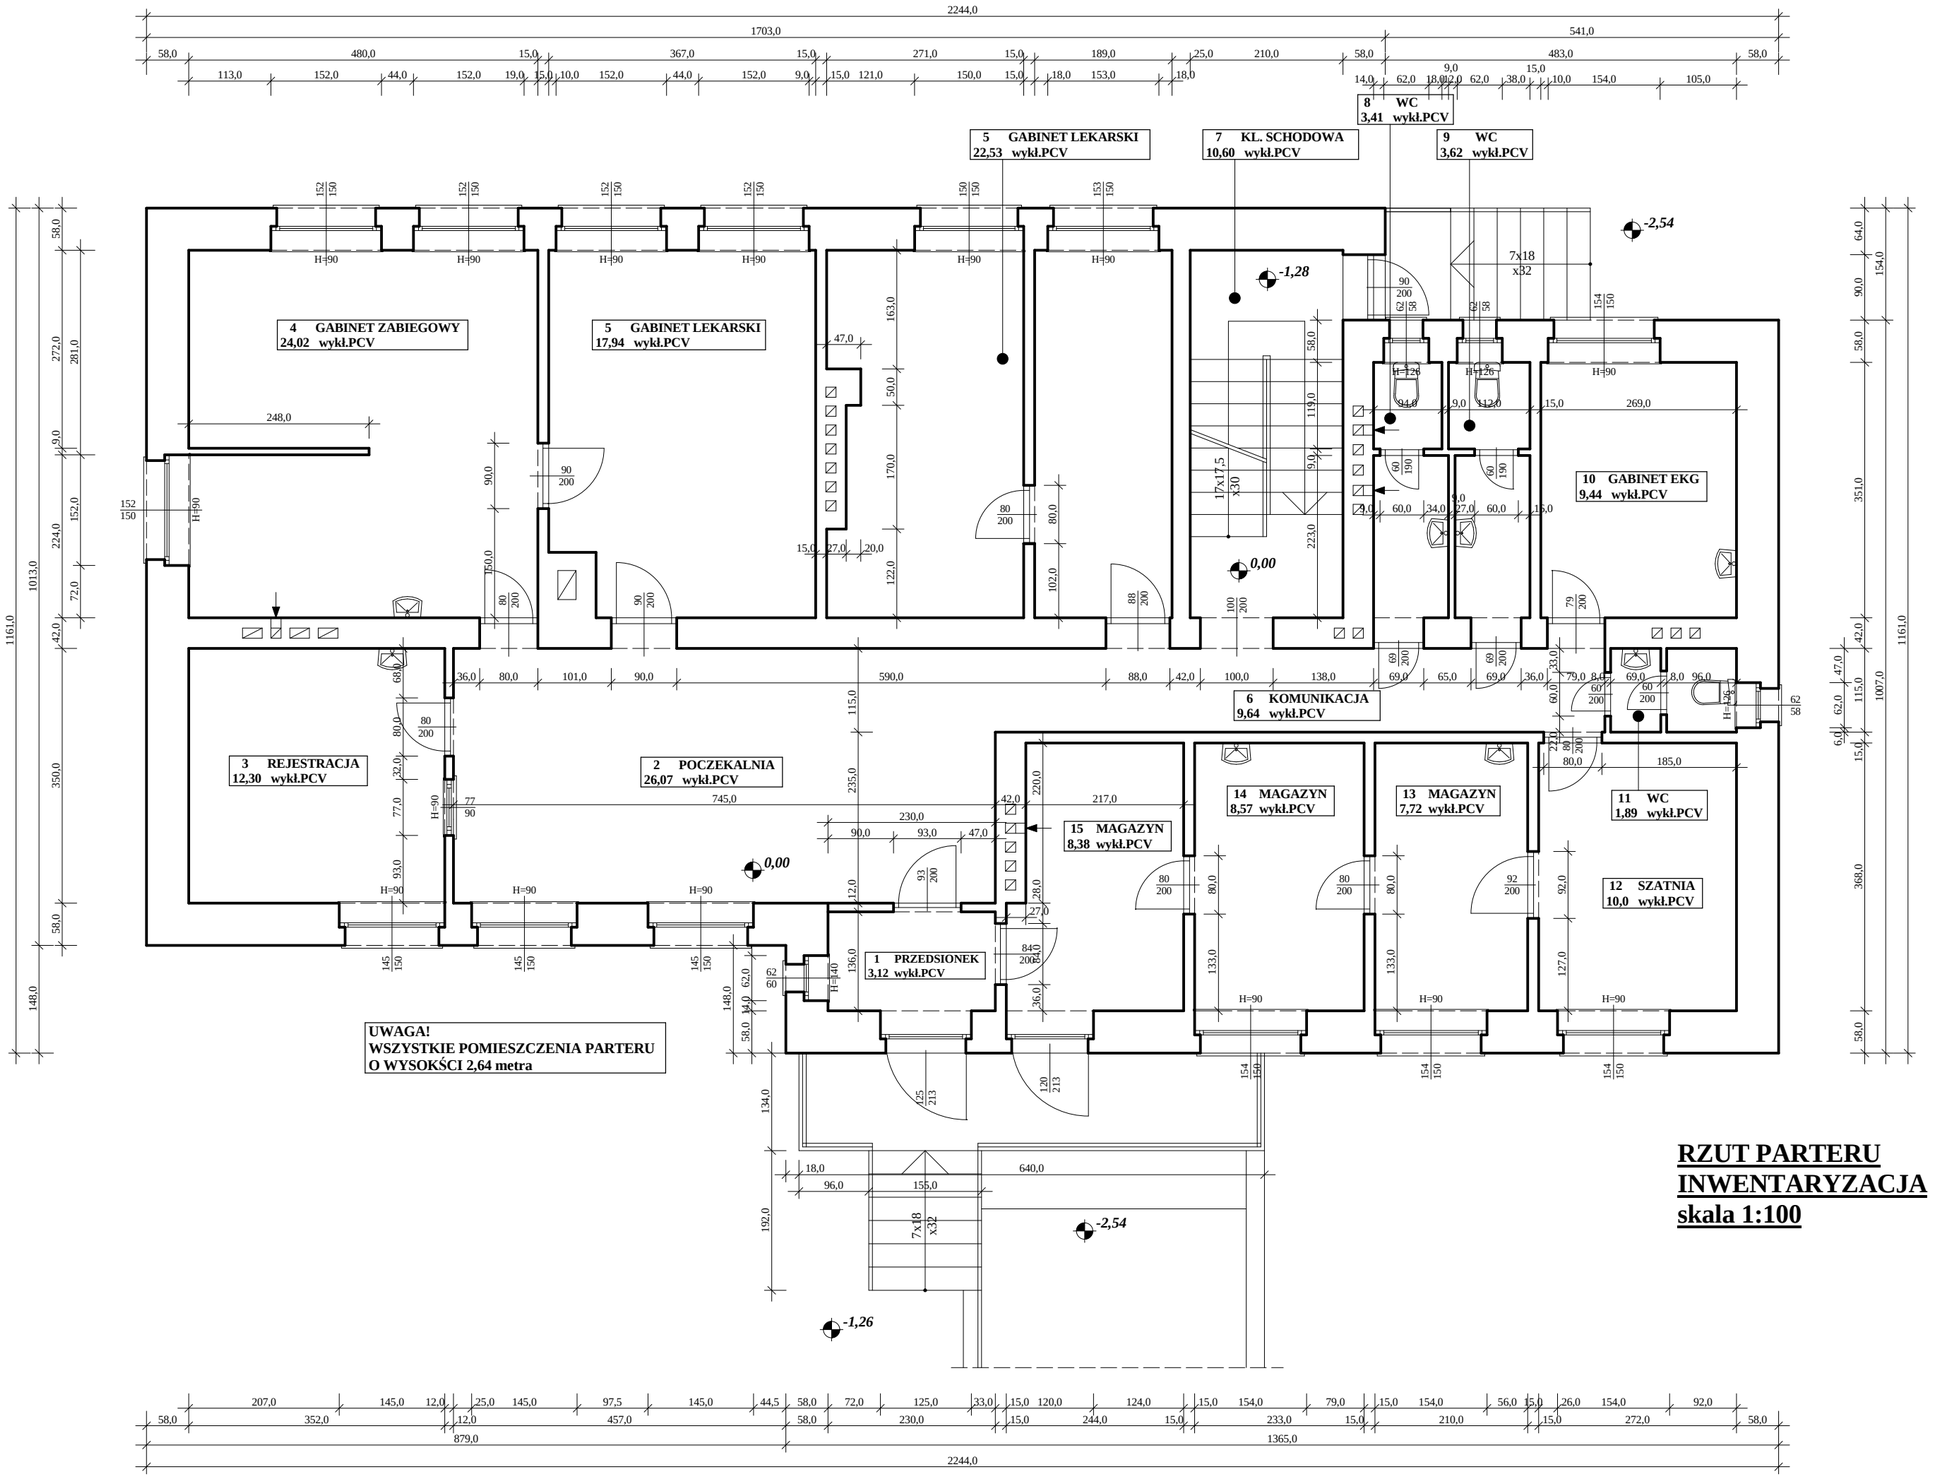

RZUT PARTERU
INWENTARYZACJA
skala 1:100