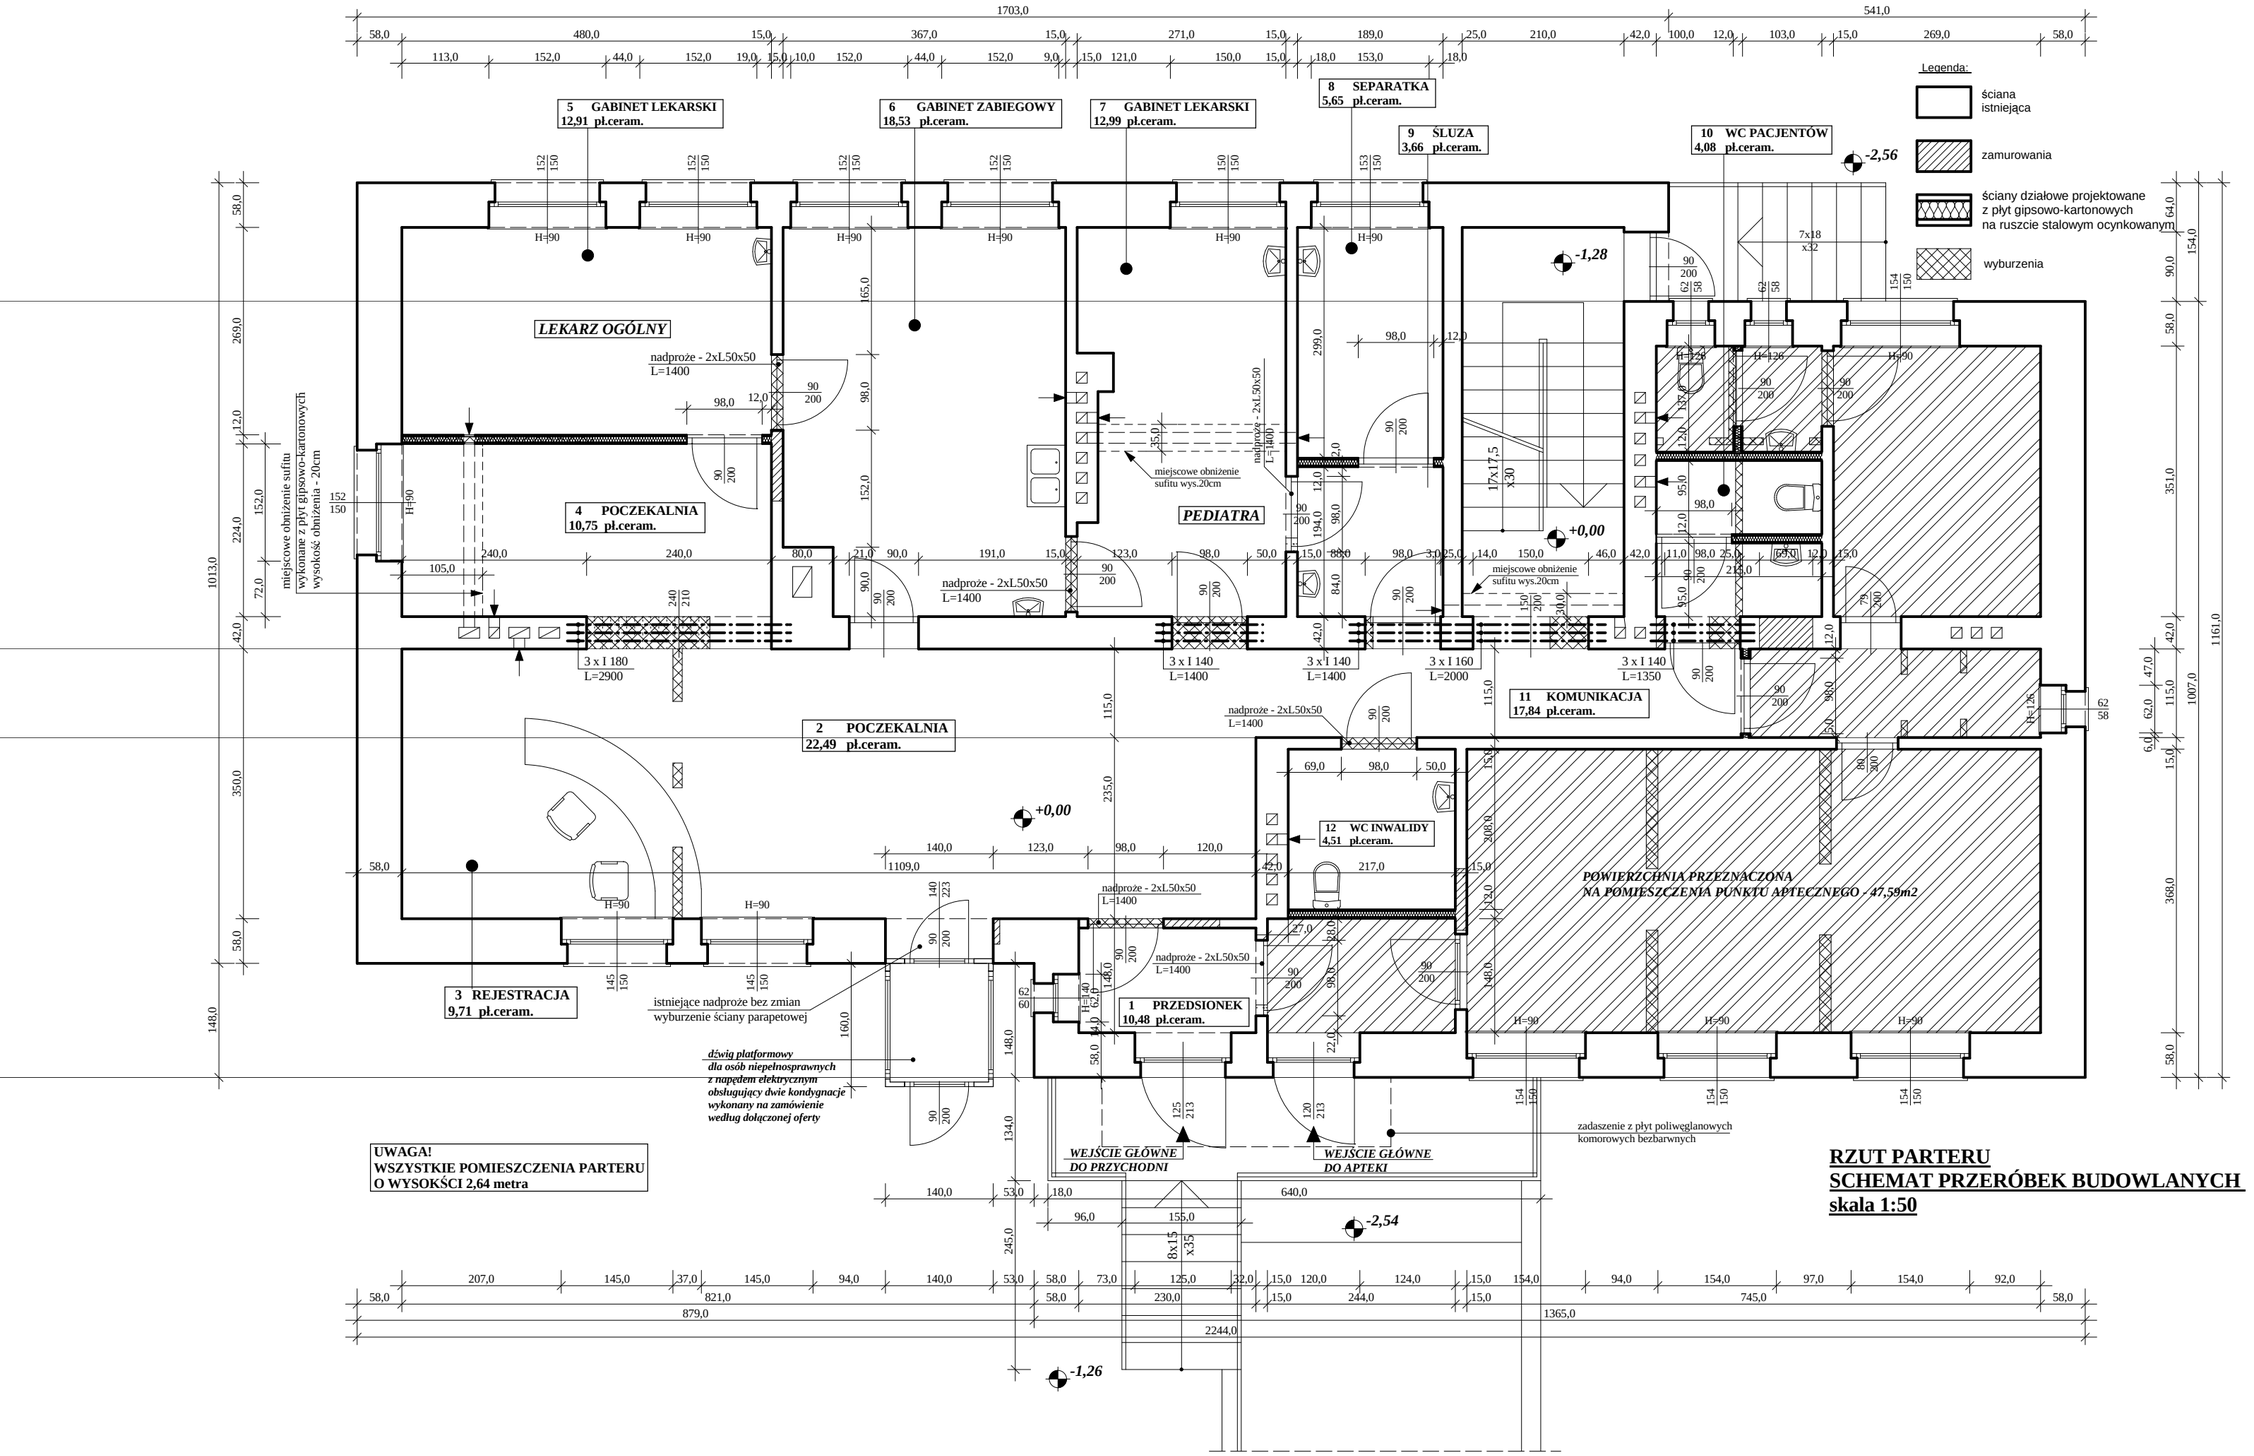

UWAGA!
WSZYSTKIE POMIESZCZENIA PARTERU
O WYSOKOŚCI 2,64 metra

RZUT PARTERU
SCHEMAT PRZERÓBEK BUDOWLANYCH
skala 1:50