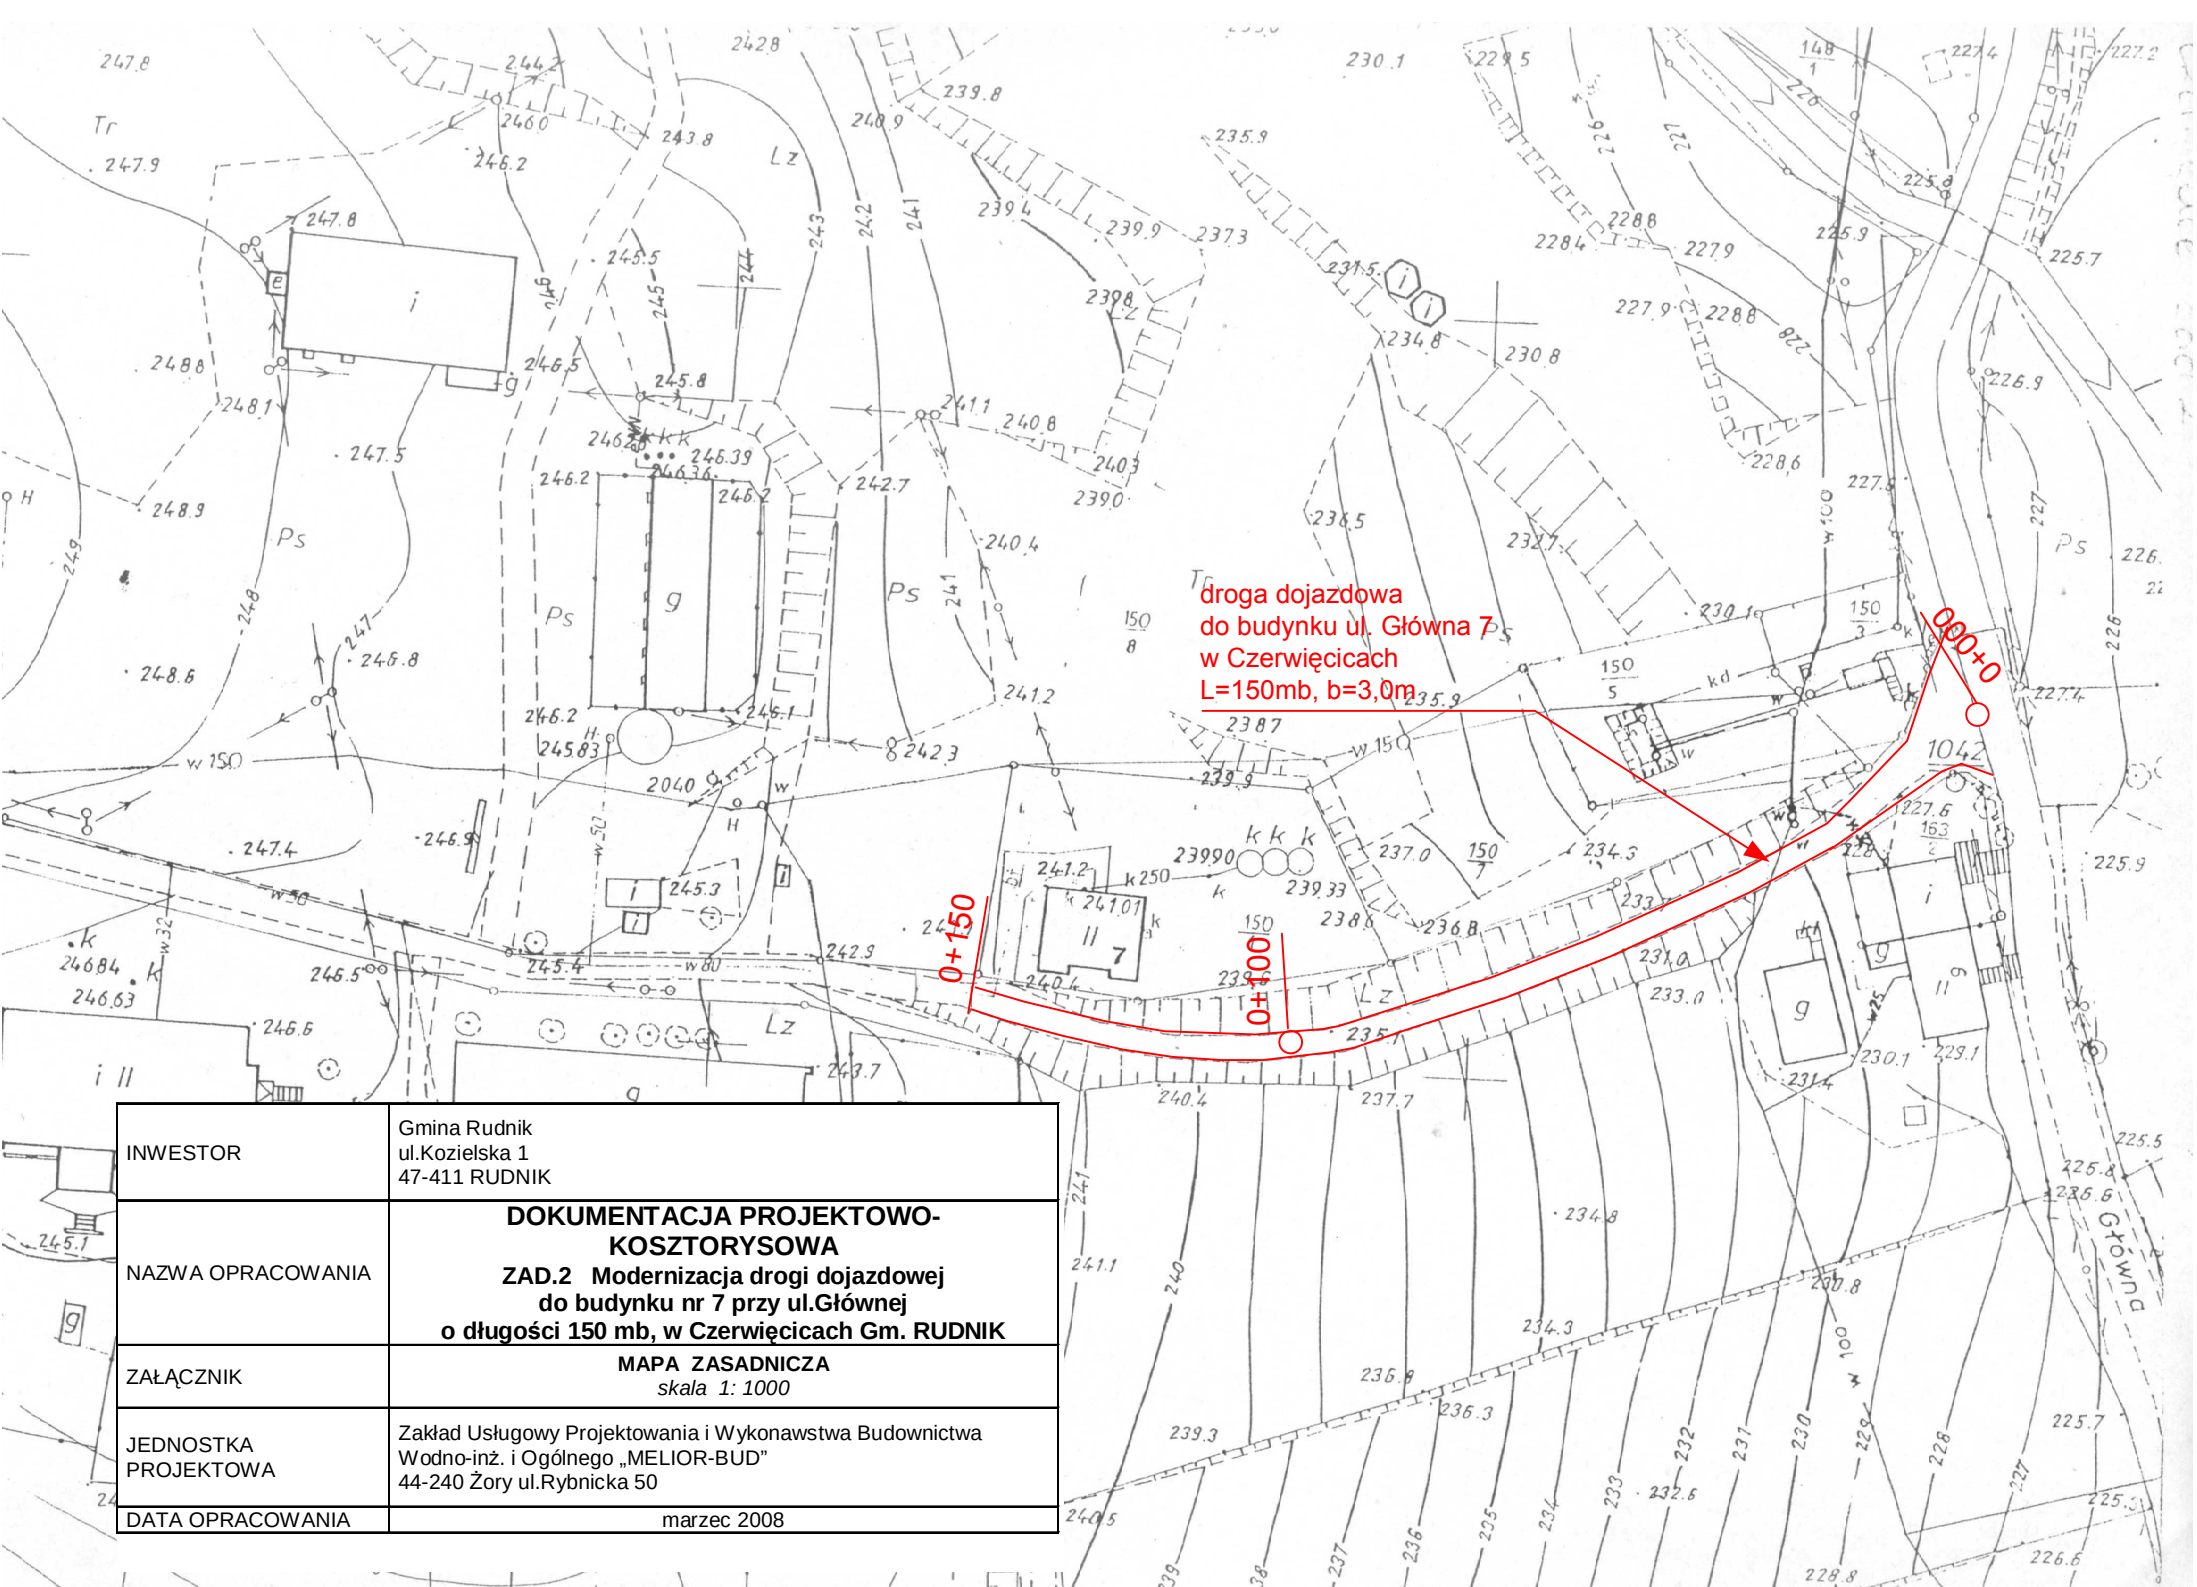

INWESTOR	Gmina Rudnik ul.Kozielska 1 47-411 RUDNIK
NAZWA OPRACOWANIA	**DOKUMENTACJA PROJEKTOWO-KOSZTORYSOWA** **ZAD.2 Modernizacja drogi dojazdowej do budynku nr 7 przy ul.Głównej o długości 150 mb, w Czerwięcicach Gm. RUDNIK**
ZAŁĄCZNIK	**MAPA ZASADNICZA** *skala 1: 1000*
JEDNOSTKA PROJEKTOWA	Zakład Usługowy Projektowania i Wykonawstwa Budownictwa Wodno-inż. i Ogólnego „MELIOR-BUD” 44-240 Żory ul.Rybnicka 50
DATA OPRACOWANIA	marzec 2008