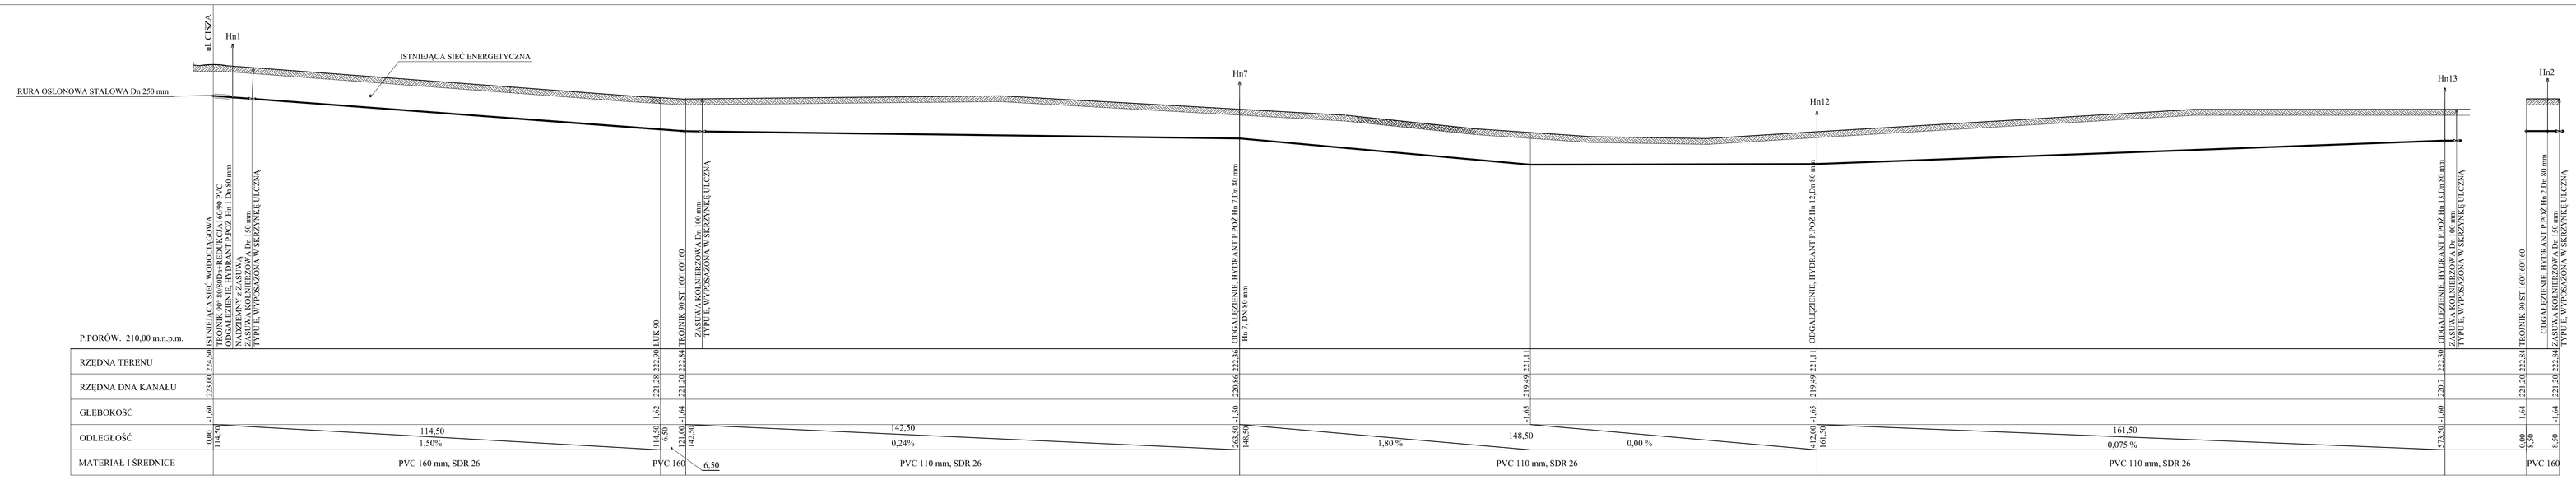

P.B. ZEWNĘTRZNA SIEĆ WODOCIĄGOWA DLA NOWOPROJEKTOWANEGO OSIEDLA (ETAP I)	
PROFIL SIECI WODOCIĄGOWEJ	
Obiekt:	*SIEĆ WODOCIĄGOWA*
Lokalizacja:	*RUDNIK, NR DZIAŁEK WEDŁUG ZAŁĄCZNIKA*
Inwestor:	*GMINA RUDNIK 47-141 RUDNIK ul. KOŚCIELNA 1*
Projektant:	*PAWEŁ PANEK,UKT nr upr. budl. 1090/76/Ka.*
Sprawdził:	*PAWEŁ LITOSKI*
Data:	*Listopad 2008 r.o.d.* | *Rys. nr 2.1* | *Skala 1: 500/1:100*