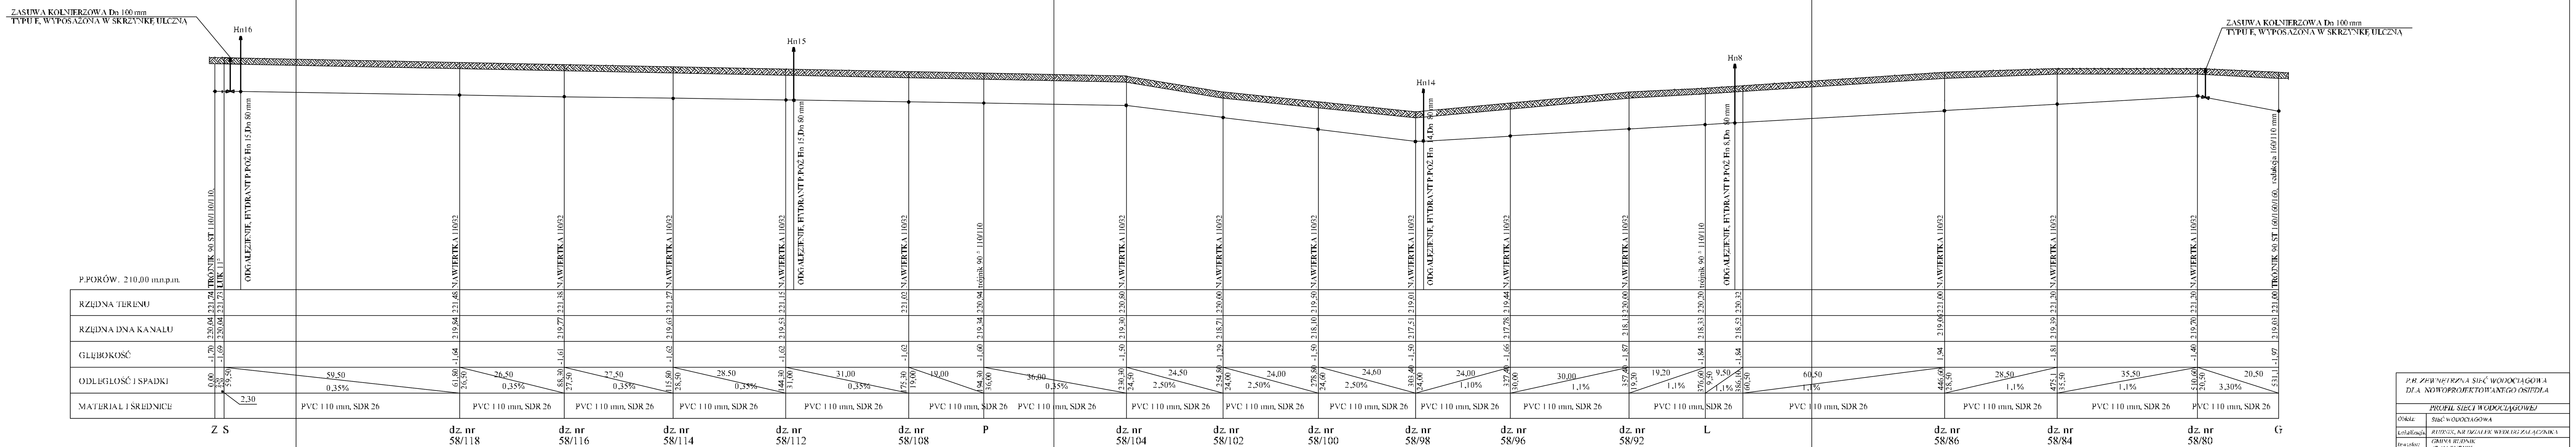

P.B. ZEWNĘTRZNA SIEĆ WODOCIĄGOWA DLA NOWOPROJEKTOWANEGO OSIEDLA			
PROFIL SIECI WODOCIĄGOWEJ			
Obiekt:	SIEĆ WODOCIĄGOWA		
Lokalizacja:	RUDNIK, NR DZIAŁEK WEDŁUG ZAŁĄCZNIKA		
Inwestor:	GMINA RUDNIK 47-411 RUDNIK ul. KOZIELSKA 1		
Projektant:	PAWEŁ PAWLICKI nr upr. bud. 109/79 Kt		
Opracował:	PAWEŁ LEPIORZ		
Data:	Listopad 2008 rok	Rys. nr 2.3	Skala 1: 500/1:100