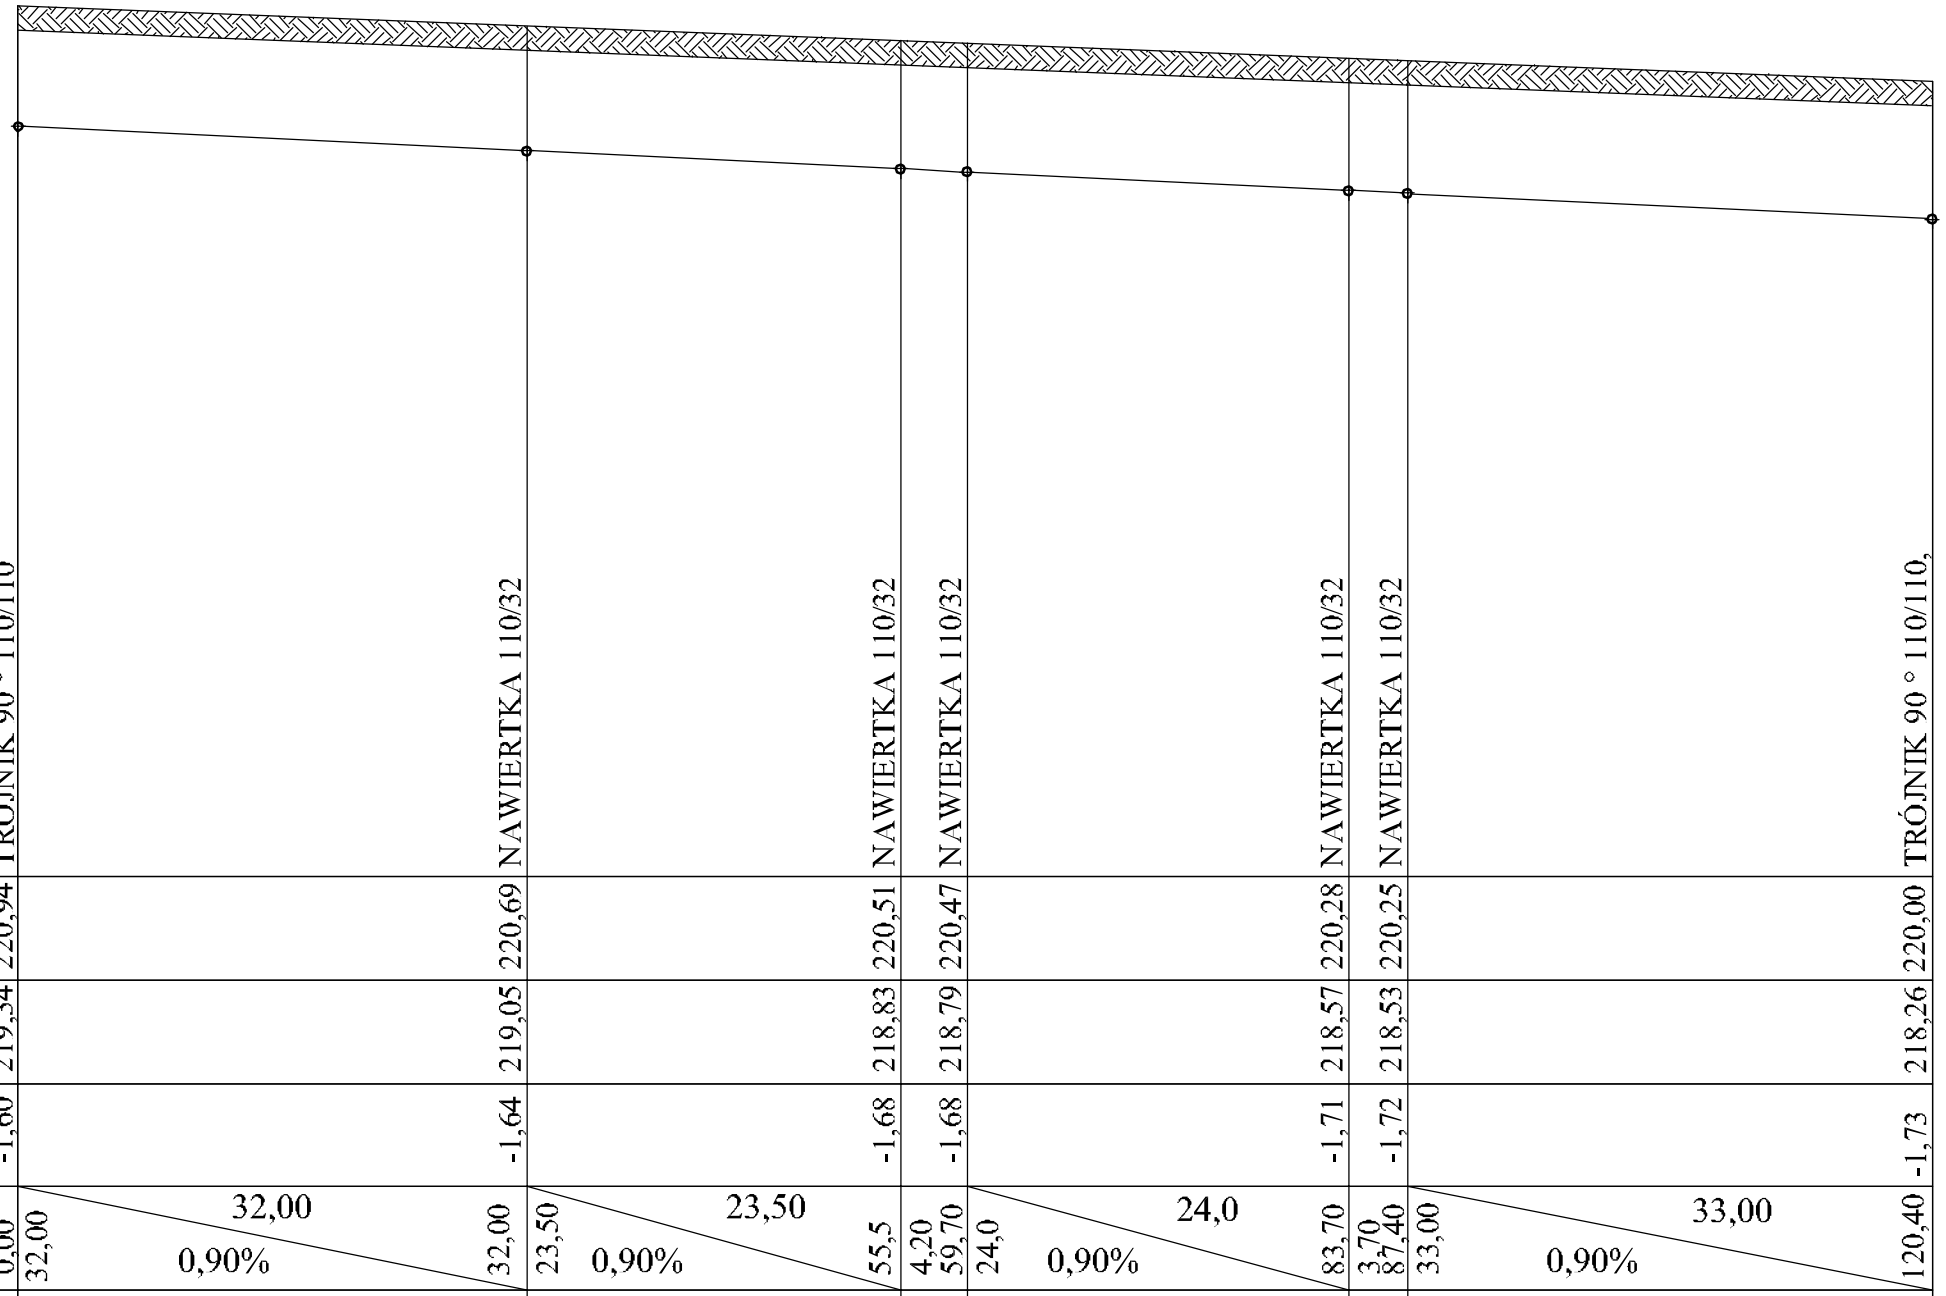

P.POROW. 210,00 m.n.p.m.

	TRÓJNIK 90 ° 110/110				NAWIERTKA 110/32				NAWIERTKA 110/32		NAWIERTKA 110/32				NAWIERTKA 110/32		NAWIERTKA 110/32				TRÓJNIK 90 ° 110/110,	
RZĘDNA TERENU	220,94				220,69				220,51		220,47				220,28		220,25				220,00	
RZĘDNA DNA KANAŁU	219,34				219,05				218,83		218,79				218,57		218,53				218,26	
GŁĘBOKOŚĆ	-1,60				-1,64				-1,68		-1,68				-1,71		-1,72				-1,73	
ODLEGŁOŚĆ	0,00	32,00	32,00	0,90%	32,00	23,50	23,50	0,90%	55,5	4,20	59,70	24,0	24,0	0,90%	83,70	3,70	87,40	33,00	33,00	0,90%	120,40	
MATERIAŁ I ŚREDNICE	PVC 110 mm, SDR 26					PVC 110 mm, SDR 26						PVC 110 mm, SDR 26						PVC 110 mm, SDR 26				

P

dz. nr 58/105

dz. nr 58/109

dz. nr 58/106

dz. nr 58/110

dz. nr 58/107

R

P.B. ZEWNĘTRZNA SIEĆ WODOCIĄGOWA DLA NOWOPROJEKTOWANEGO OSIEDLA			
PROFIL SIECI WODOCIĄGOWEJ			
Obiekt:	*SIEĆ WODOCIĄGOWA*		
Lokalizacja:	*RUDNIK, NR DZIAŁEK WEDŁUG ZAŁĄCZNIKA*		
Inwestor:	*GMINA RUDNIK 47-411 RUDNIK ul. KOZIELSKA 1*		
Projektant:	*PAWEŁ PAWLICKI nr upr. bud. 109/79 Kt*		
Opracował:	*PAWEŁ LEPIORZ*		
Data:	*Listopad 2008 rok*	*Rys. nr 2.6*	*Skala 1: 500/1:100*