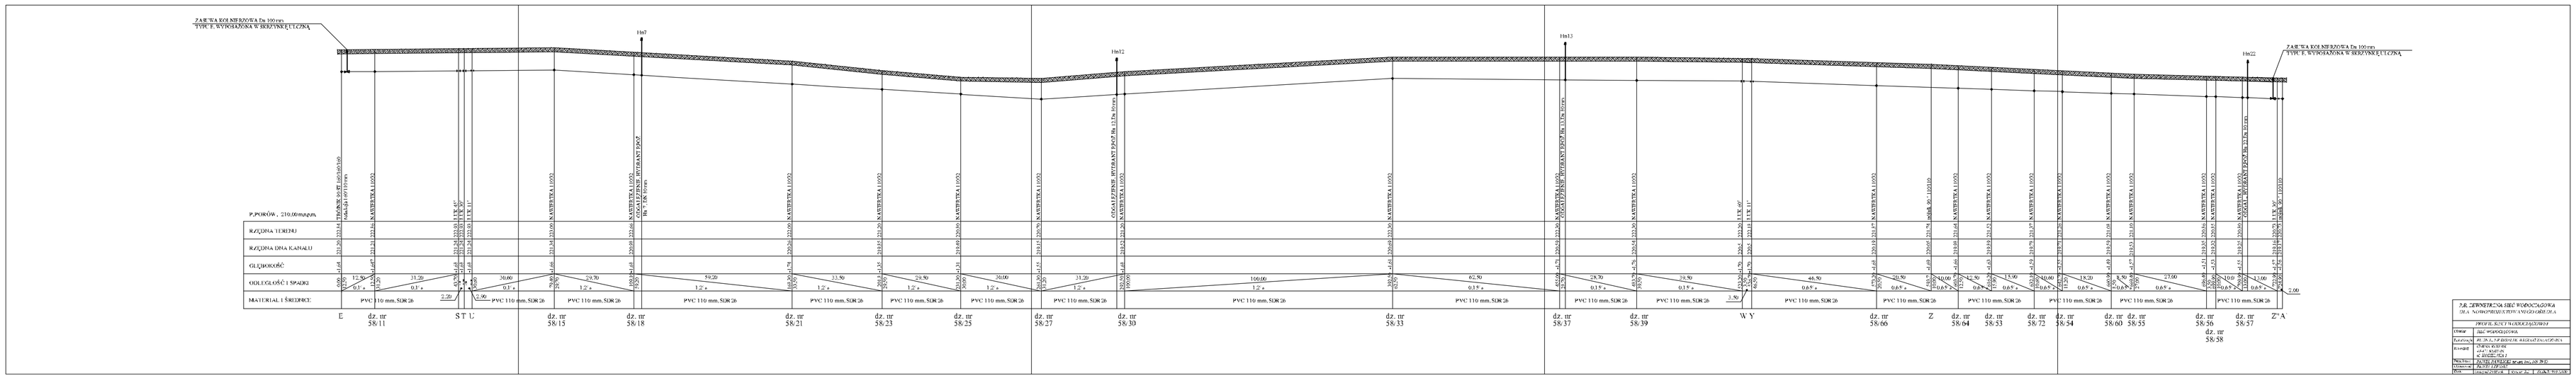
ZAŁ."A" DO DECYZJI NR 8/2019 z dnia 10.01.2019 r.
ZAŁĄCZNIK GRAFICZNY NR 1 DO UMOWY NR 1/2019/WOD
PROFIL PODŁUŻNY SIECI WODOCIĄGOWEJ
Skala: 1:1000/100
Hm2
Hm12
Hm13
Hm22
PROFIL SIECI WODOCIĄGOWEJ
RZĘDNA TERENU
RZĘDNA DNA KANAŁU
GŁĘBOKOŚĆ
ODLEGŁOŚĆ I SPADKI
MATERIAŁ I ŚREDNICE
PVC 110 mm, SDR 26
dz. nr 58/11
dz. nr 58/15
dz. nr 58/18
dz. nr 58/21
dz. nr 58/23
dz. nr 58/25
dz. nr 58/27
dz. nr 58/30
dz. nr 58/33
dz. nr 58/37
dz. nr 58/39
dz. nr 58/66
dz. nr 58/64
dz. nr 58/53
dz. nr 58/72
dz. nr 58/54
dz. nr 58/60
dz. nr 58/55
dz. nr 58/56
dz. nr 58/58
dz. nr 58/57
E
S T U
W Y
Z
Z*A
ZAŁĄCZNIK GRAFICZNY NR 1 DO UMOWY NR 1/2019/WOD
PROFIL SIECI WODOCIĄGOWEJ
Skala: 1:1000/100