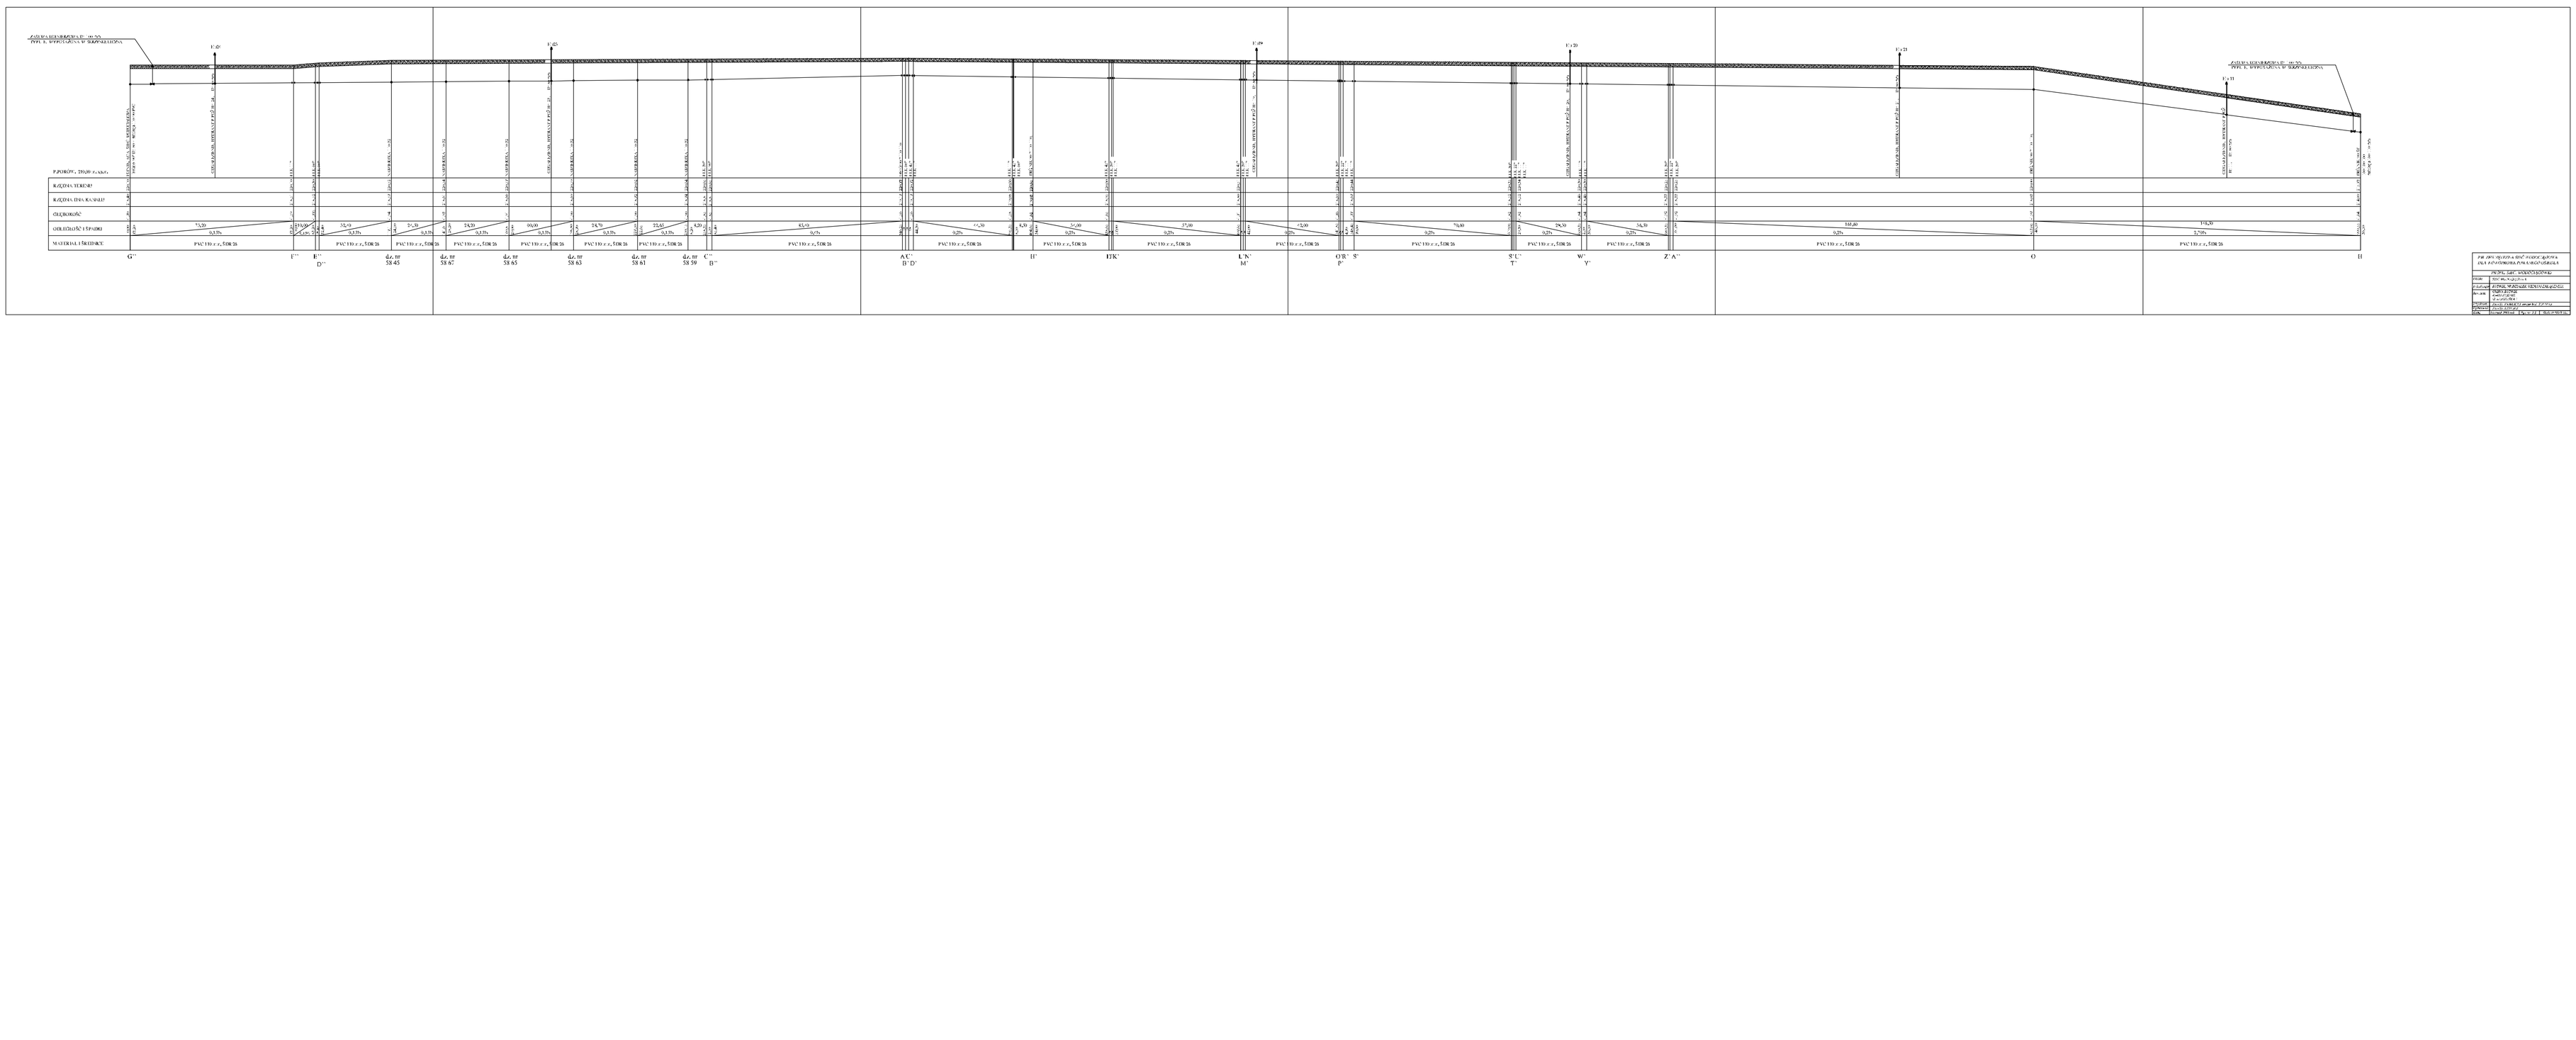
PRZEKRÓJ ZBIÓR 1:1000/100
RZĘDNA TERENU
RZĘDNA OSI KANDELI
ODLEGŁOŚĆ
ODLEGŁOŚCI I SPADKI
NACHYLENIE
PVC 110 x 5,0K 26
PVC 110 x 5,0K 26
PVC 110 x 5,0K 26