


Wyrys z miejscowego planu zagospodarowania przestrzennego
am. 3 obręb Gregorzowice
skala 1:2000

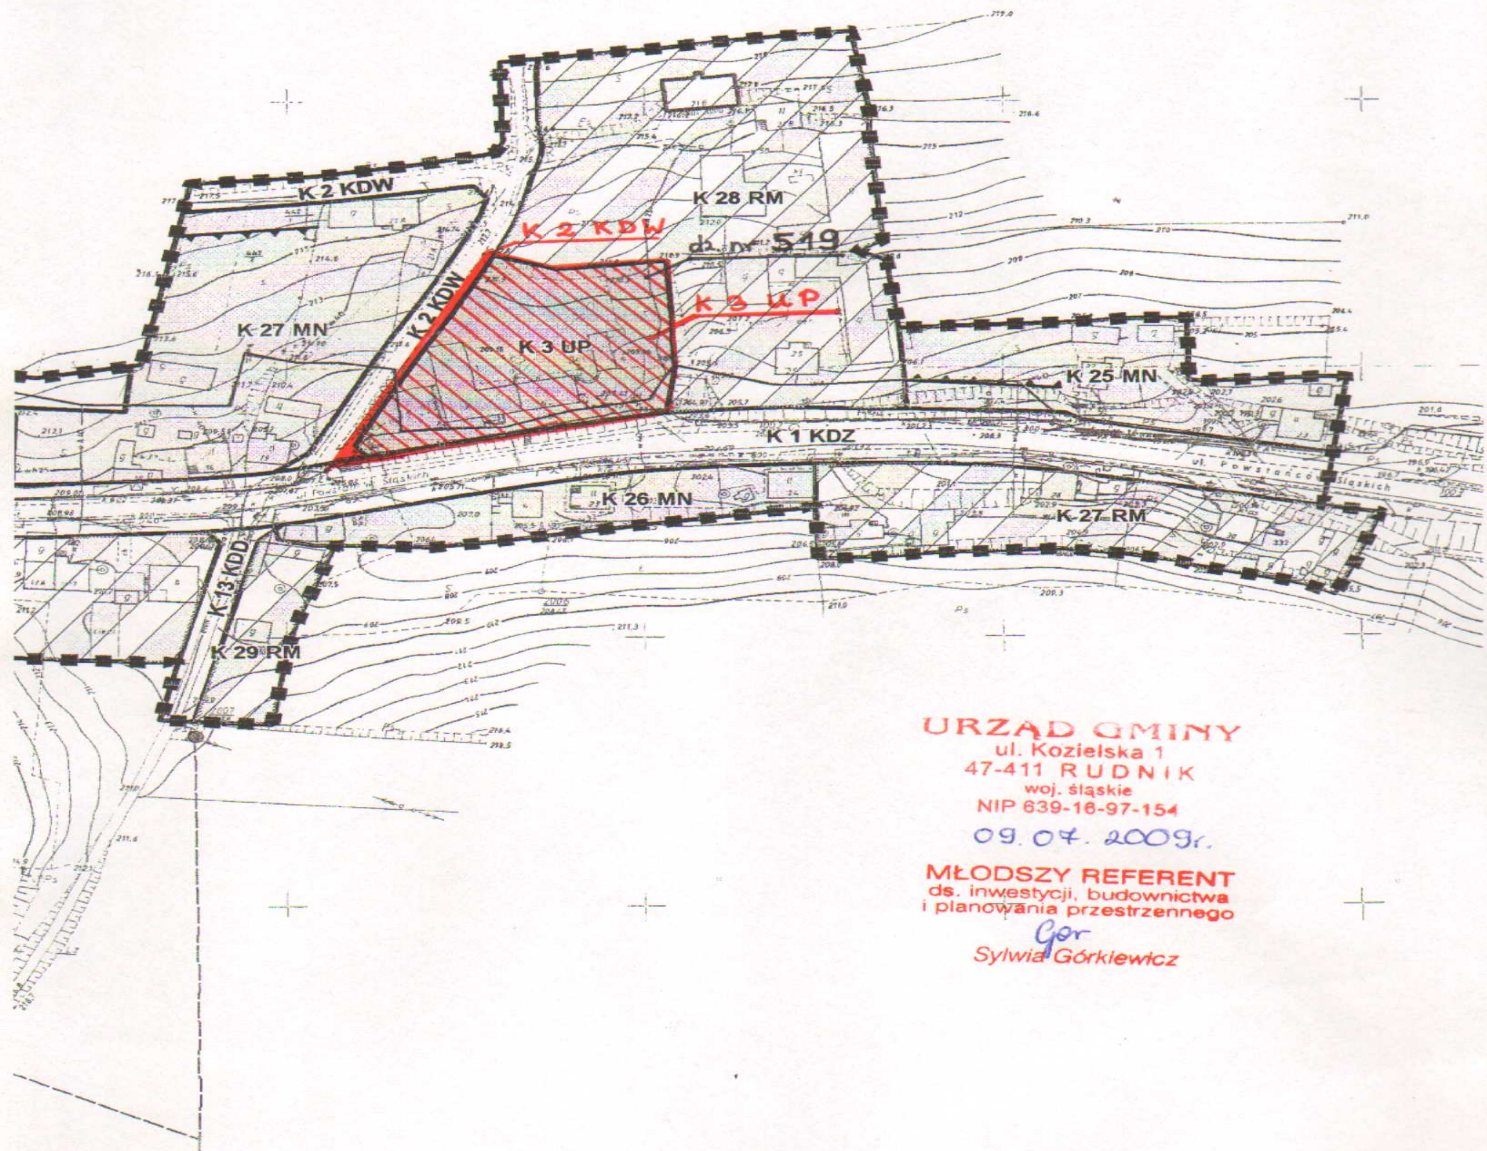

URZĄD GMINY

ul. Kozielska 1
47-411 RUDNIK
woj. śląskie

NIP 639-16-97-154

09.07.2009r.

MŁODSZY REFERENT
ds. inwestycji, budownictwa
i planowania przestrzennego

Gor
Sylvia Górkiewicz