


Województwo Opolskie

Woj. śląskie

Gmina Rudnik

Obwód Ponięcice

K.m. 1

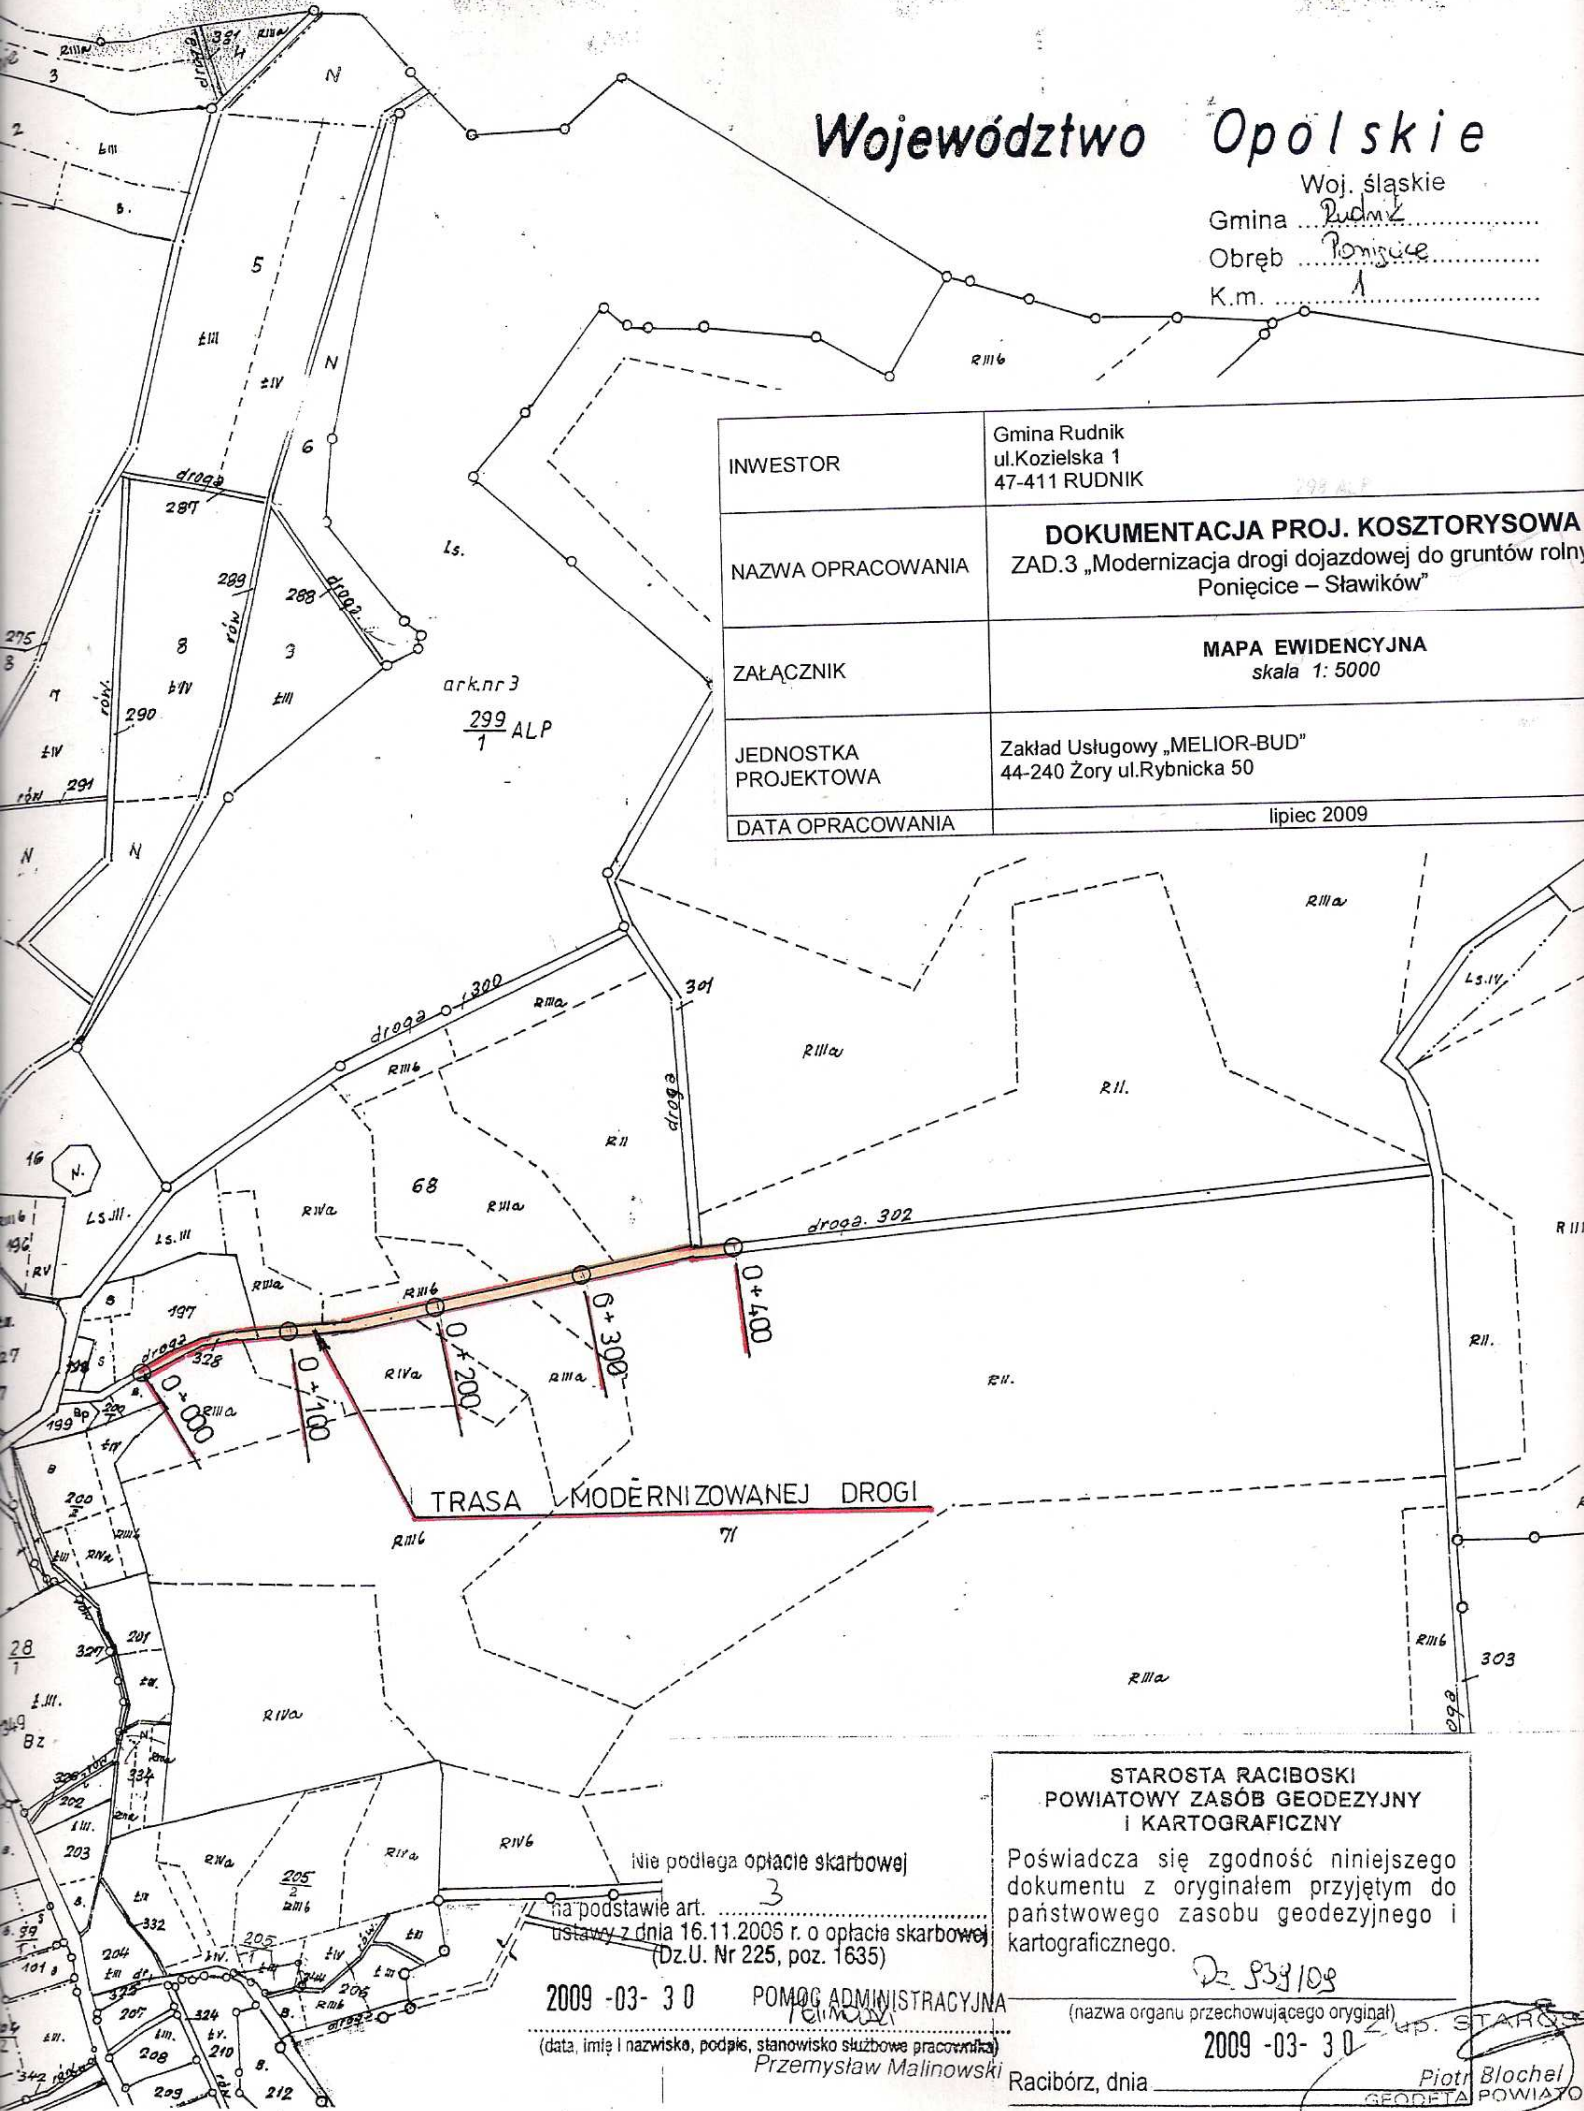

ark.nr 3
299 ALP
1

INWESTOR	Gmina Rudnik ul.Kozielska 1 47-411 RUDNIK
NAZWA OPRACOWANIA	DOKUMENTACJA PROJ. KOSZTORYSOWA ZAD.3 „Modernizacja drogi dojazdowej do gruntów rolnej Ponięcice – Sławików”
ZAŁĄCZNIK	MAPA EWIDENCYJNA skala 1: 5000
JEDNOSTKA PROJEKTOWA	Zakład Usługowy „MELIOR-BUD” 44-240 Żory ul.Rybnicka 50
DATA OPRACOWANIA	lipiec 2009

TRASA MODERNIZOWANEJ DROGI

Nie podlega opłacie skarbowej
na podstawie art. 3
ustawy z dnia 16.11.2005 r. o opłacie skarbowej
(Dz.U. Nr 225, poz. 1635)

2009 -03- 3 0 POMÓC ADMINISTRACYJNA
Przemysław Malinowski

STAROSTA RACIBOSKI
POWIATOWY ZASÓB GEODEZYJNY
I KARTOGRAFICZNY

Poświadczam zgodność niniejszego dokumentu z oryginałem przyjętym do państwowego zasobu geodezyjnego i kartograficznego.

Dz. 833/08
(nazwa organu przechowującego oryginał)

2009 -03- 3 0
Racibórz, dnia _____
Piotr Blochel
GEODETA POWIATOWY