


STAROSTA RACIBORSKI  
ul. Klasztorna 6  
47-400 RACIBÓRZ

MAPA ORIENTACYJNA  
Skala 1 : 10 000

Woj. śląskie  
Gmina ..... Rudnik  
Obręb ..... Ponięcie  
K.m. ....

INWESTOR	Gmina Rudnik ul. Kozielska 1 47-411 RUDNIK
NAZWA OPRACOWANIA	<b>DOKUMENTACJA PROJ. KOSZTORYSOWA</b> ZAD.3 „Modernizacja drogi dojazdowej do gruntów rolnych Ponięcie - Sławików”
ZAŁĄCZNIK	<b>MAPA ORIENTACYJNA</b> skala 1: 10.000
JEDNOSTKA PROJEKTOWA	Zakład Usługowy „MELIOR-BUD” 44-240 Żory ul. Rybnicka 50
DATA OPRACOWANIA	lipiec 2009

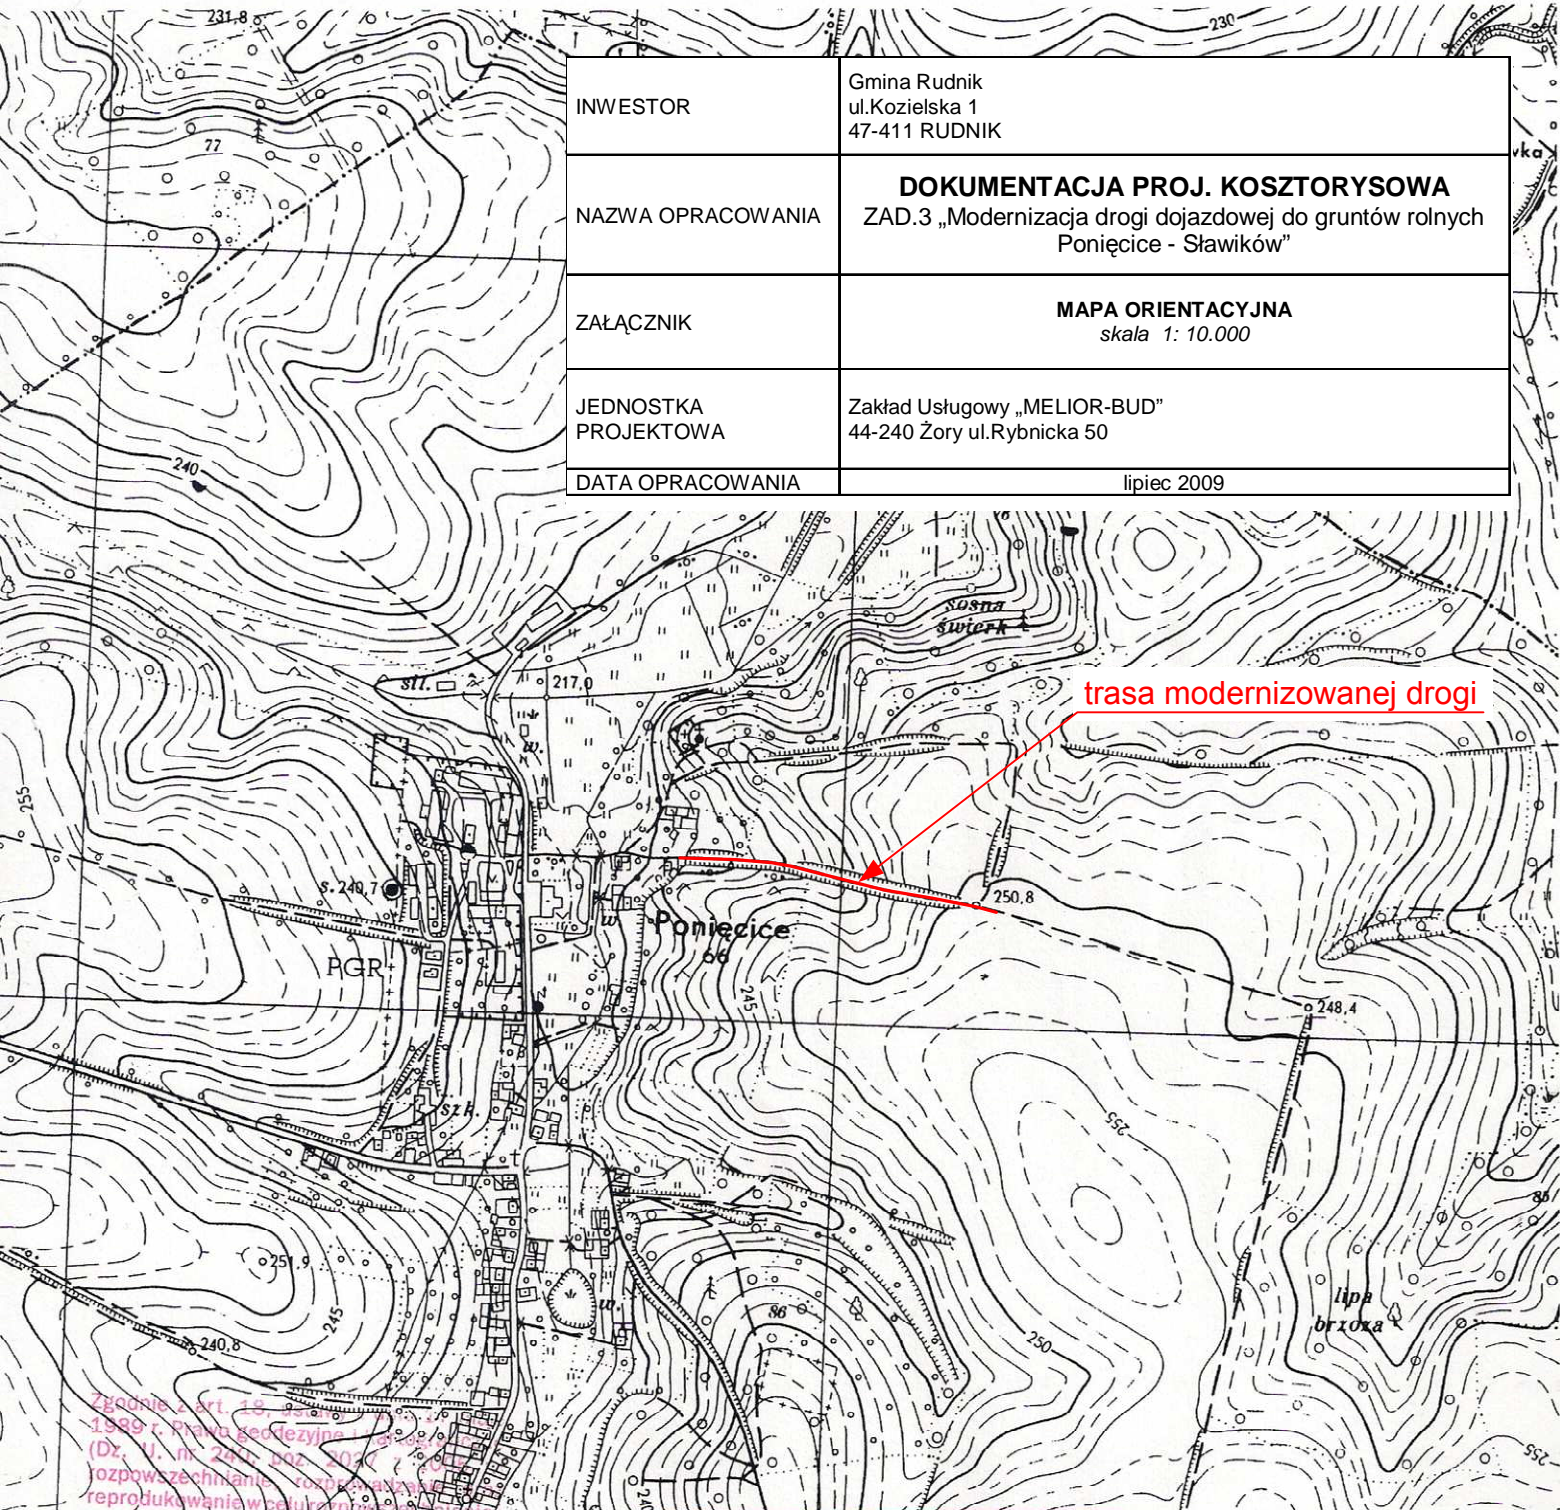

Zgodnie z art. 18, § 1 pkt 1  
ustawy z dnia 16.11.2008 r. Prawo geodezyjne  
(Dz. U. nr 240, poz. 303) i § 10  
rozporządzenia z dnia 12.01.2009 r.  
reprodukowania w pełni i częściowo  
rozprowadzania niniejszej mapy wymaga  
zezwolenia Starosty.

Nie podlega opłacie skarbowej

na podstawie art. 3  
ustawy z dnia 16.11.2008 r. o opłacie skarbowej  
(Dz.U. Nr 225, poz. 1635)

2009-03-30

POMOC *Przemysław Malinowski*  
PRACOWNICZYNA

(data, imię i nazwisko, podpis, stanowisko służbowe pracownika)

Przemysław Malinowski

STAROSTA RACIBORSKI  
POWIATOWY ZASÓB GEODEZYJNY  
I KARTOGRAFICZNY

Poświadczam zgodność niniejszego  
dokumentu z oryginałem przyjętym do  
państwowego zasobu geodezyjnego i  
kartograficznego.

*Dz. 939/09*

(nazwa organu przechowującego oryginał)

2009-03-30

Racibórz, dnia \_\_\_\_\_

Z up. STAROSTY  
*Piotr Blichel*  
GEODETA POWIATOWY