


nawierzchnia z betonu asfaltowego
warstwa wiążąca 4 i ścieralna 3 cm

warstwa górna podbudowy – **gr. 10 cm**
z tłuczni kamiennego (sort 31,5-63mm),
i mialu (0-4mm)

warstwa dolna podbudowy – **gr. 20 cm**
z tłuczni kamiennego (sort 31,5-63mm)

warstwa odsączająca
z piasku – **gr.10 cm**

grunt rodzimy

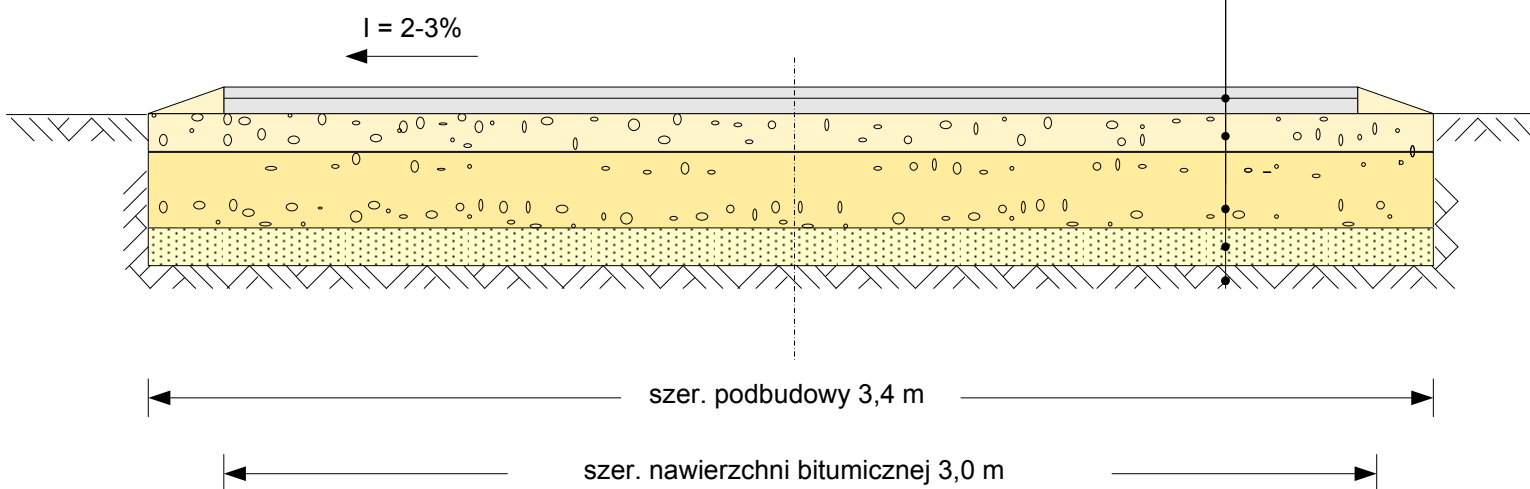

INWESTOR	Gmina Rudnik ul.Kozielska 1 47-411 RUDNIK
NAZWA OPRACOWANIA	DOKUMENTACJA PROJ. KOSZTORYSOWA „Modernizacja drogi dojazdowej do gruntów rolnych Ponięcice – Błażejowice”
ZAŁĄCZNIK	CHARAKTERYSTYCZNY PRZEKRÓJ POPRZECZNY w km.0+076-0+503 skala 1:20
JEDNOSTKA PROJEKTOWA	Zakład Usługowy „MELIOR-BUD” 44-240 Żory ul.Rybnicka 50
DATA OPRACOWANIA	lipiec 2009