


INWESTOR	Gmina Rudnik ul.Kozielska 1 47-411 RUDNIK
NAZWA OPRACOWANIA	DOKUMENTACJA PROJ. KOSZTORYSOWA ZAD.5 „Modernizacja drogi ul. Kozielskiej w Brzeźnicy”
ZAŁĄCZNIK	MAPA ZASADNICZA skala 1: 1000
JEDNOSTKA PROJEKTOWA	Zakład Usługowy „MELIOR-BUD” 44-240 Żory ul.Rybnicka 50
DATA OPRACOWANIA	lipiec 2009

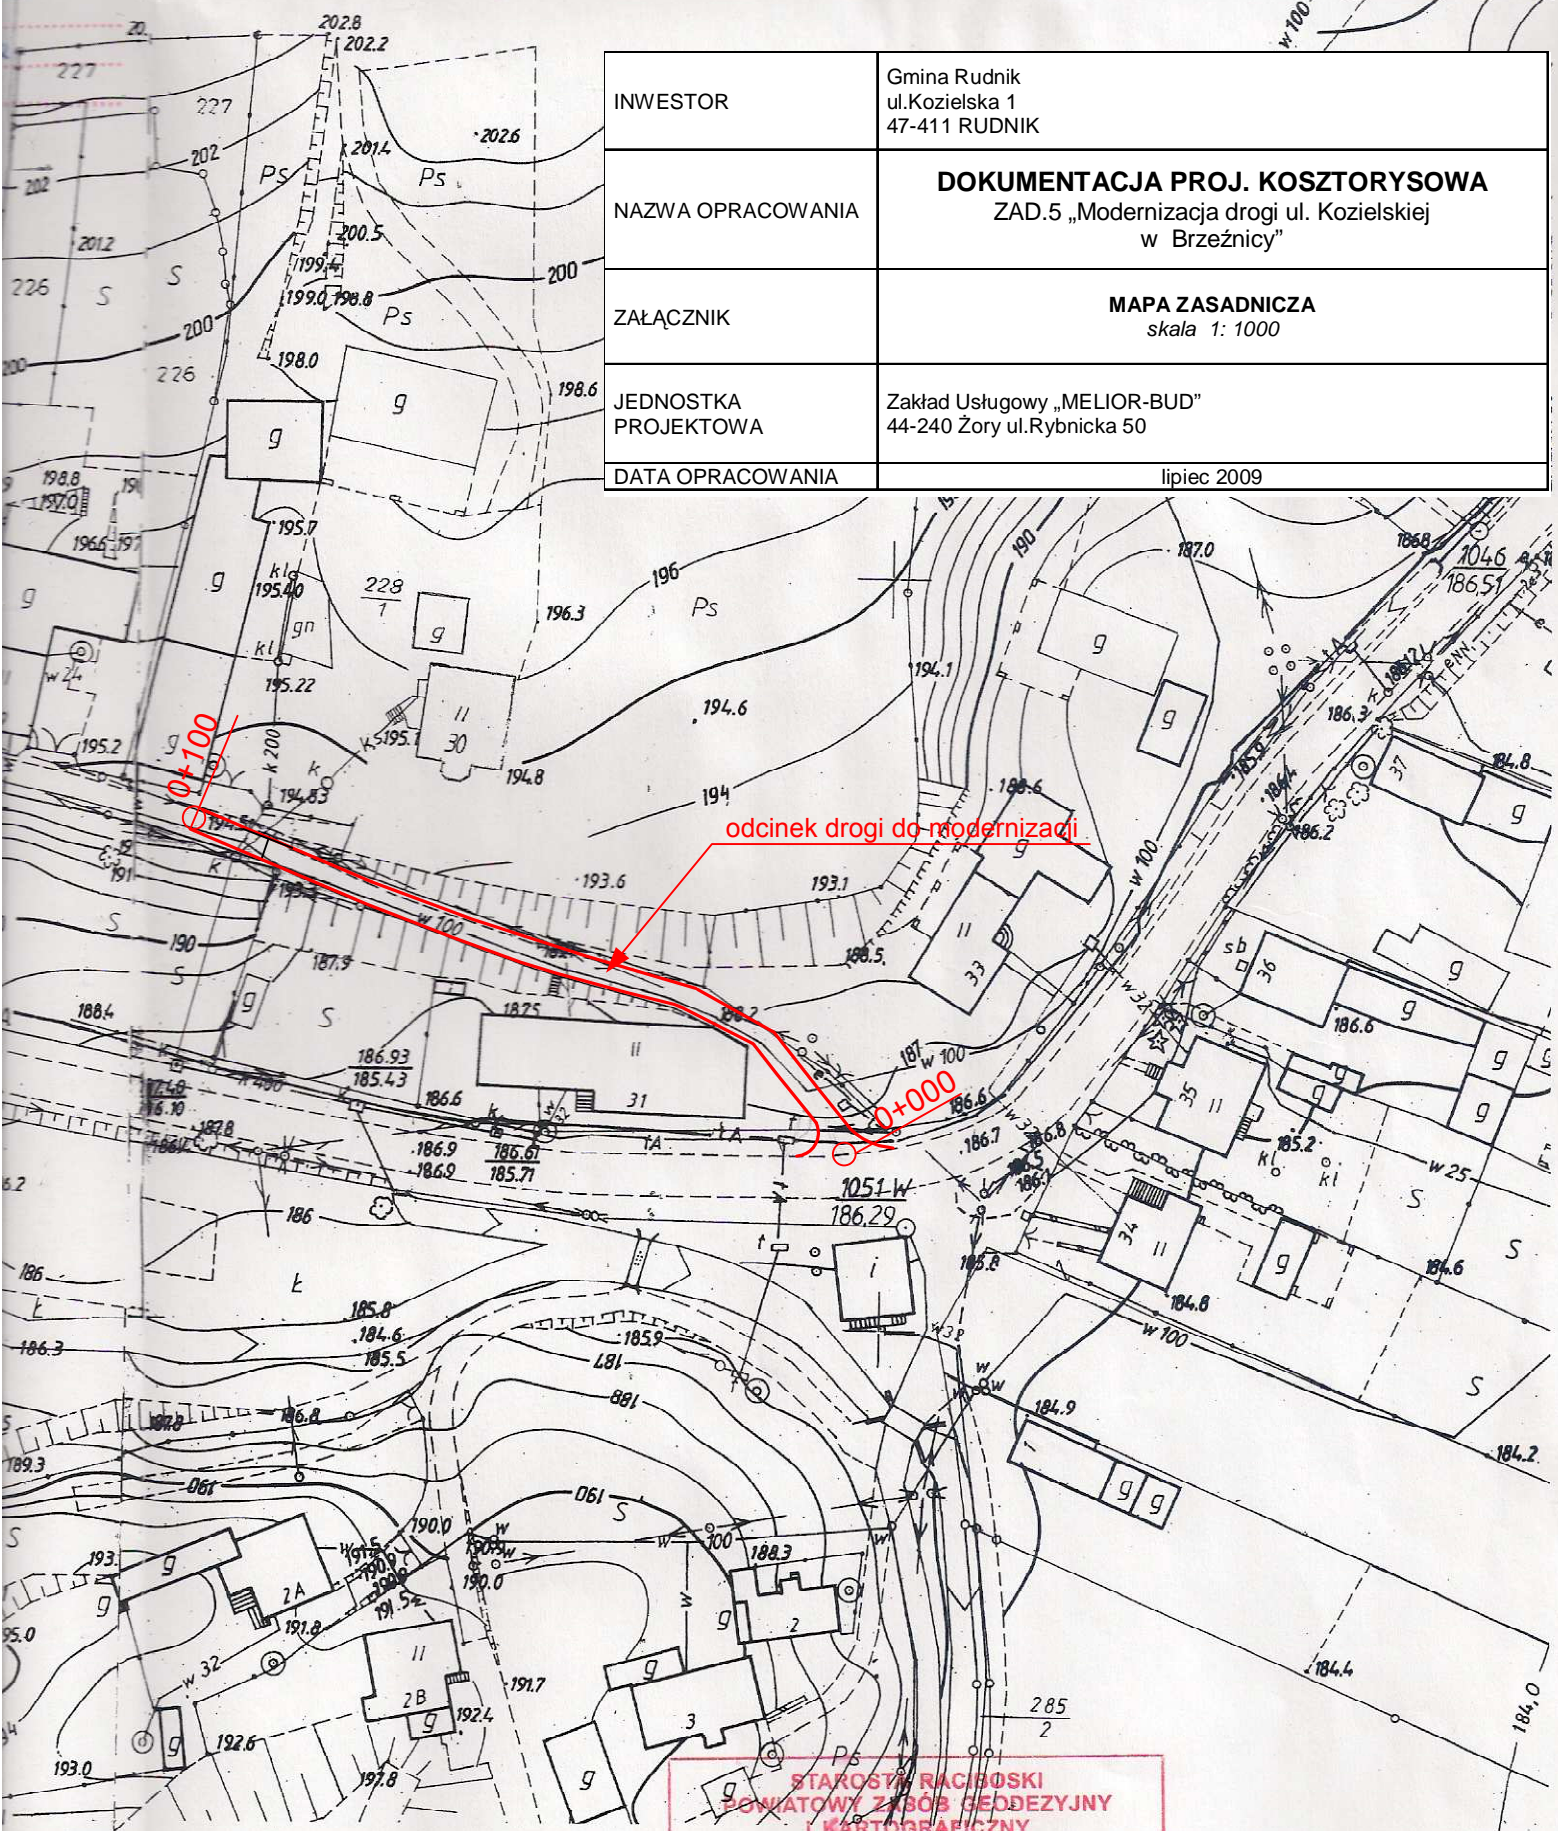

odcinek drogi do modernizacji

**STAROSTA RACIBORSKI
POWIATOWY ZASOB GEODEZYJNY
I KARTOGRAFICZNY**

Poświadczam zgodność niniejszego dokumentu z oryginałem przyjętym do państwowego zasobu geodezyjnego i kartograficznego.

Dz 939109
(nazwa organu przechowującego oryginał)

Racibórz, dnia 2009-03-30

Nie podlega opłacie skarbowej

na podstawie art. 3
ustawy z dnia 16.11.2006 r. o opłacie skarbowej
(Dz.U. Nr 225, poz. 1635)

2009-03-30 POMOC ADMINISTRACYJNA
(data, imię i nazwisko, podpis, stanowisko służbowe pracownika)
Przemysław Małowski

Z up. STAROSTY
Piotr Błochel
GEODETA POWIATOWY