


RYСУNEK ZMIANY PLANU

STANOWIĄCY ZAŁĄCZNIK GRAFICZNY

DO UCHWAŁY NR X/90/03  
RADY GMINY RUDNIK Z DNIA 28 MARCIA 2003 r.

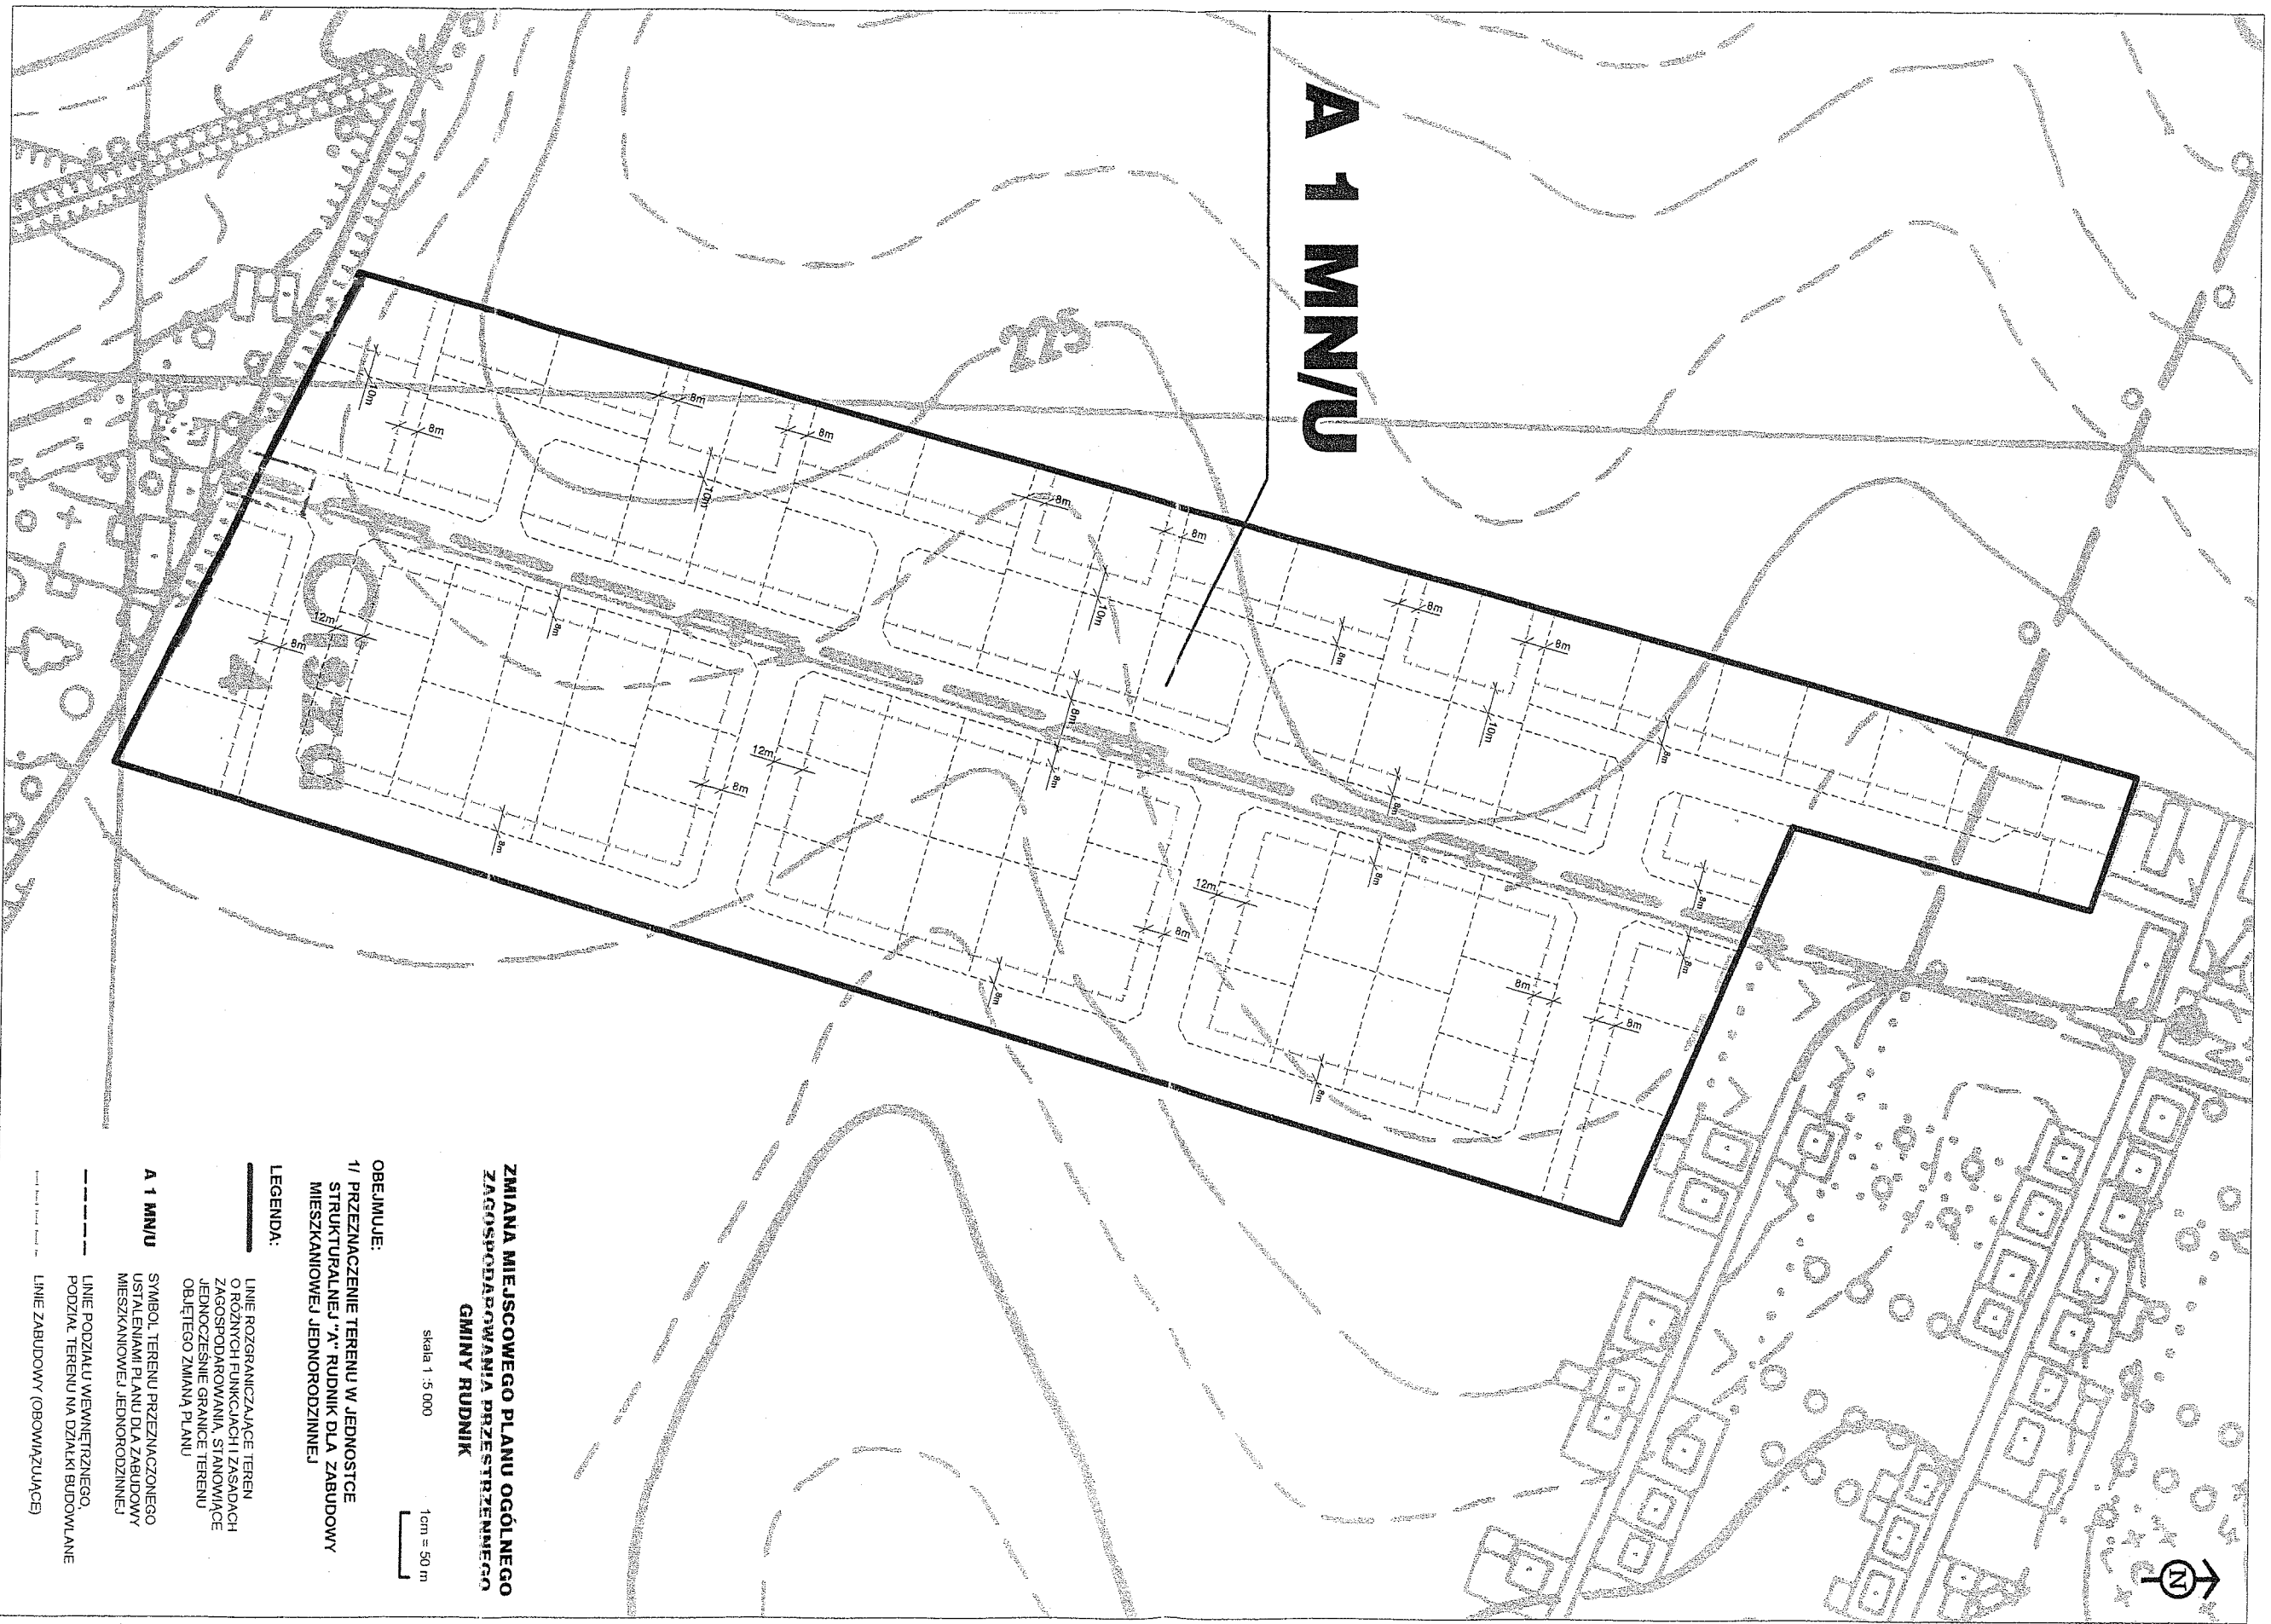

**ZMIANA MIEJSCOWEGO PLANU OGÓLNEGO  
ZAGOSPODAROWANIA PRZESTRZENNEGO  
GMINY RUDNIK**

Skala 1 : 5 000

1cm = 50 m

- OBJĘMUJE:  
1/ PRZEZNACZENIE TERENU W JEDNOSTCE  
STRUKTURALNEJ "A" RUDNIK DLA ZABUDOWY  
MIESZKANIOWEJ JEDNORODZINNEJ

**LEGENDA:**

— LINIE ROZGRANICZAJĄCE TEREN  
O RÓŻNYCH FUNKCJACH I ZASADACH  
ZAGOSPODAROWANIA, STANOWIĄCE  
JEDNOCZESNIE GRANICE TERENU  
OBJĘTEGO ZMIANĄ PLANU

**A 1 MN/U**

SYMBOL TERENU PRZEZNACZONEGO  
USTALENIAMI PLANU DLA ZABUDOWY  
MIESZKANIOWEJ JEDNORODZINNEJ

—

LINIE PODZIAŁU MIKROMETRZNEGO,  
PODZIAŁ TERENU NA DZIAŁKI BUDOWLANE

---

LINIE ZABUDOWY (OBOWIĄZUJĄCE)

PRZEWODNICZĄCY  
RADY GMINY

Antoni Středudia