

STAROSTA RACIBORSKI
Plac Okrzei 4
47-400 RACIBÓRZ

MAPA ZASADNICZA
Skala 1 : 1000

Arkusz mapy zasadniczej
Nr. 530 244 123

zgodnie z art. 18, ustawy z dnia 17 maja 1989 r. Prawo geodezyjne i kartograficzne
Dz. U. nr 240, poz. 2027 z 2005 r.)
rozpowszechnianie, rozprowadzanie oraz
reprodukowanie w celu rozpowszechniania
rozprowadzania niniejszej mapy wymaga
zawolania Starosty.

Woj. śląskie
Gmina Rudnik
Obręb LASAKI
K.m.

Linie własności przedstawione
na nin. planie nie stanowią stanu
prawego lecz stan użytkowania

Wydano do celów
opiniotawczych

Nie podlega opłacie skarbowej


na podstawie art. 3
ustawy z dnia 16.11.2006 r. o opłacie skarbowej
(Dz.U. Nr 225, poz. 1635)

2010-04-27

REFERENT

(data, imię i nazwisko, podpis, stanowisko służbowe pracownika)

Przemysław Malinowski

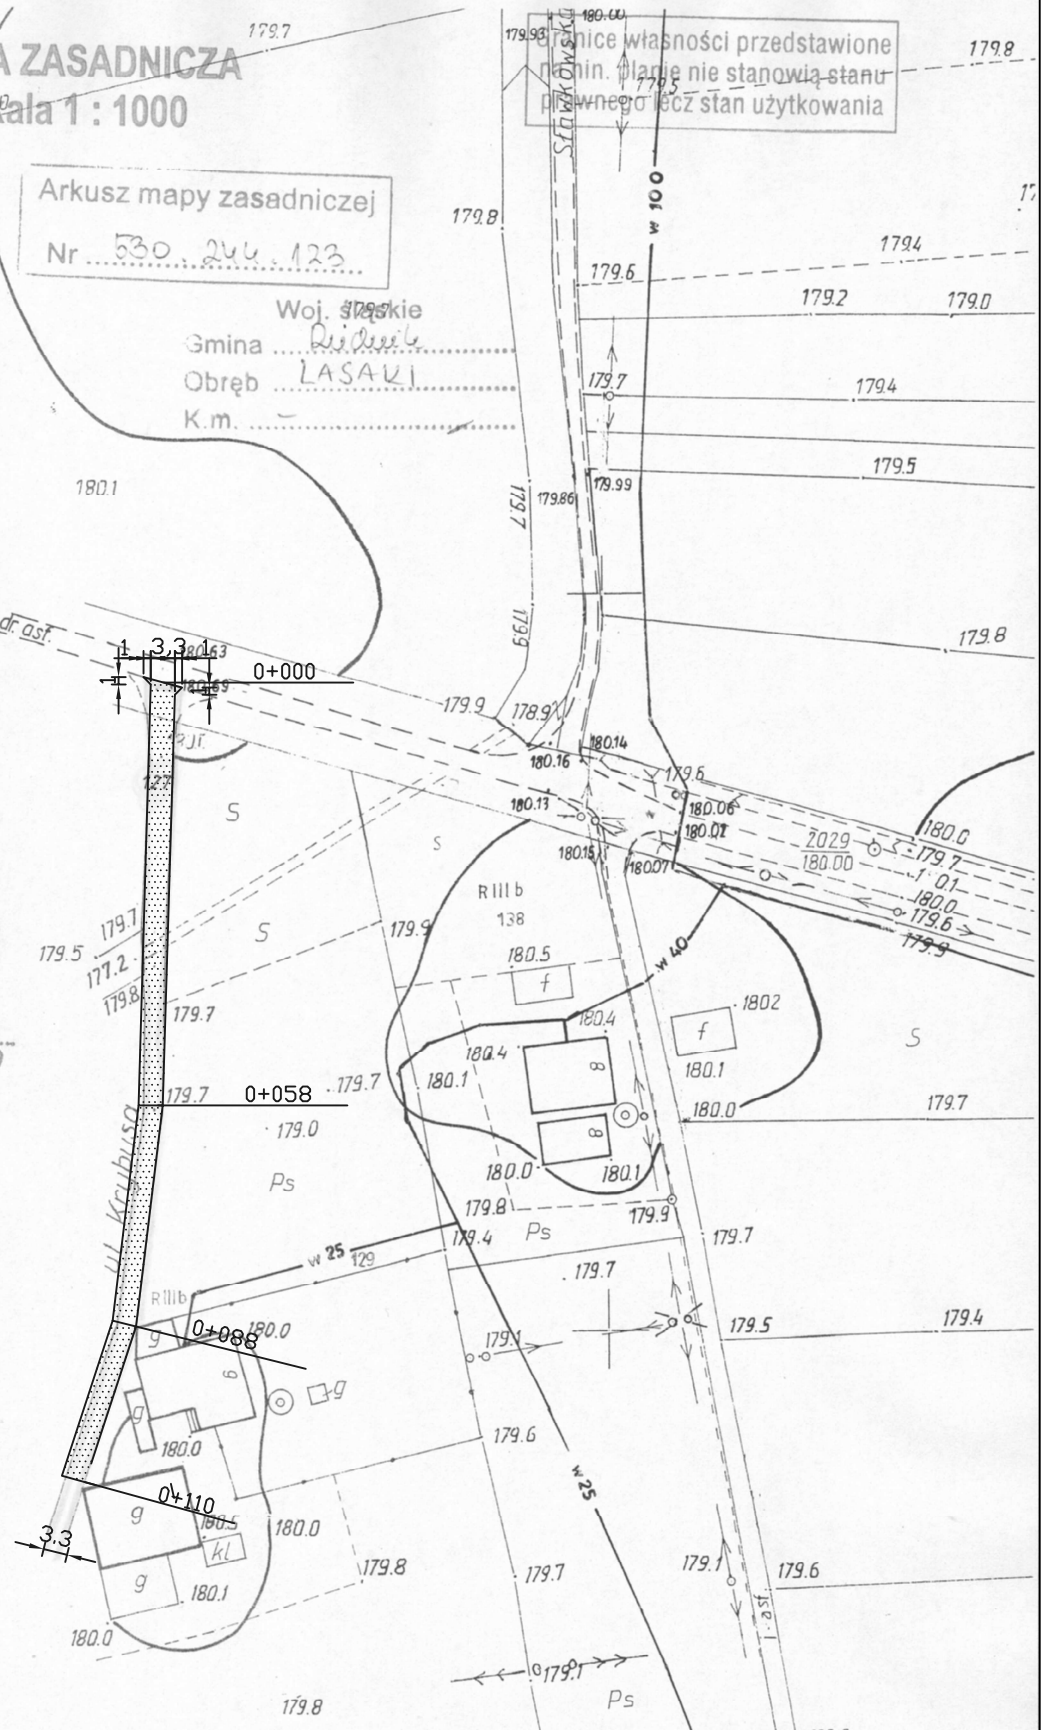

STAROSTA RACIBORSKI
POWIATOWY ZASÓB GEODEZYJNY
I KARTOGRAFICZNY

Poświadczam zgodność niniejszego
dokumentu z oryginałem przyjętym do
państwowego zasobu geodezyjnego i
kartograficznego.

1235 / 2010
(nazwa organu przechowującego oryginał)

Racibórz, dnia 2010-04-27

INWESTOR	Gmina Rudnik ul. Kozielecka 1 47-411 Rudnik
NAZWA OPRACOWANIA	Dokumentacja projektowa kosztorysowa modernizacji drogi ul. Stawikowska w Lasakach
TEMAT	Rzut drogi skala 1:100
OSOBISTKA OPRACOWYUJĄCA	Gmina Rudnik ul. Kozielecka 1 47-411 Rudnik
DATA OPRACOWANIA	08.07.2010r.