


INWESTOR	Gmina Rudnik ul. Koziejska 1 47-411 Rudnik
NAZWA PRACOWANIA	Dokumentacja projektowo kosztorysowa modernizacji drogi ul. Stawikowska w Lasakach
TEMAT	Przekrój Skala 1:50
JEDNOSTKA OPRACOWYUJĄCA	Gmina Rudnik ul. Koziejska 1 47-411 Rudnik
DATA PRACOWANIA	08.07.2010r.

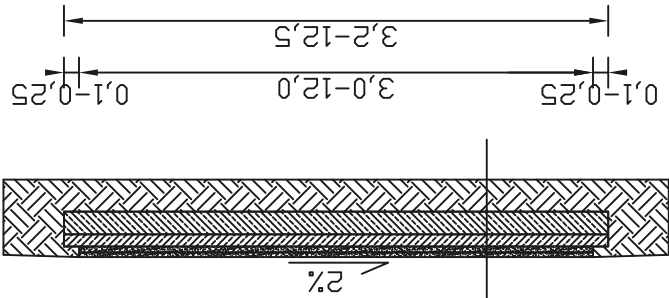

naświetlenie mineralno bitumiczne – warstwa ścierna 3 cm
naświetlenie mineralno bitumiczne – warstwa wiążąca 4 cm
podbudowa z kruszywa łamanego – warstwa górna gr 10 cm
podbudowa z kruszywa łamanego – warstwa dolna gr 15 cm
grunt rodzimy