


RZUT PRZYZIEMIA

Ze studzienki
wodomierzowej

P.B. WEWNĘTRZNEJ INSTALACJI WOD - KAN			
RZUT PRZYZIEMIA - instalacje wody			
Obiekt:	DOBUDOWA BUDYNKU MAGAZYNOWEGO		
Lokalizacja:	GAMÓW		
Inwestor:	GMINA RUDNIK 47-411 RUDNIK, ul. KOZIELSKA 1		
Projektant:	PAWEŁ PAWLICKI nr upr. bud. 109/79 Kt		
Opracował:	RYSZARD ROGOWSKI		
	marzec 2010	skala 1:100	rys. nr 1

PROJEKTANT PAWEŁ PAWLICKI
Projektowanie, kierownictwo nadzorowanie,
kontrolowanie budowy i odbiór, ocena i badanie
stanu technicznego w zakresie instalacji sanitarnych
nr upr. 109/79/Kt, SLK/IS/3674/01

5
Paweł Pawlicki


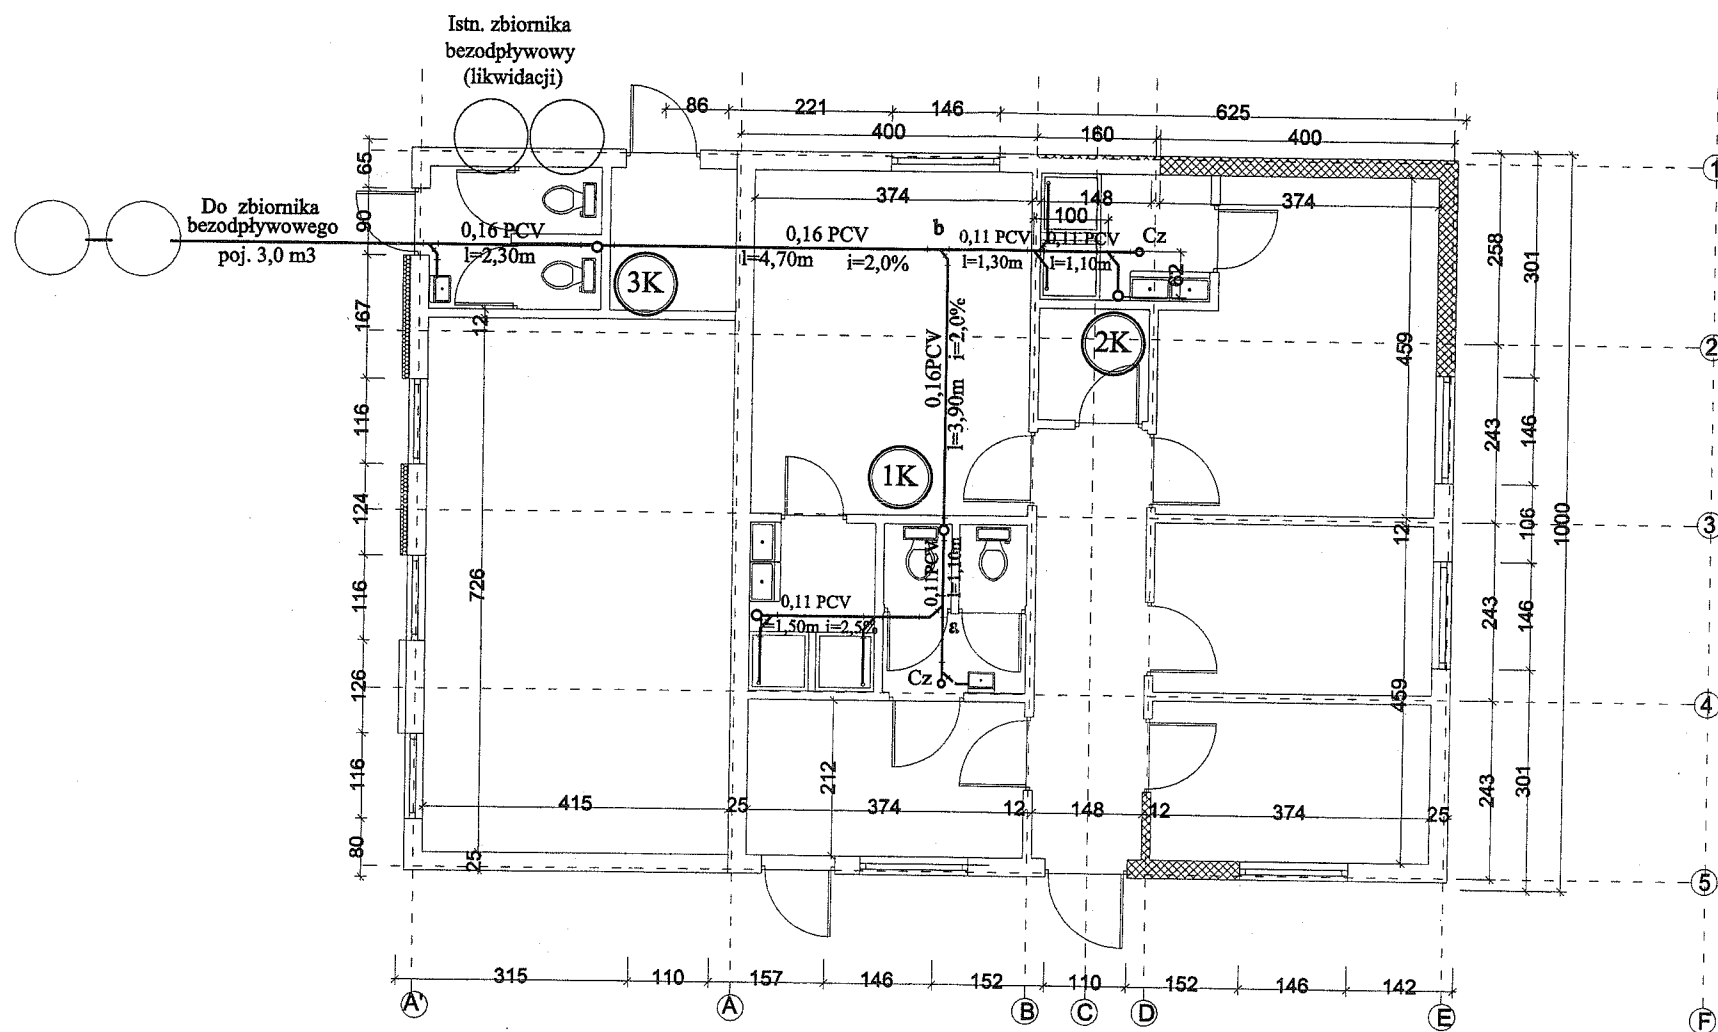


RZUT PRZYZIEMIA

PROJEKTANT W ZAKRESIE PRAC PROJEKTOWYCH
Projektowanie, kierownictwo, nadzór, wykonanie,
kontrolowanie i nadzór nad kosztami, ocena i badanie
stanu technicznego w obiektach budowlanych
nr upr. 109/79/KO, SOK/15/3874/01

Paweł Pawlicki


P.B. WEWNĘTRZNEJ INSTALACJI WOD - KAN			
RZUT PRZYZIEMIA - instalacje kanalizacji sanitarnej			
Obiekt:	DOBUDOWA BUDYNKU MAGAZYNOWEGO		
Lokalizacja:	GAMÓW		
Inwestor:	GMINA RUDNIK 47-411 RUDNIK, ul. KOZIELSKA 1		
Projektant:	PAWEŁ PAWLICKI nr upr. bud. 109/79 Kt		
Opracował:	RYSZARD ROGOWSKI		
	marzec 2010	skala 1:100	rys. nr 2

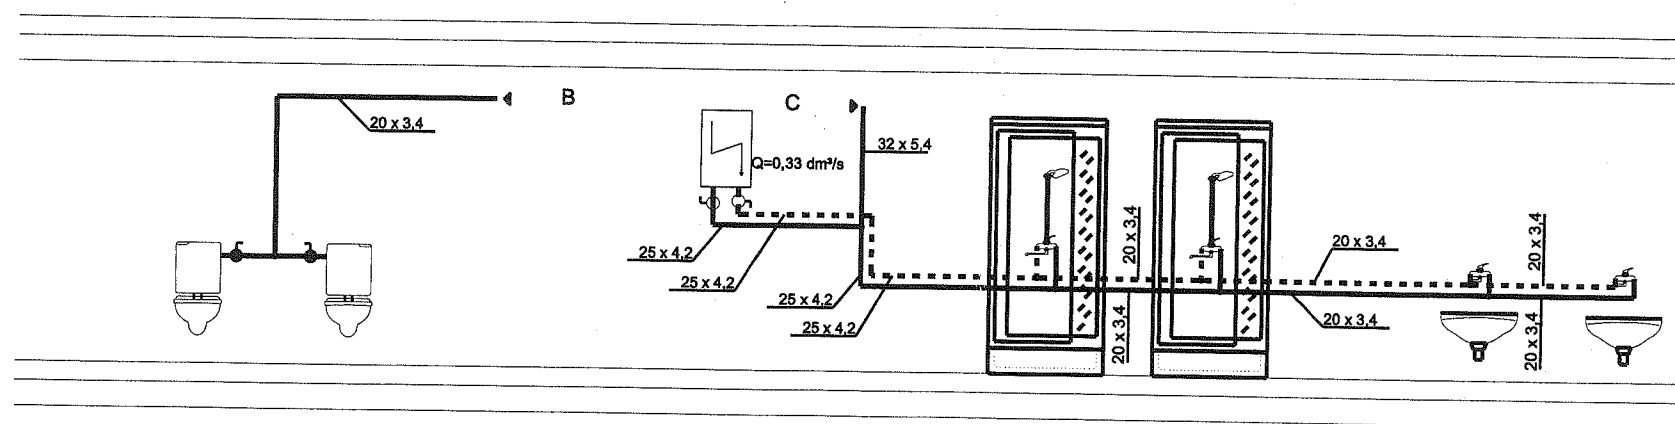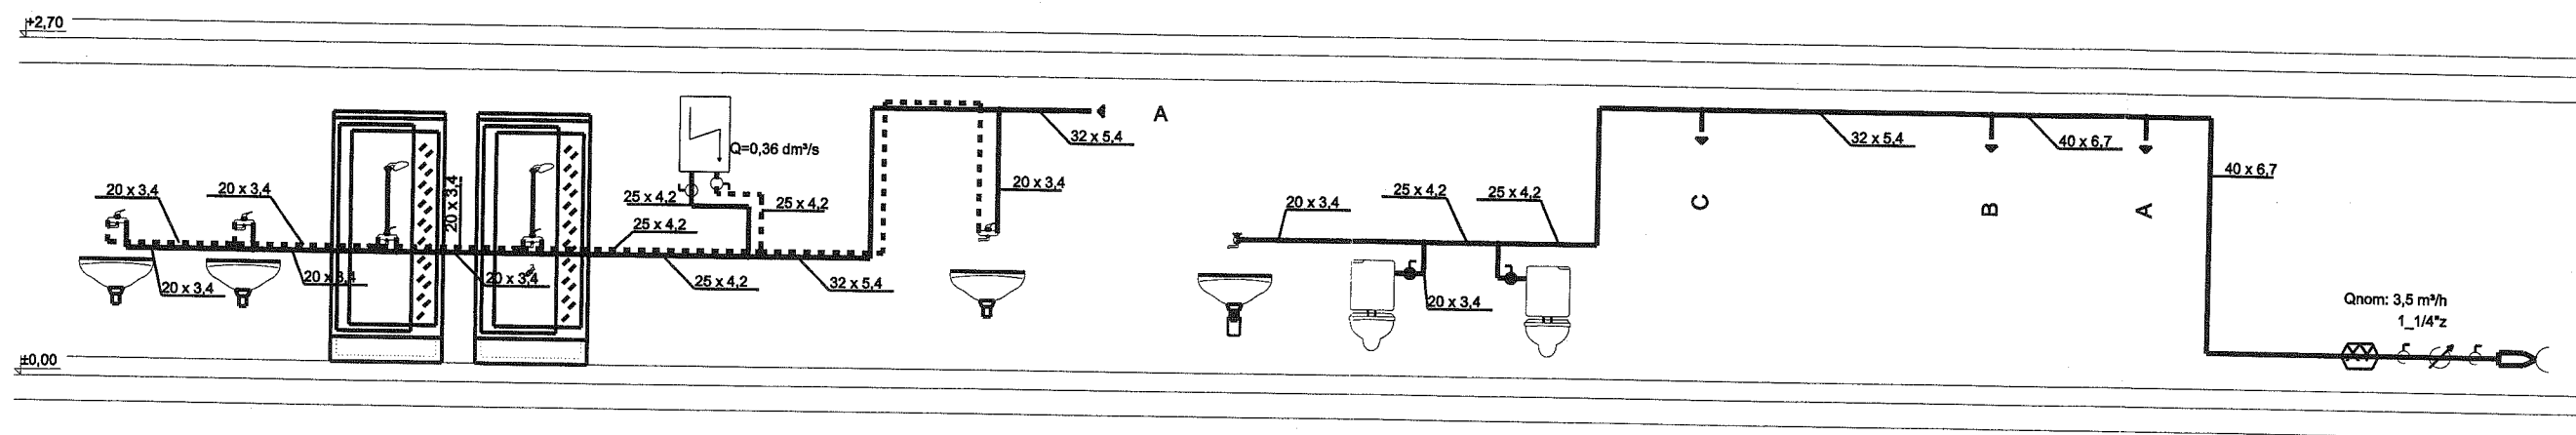

PROJEKTANT: PAWEŁ PAWLICKI
Projektowanie, wykonanie, nadzór, kontrolowanie, ocena i badanie stanu technicznego w obiektach sanitarnych nr upr. 109/79/Kt, SU/15/3874/01

Paweł Pawlicki

P.B. WEWNĘTRZNEJ INSTALACJI WOD - KAN		
ROZWINIĘCIE INSTALACJI WODY		
Obiekt:	DOBUDOWA BUDYNKU MAGAZYNOWEGO	
Lokalizacja:	GAMÓW	
Inwestor:	GMINA RUDNIK 47-411 RUDNIK, ul. KOZIELSKA 1	
Projektant:	PAWEŁ PAWLICKI nr upr. bud. 109/79 Kt	
Opracował:	RYSZARD ROGOWSKI	
	marzec 2010	skala 1:100 rys. nr 3

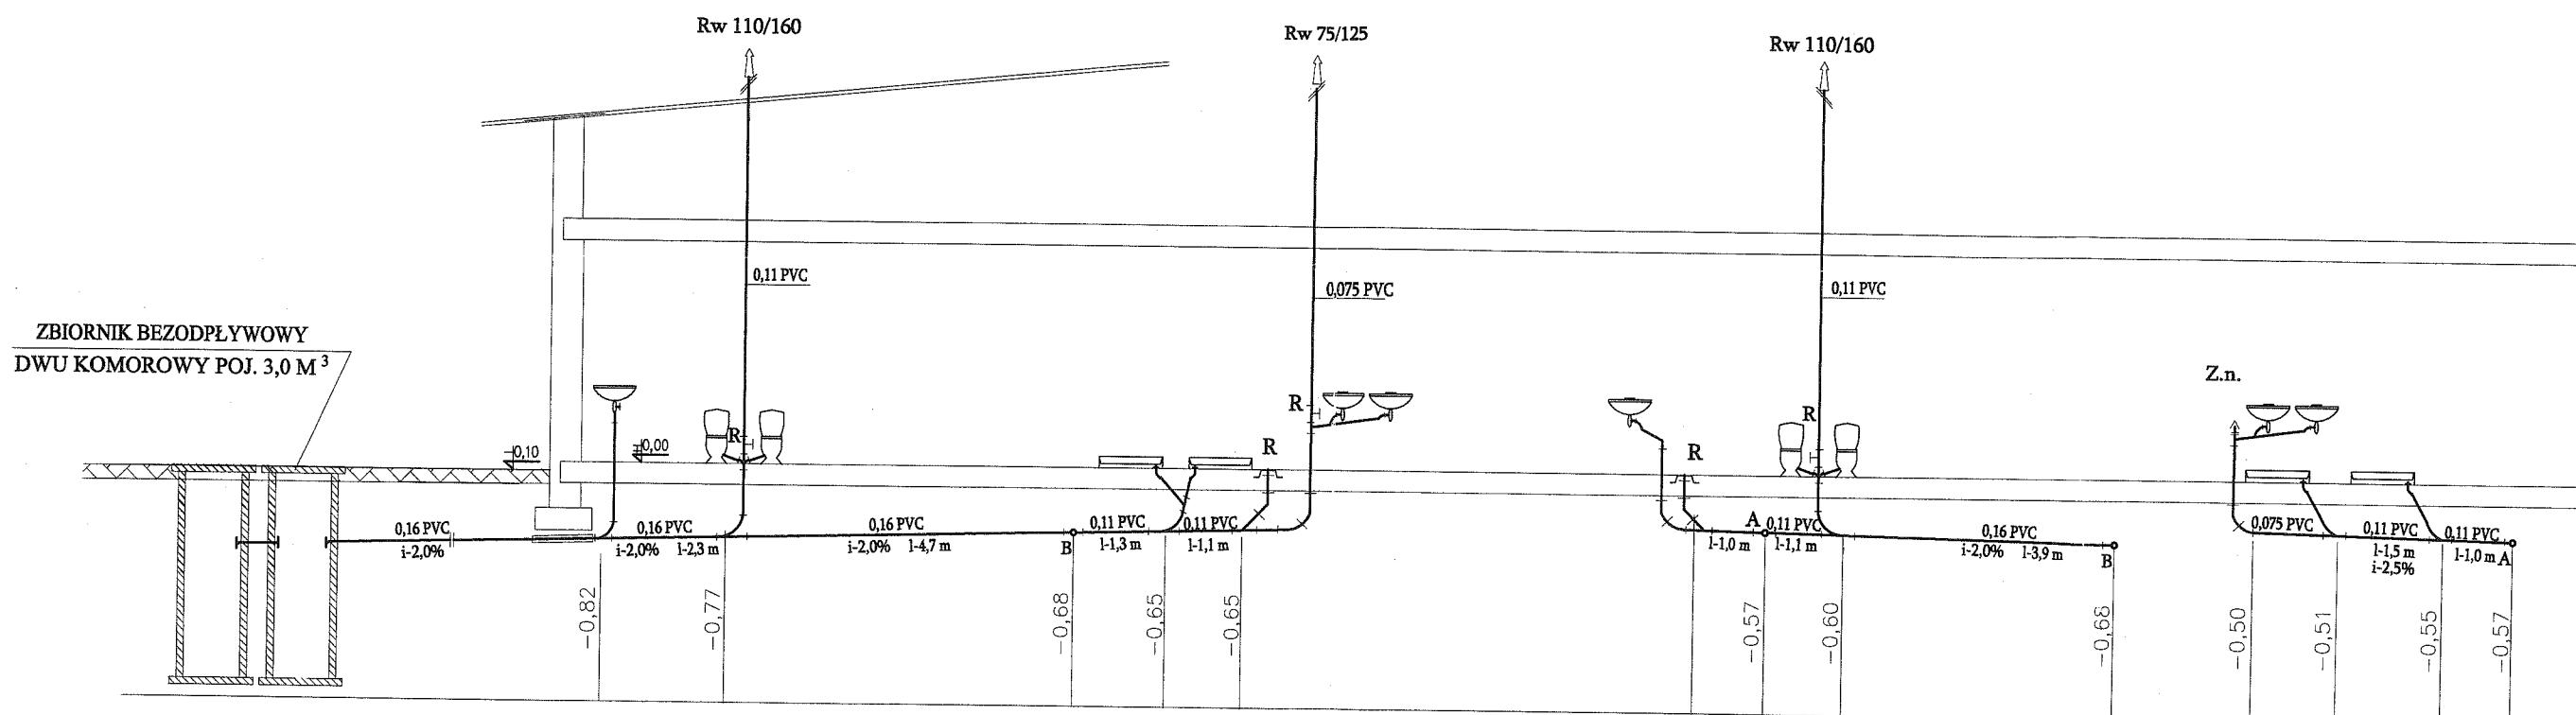

PROJEKTANT WYKONAWCZY I KONTROLNYCH
Projektowanie, kierownictwo, nadzór, wykonanie,
kontrolowanie jakości, ocena i badanie
stanu technicznego w zakresie sanitarnych
nr upr. 109/79/Kt, SIK/13/5674/01

Paweł Pawlicki

UWAGA !

PRZEJŚCIA PRZEZ PRZEGRODY BUDOWLANE
PROWADZIĆ W TULEJACH OCHRONNYCH

P.B. WEWNĘTRZNEJ INSTALACJI WOD - KAN

ROZWINIĘCIE INSTALACJI KANALIZACJI SANITARNEJ

Obiekt:	DOBUDOWA BUDYNKU MAGAZYNOWEGO
Lokalizacja:	GAMÓW
Inwestor:	GMINA RUDNIK 47-411 RUDNIK, ul. KOZIELSKA 1
Projektant:	PAWEŁ PAWLICKI nr upr. bud. 109/79 Kt
Opracował:	RYSZARD ROGOWSKI
	marzec 2010
	skala 1:100
	rys. nr 4