

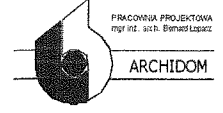




530 243 204
530 243 252


		Organizacja ruchu na czas robót - etap 1	
		Projekt: Projekt Budowlany chodnika z odprowadzeniem w ci. agu drogi wojewódzkiej nr 421 w miejscowości Sławików	
Inwestor:		Gmina Rudnik ul. Kozielska 1	
Projektant:	ARCHIDOM - ul. Środkowa 5 47-400 Racibórz	Data opracowania:	czerwiec 2009
Rysunek nr:	2	skala:	1:1000
Projektant:	Paweł Pawlicki	Opracowanie:	

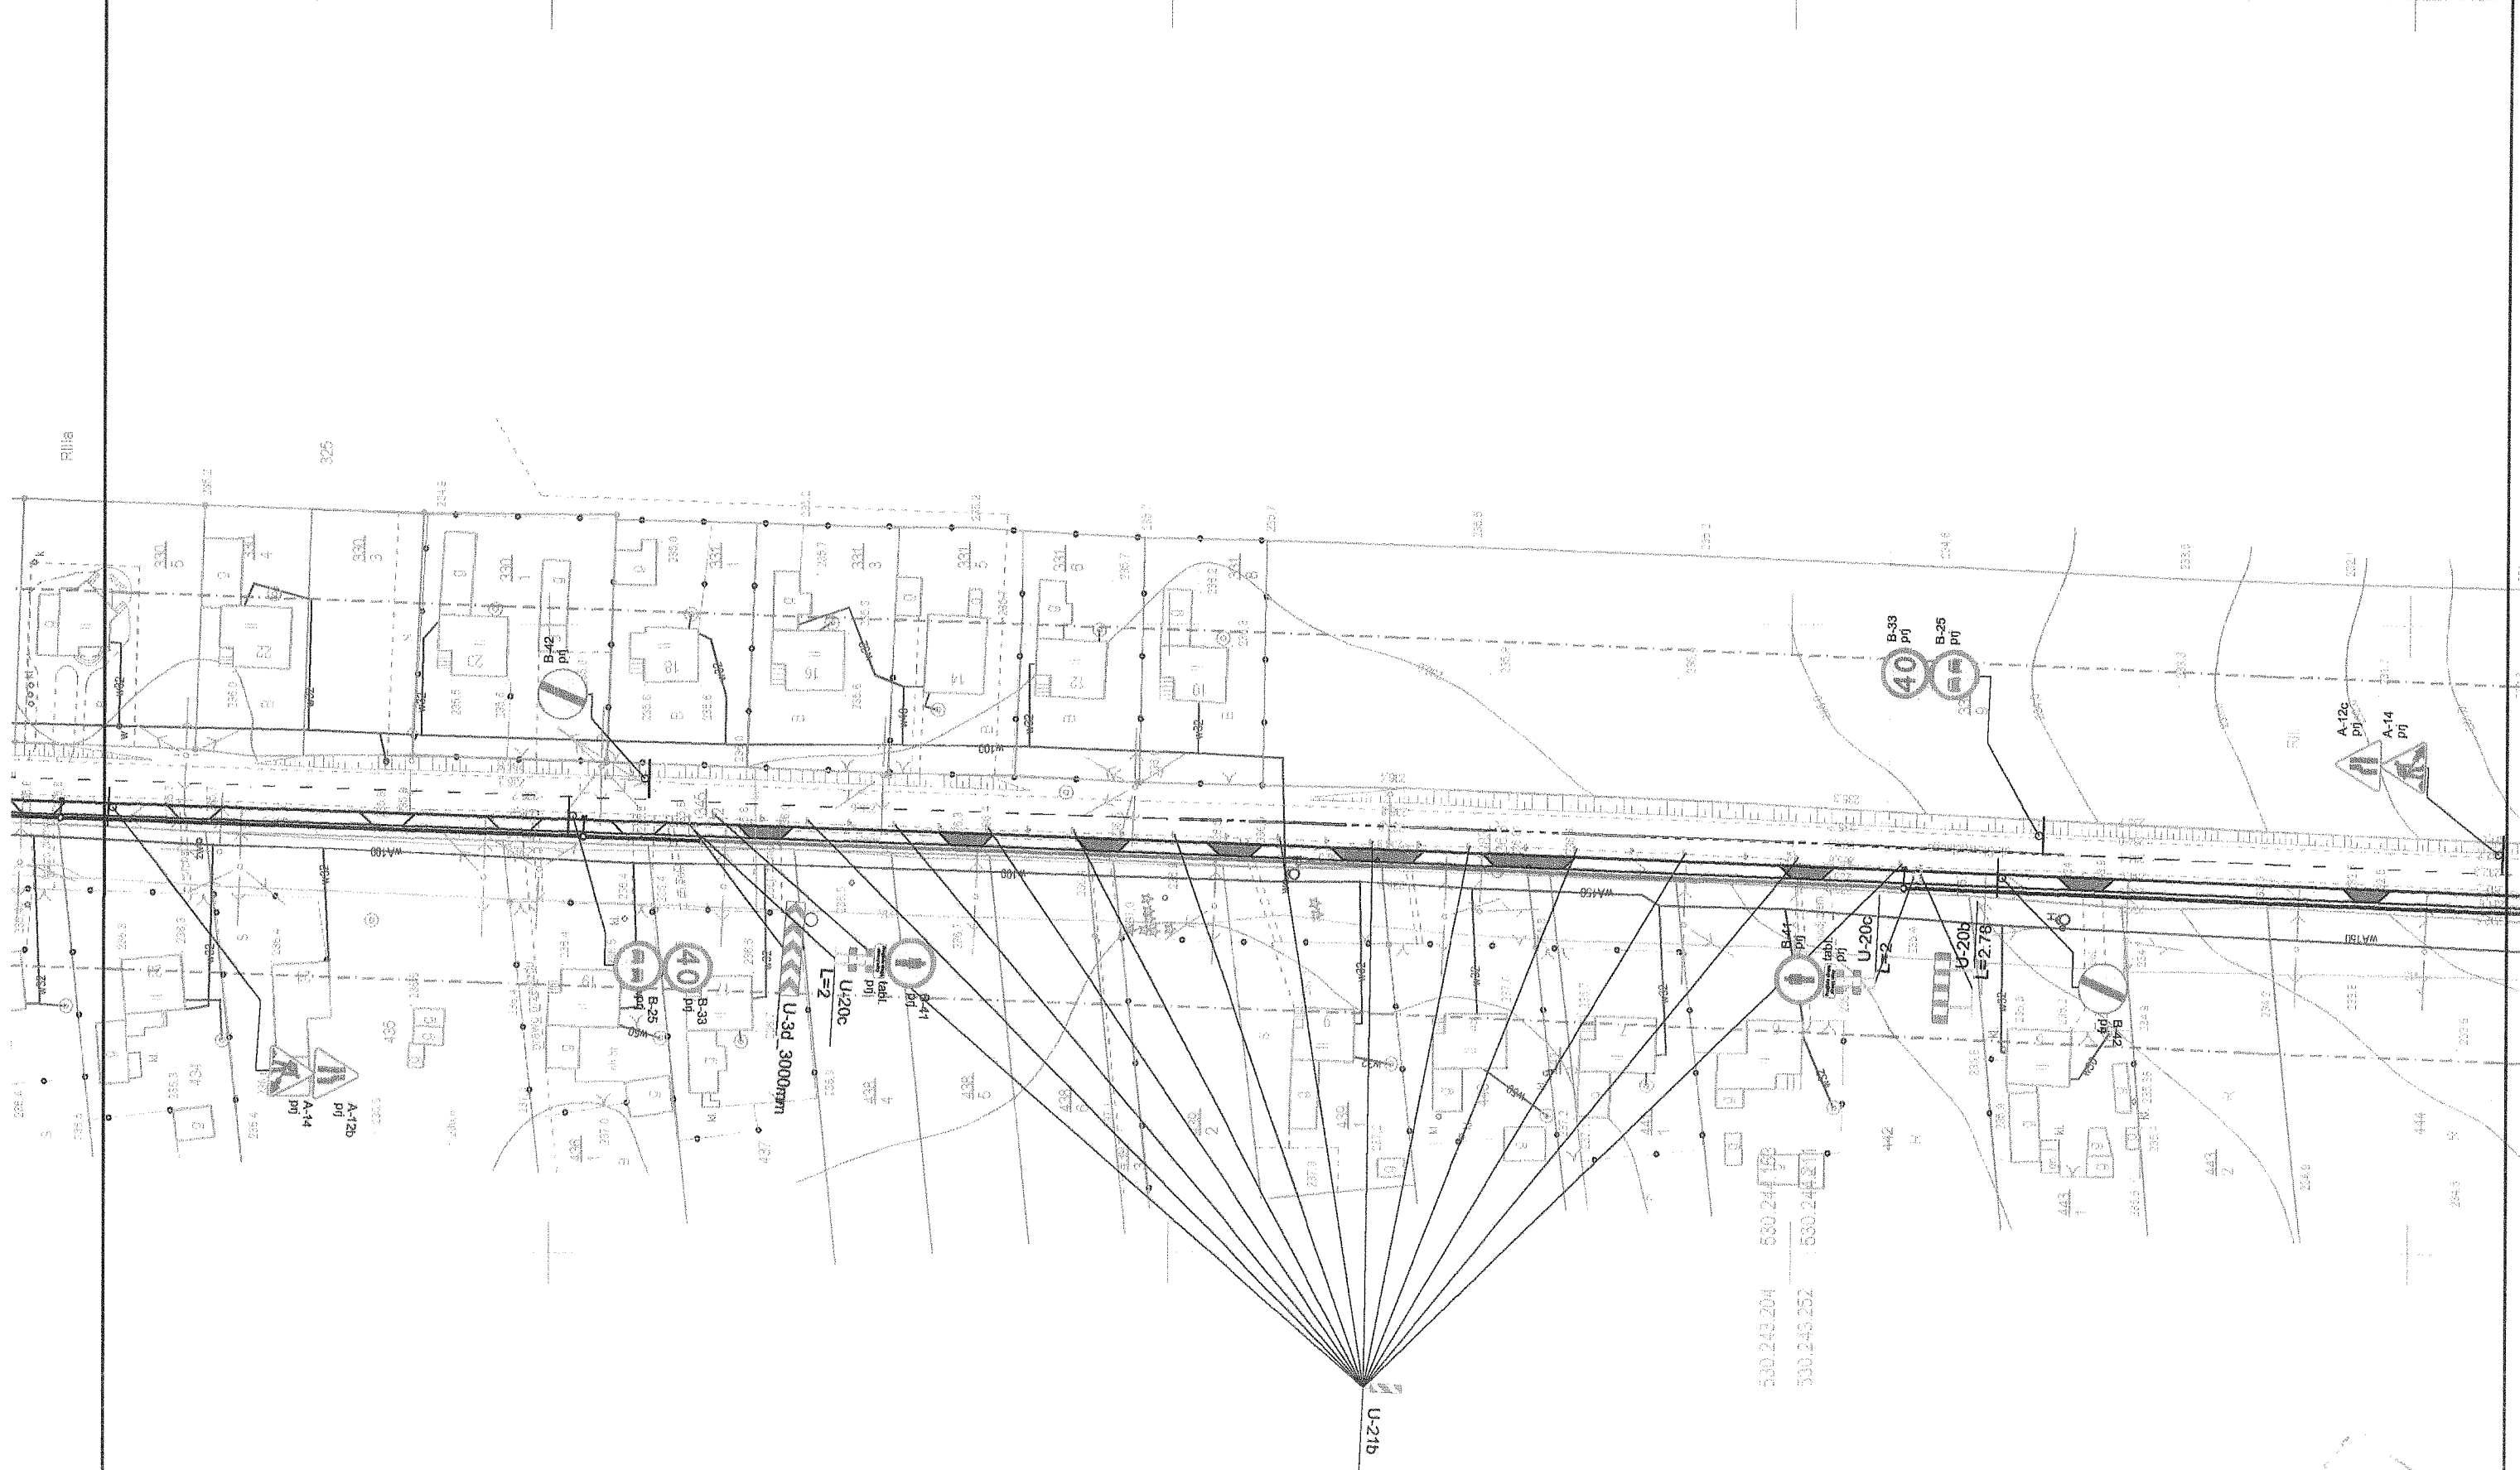


Organizacja ruchu na czas robót - etap 2	
Projekt: Projekt Budowlany chodnika z odwodnieniem w ci ągu drogi wojewódzkiej nr 421 w miejscowości Sławików	
Inwestor: Gmina Rudnik ul. Kozielska 1	
Projektant: ARCHIDOM - ul. Środkowa 5 47-400 Racib órz	Data opracowania: Czerwiec 2008
Rysunek nr: 3	skala: 1:1000
Projektant: Paweł Pawlicki	Opracowanie:

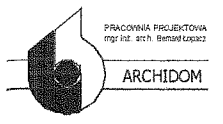

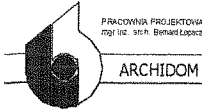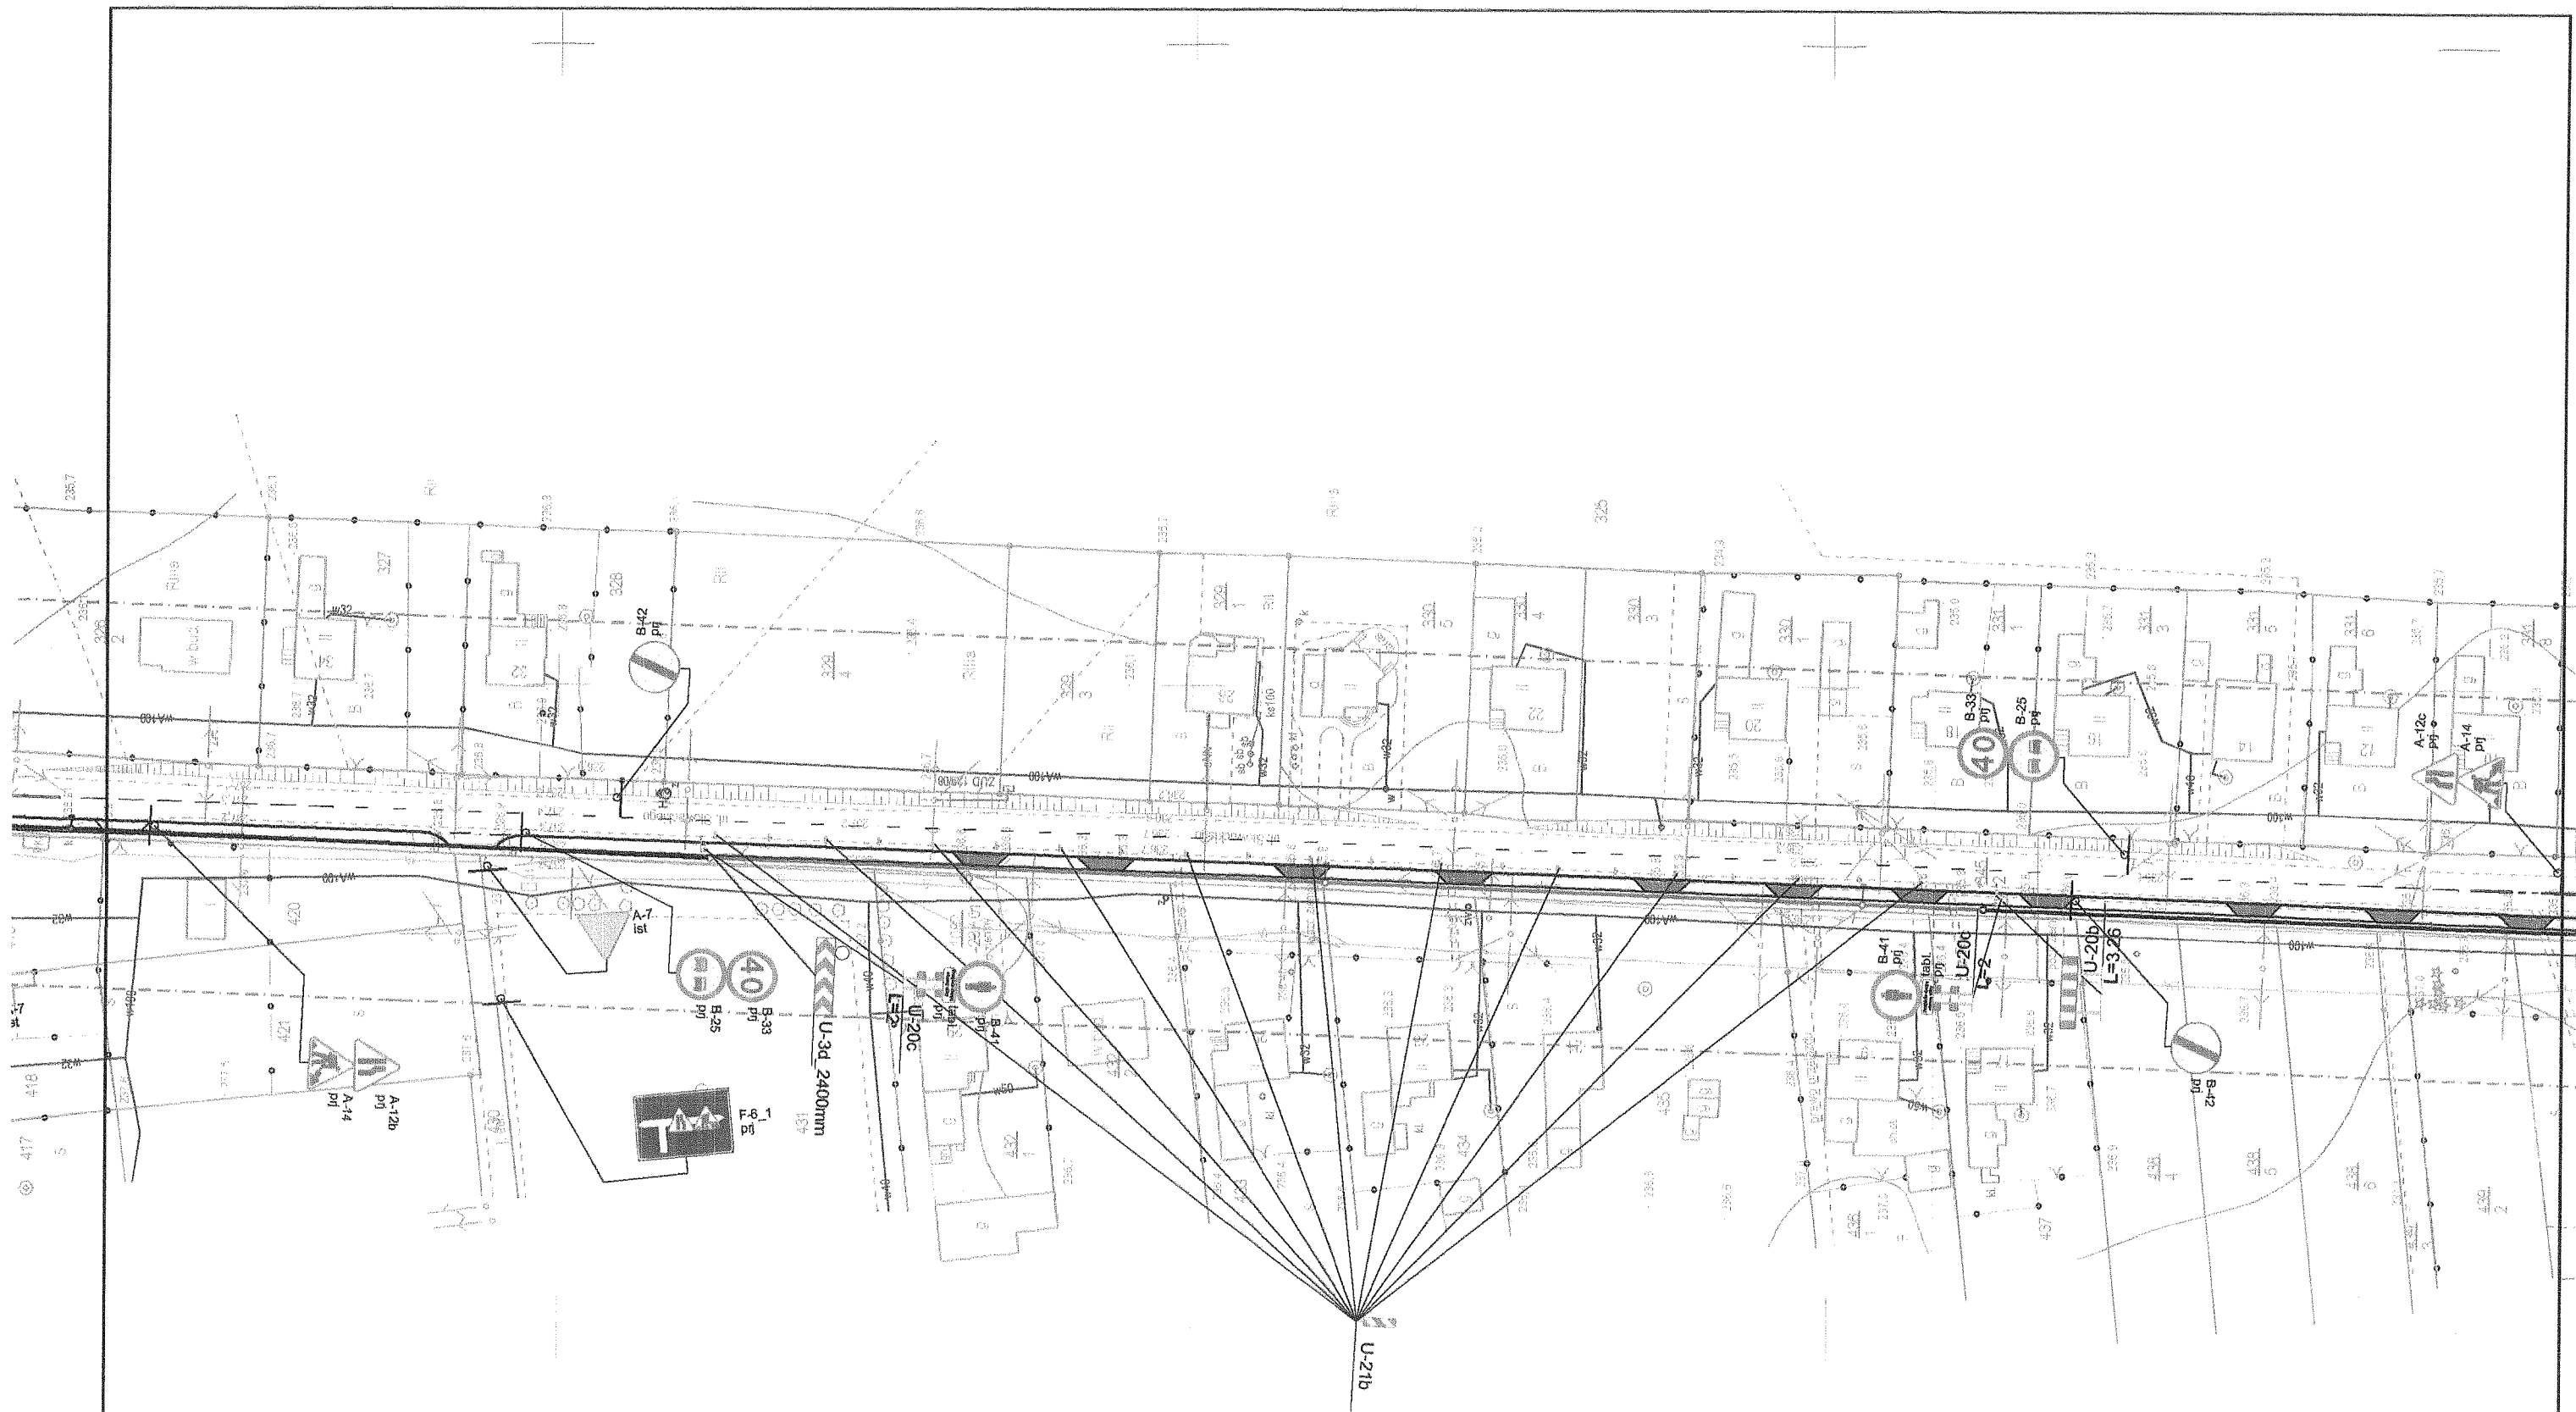

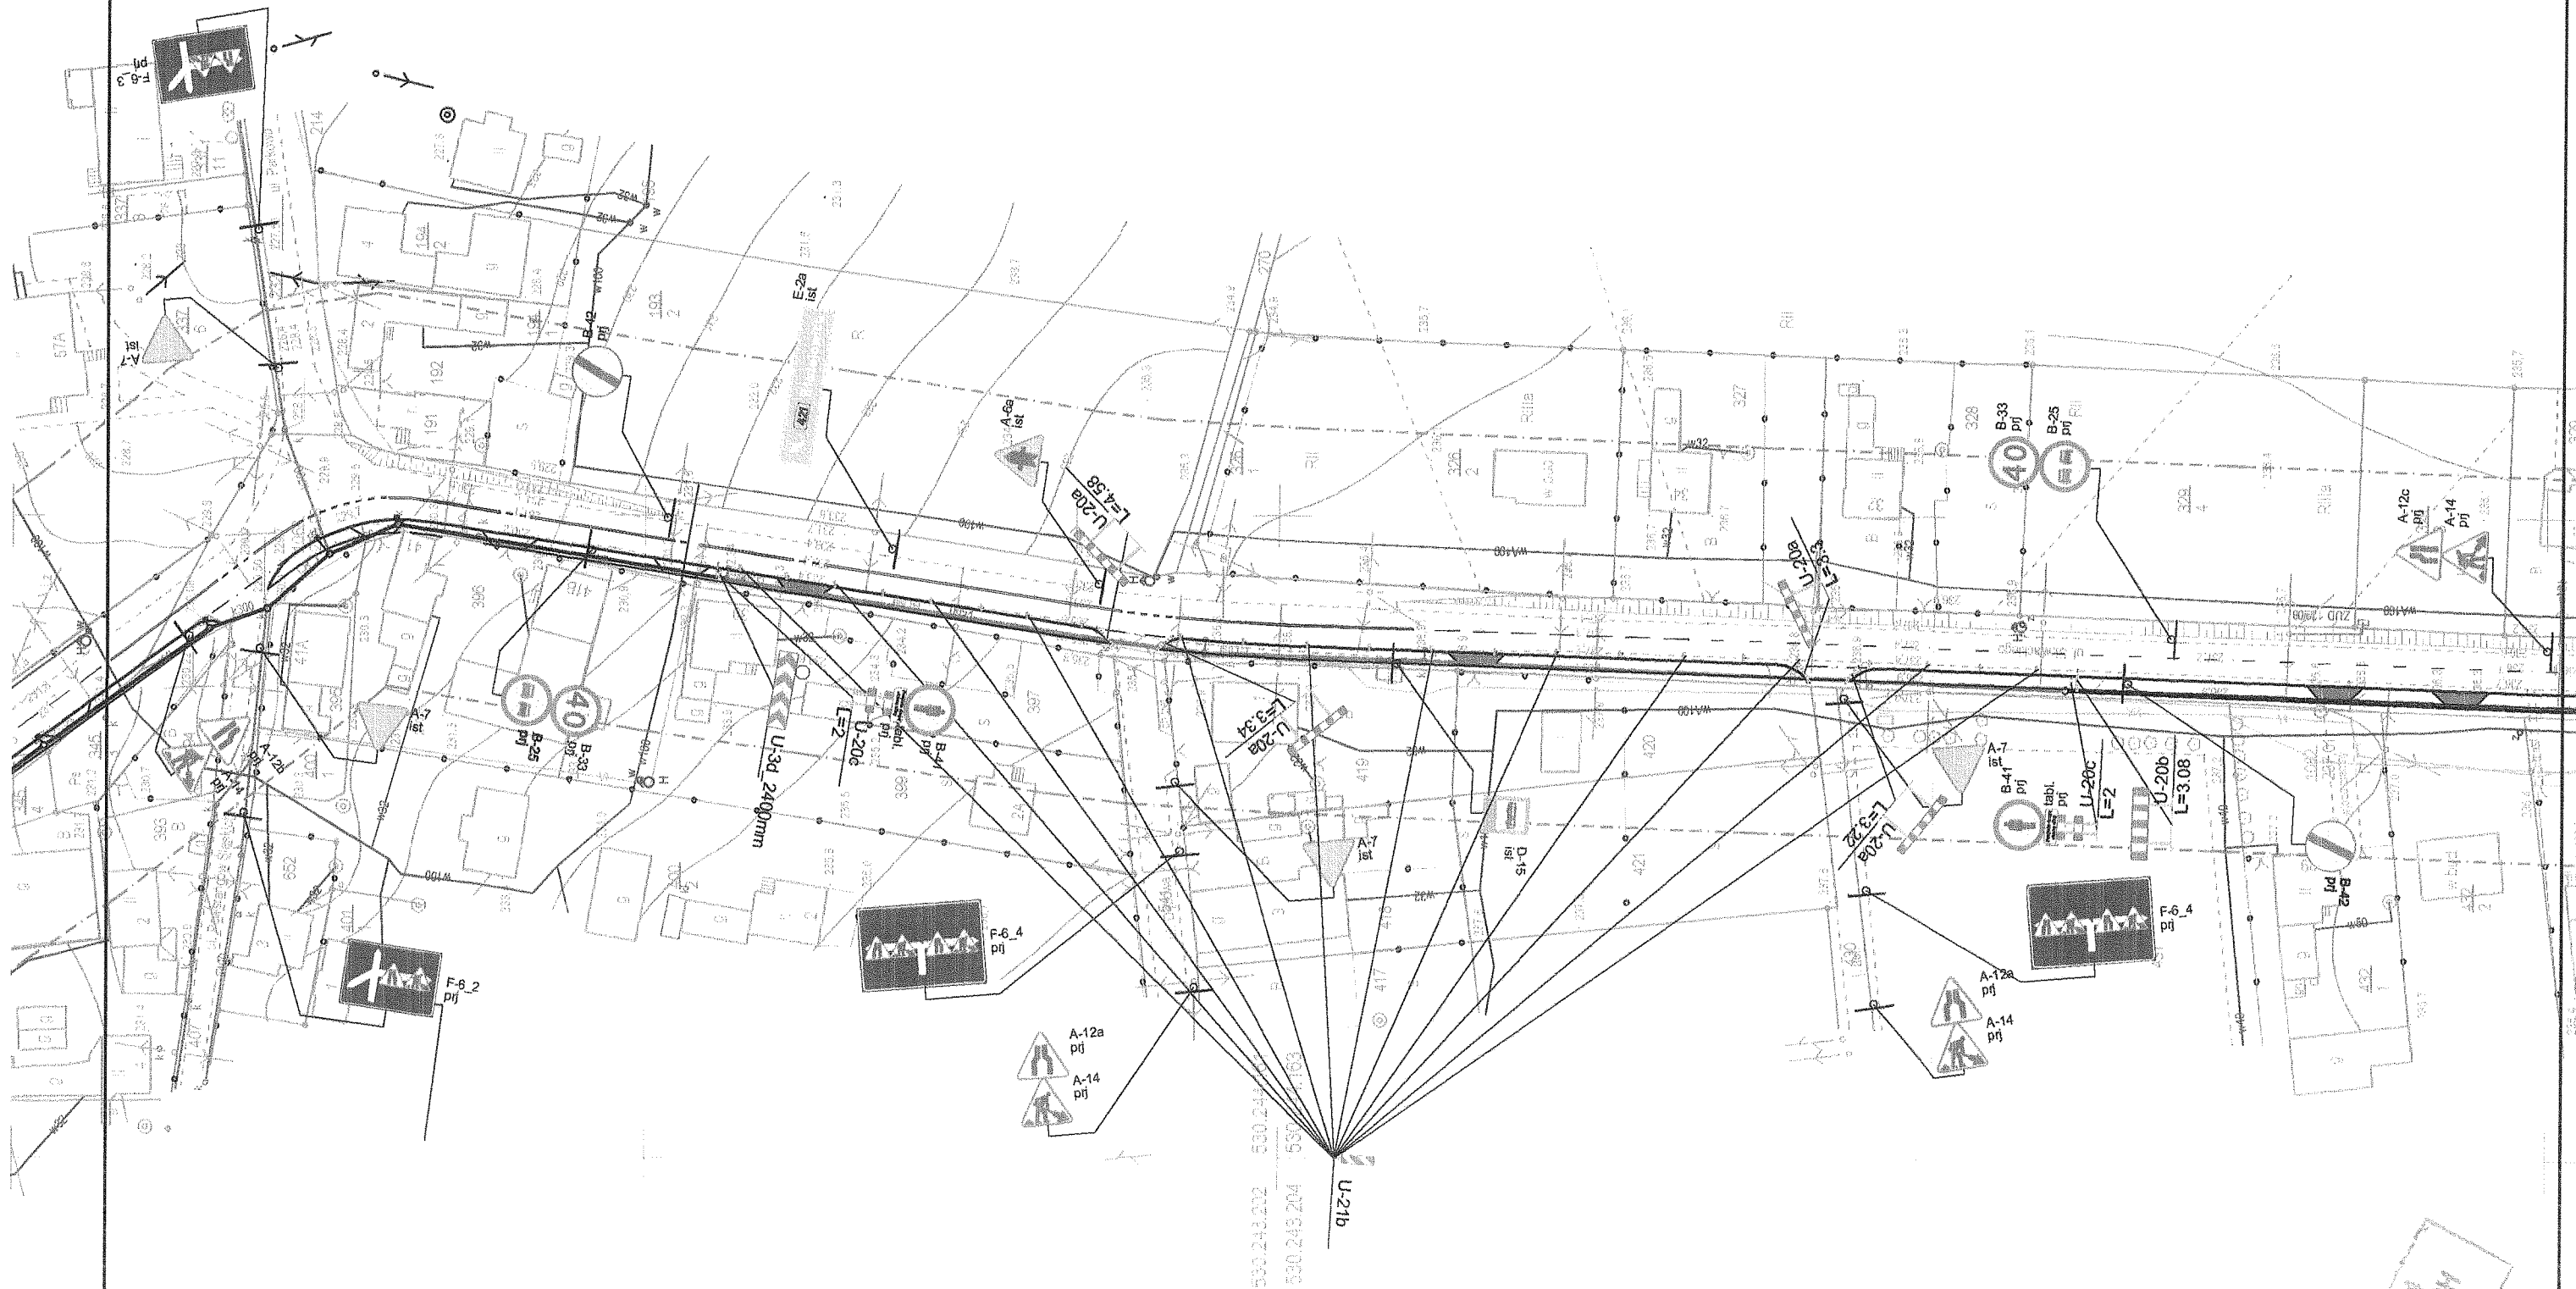
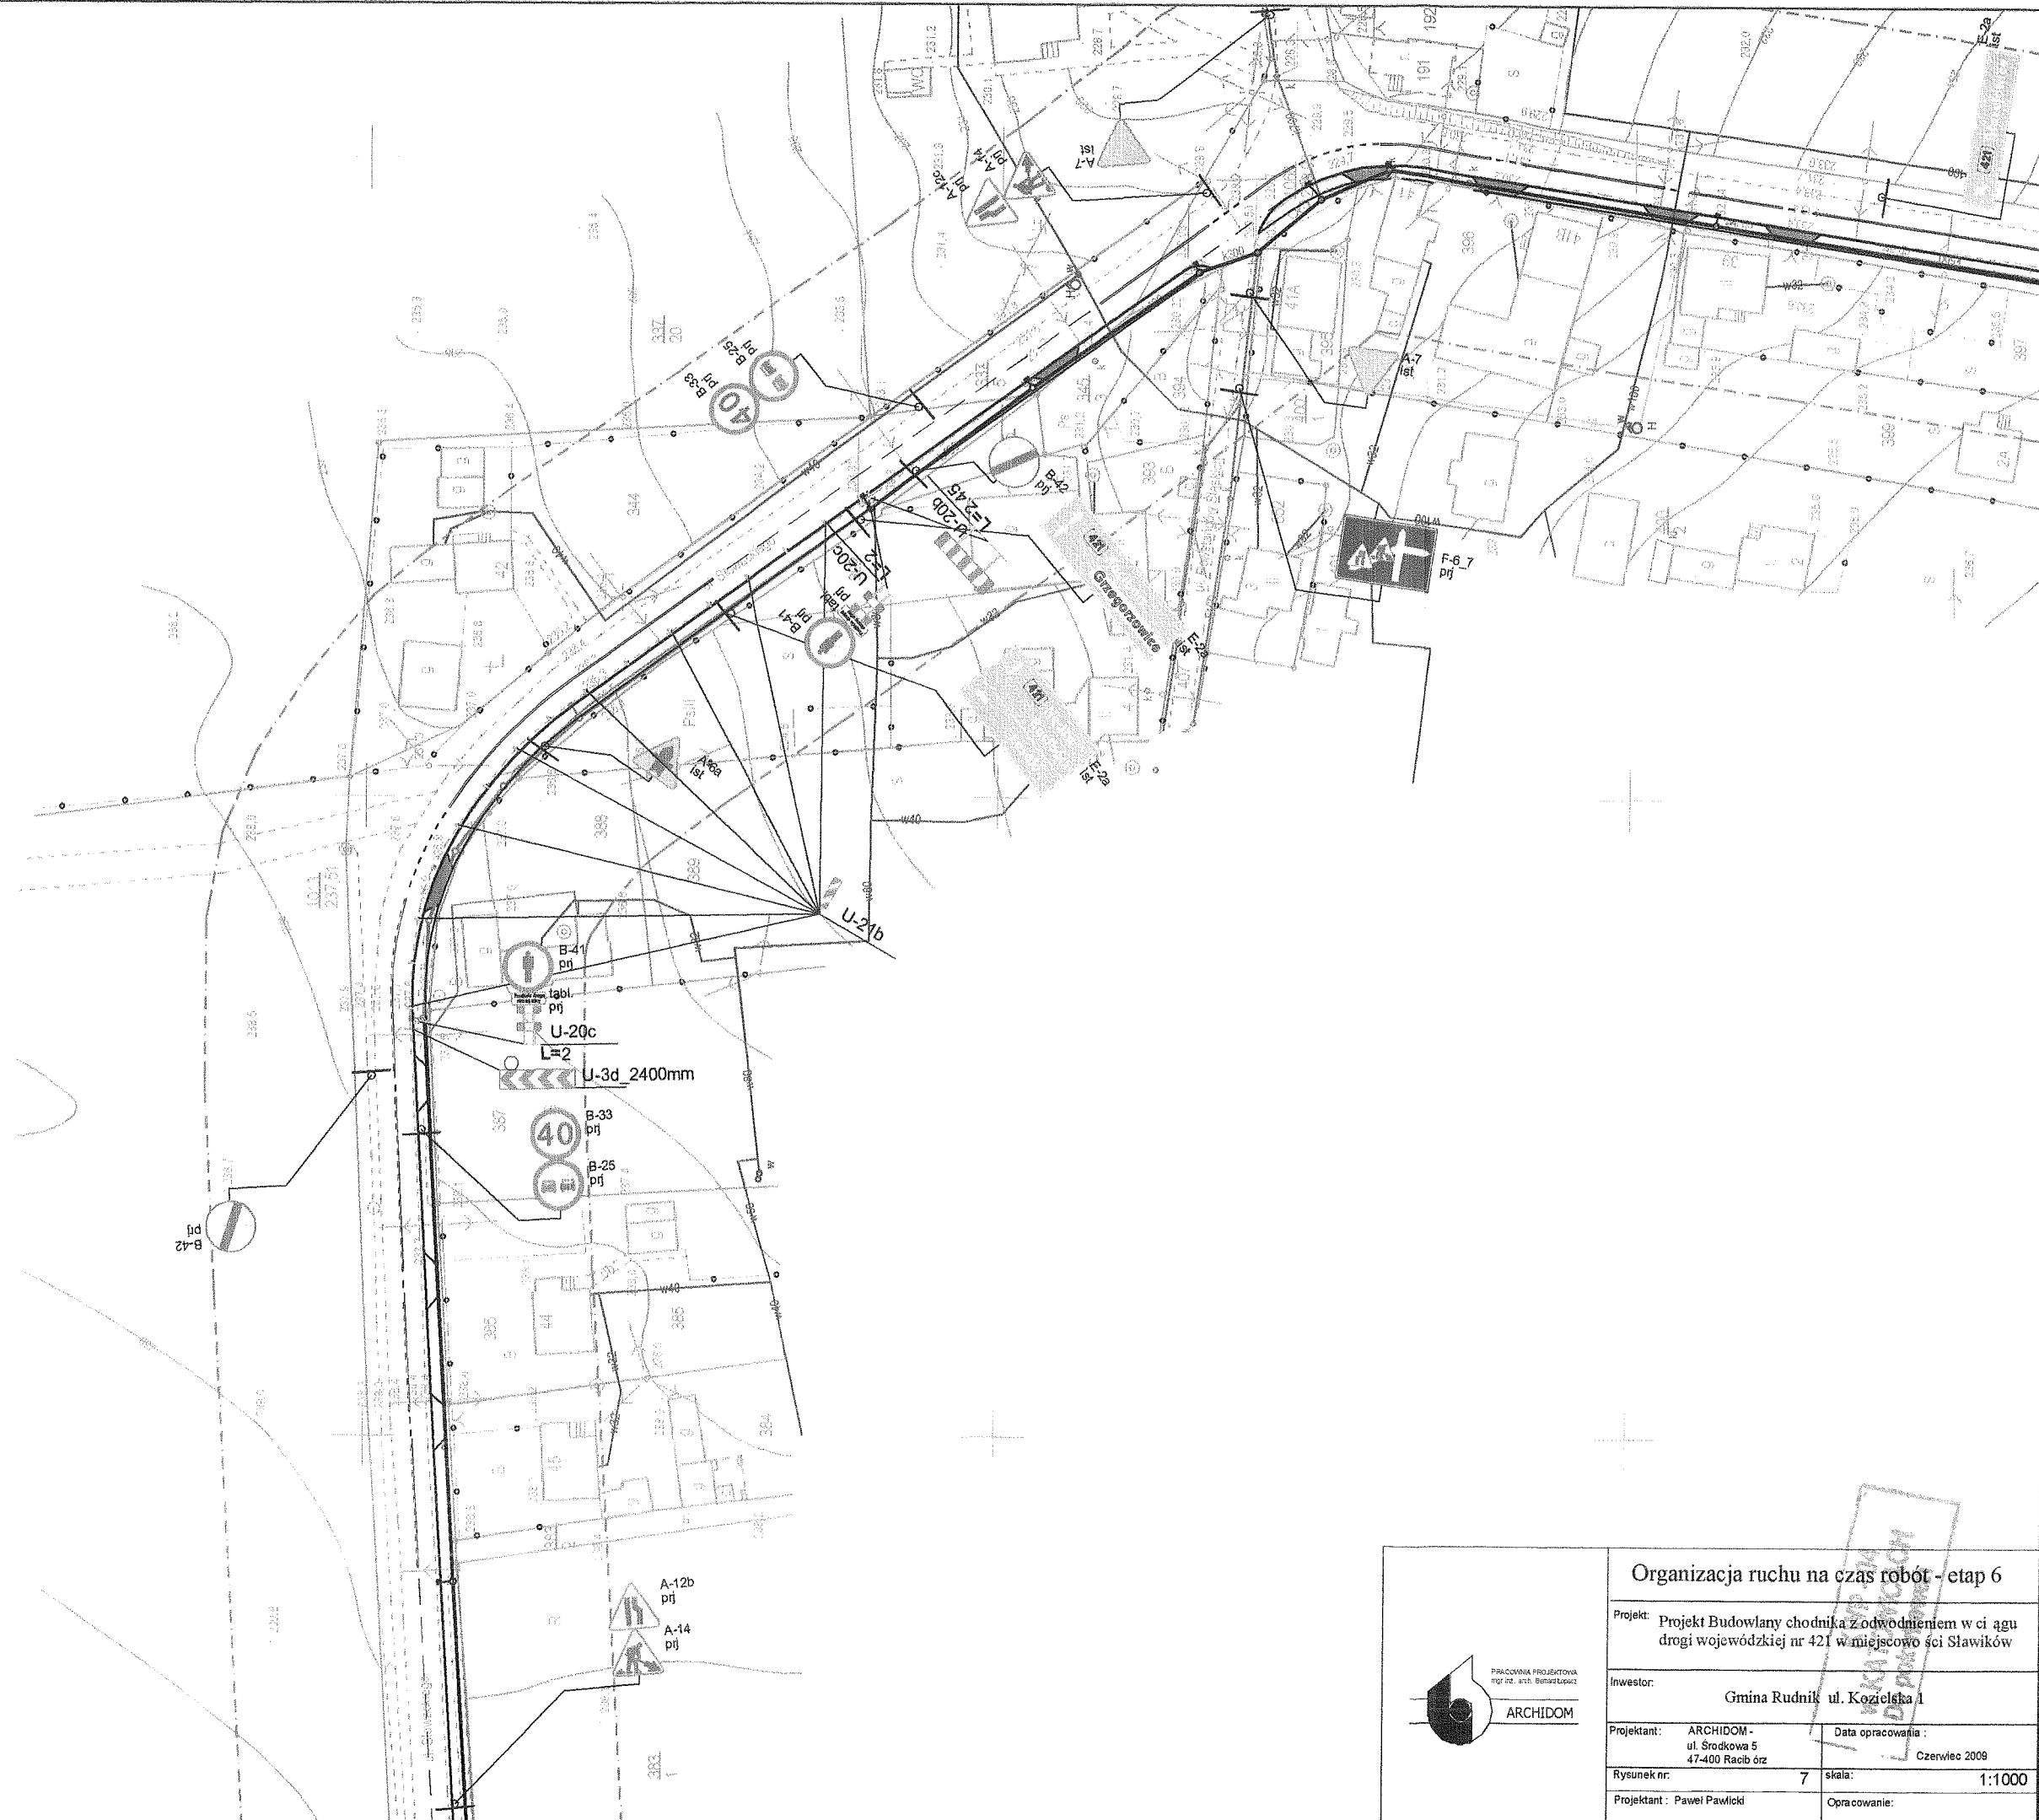


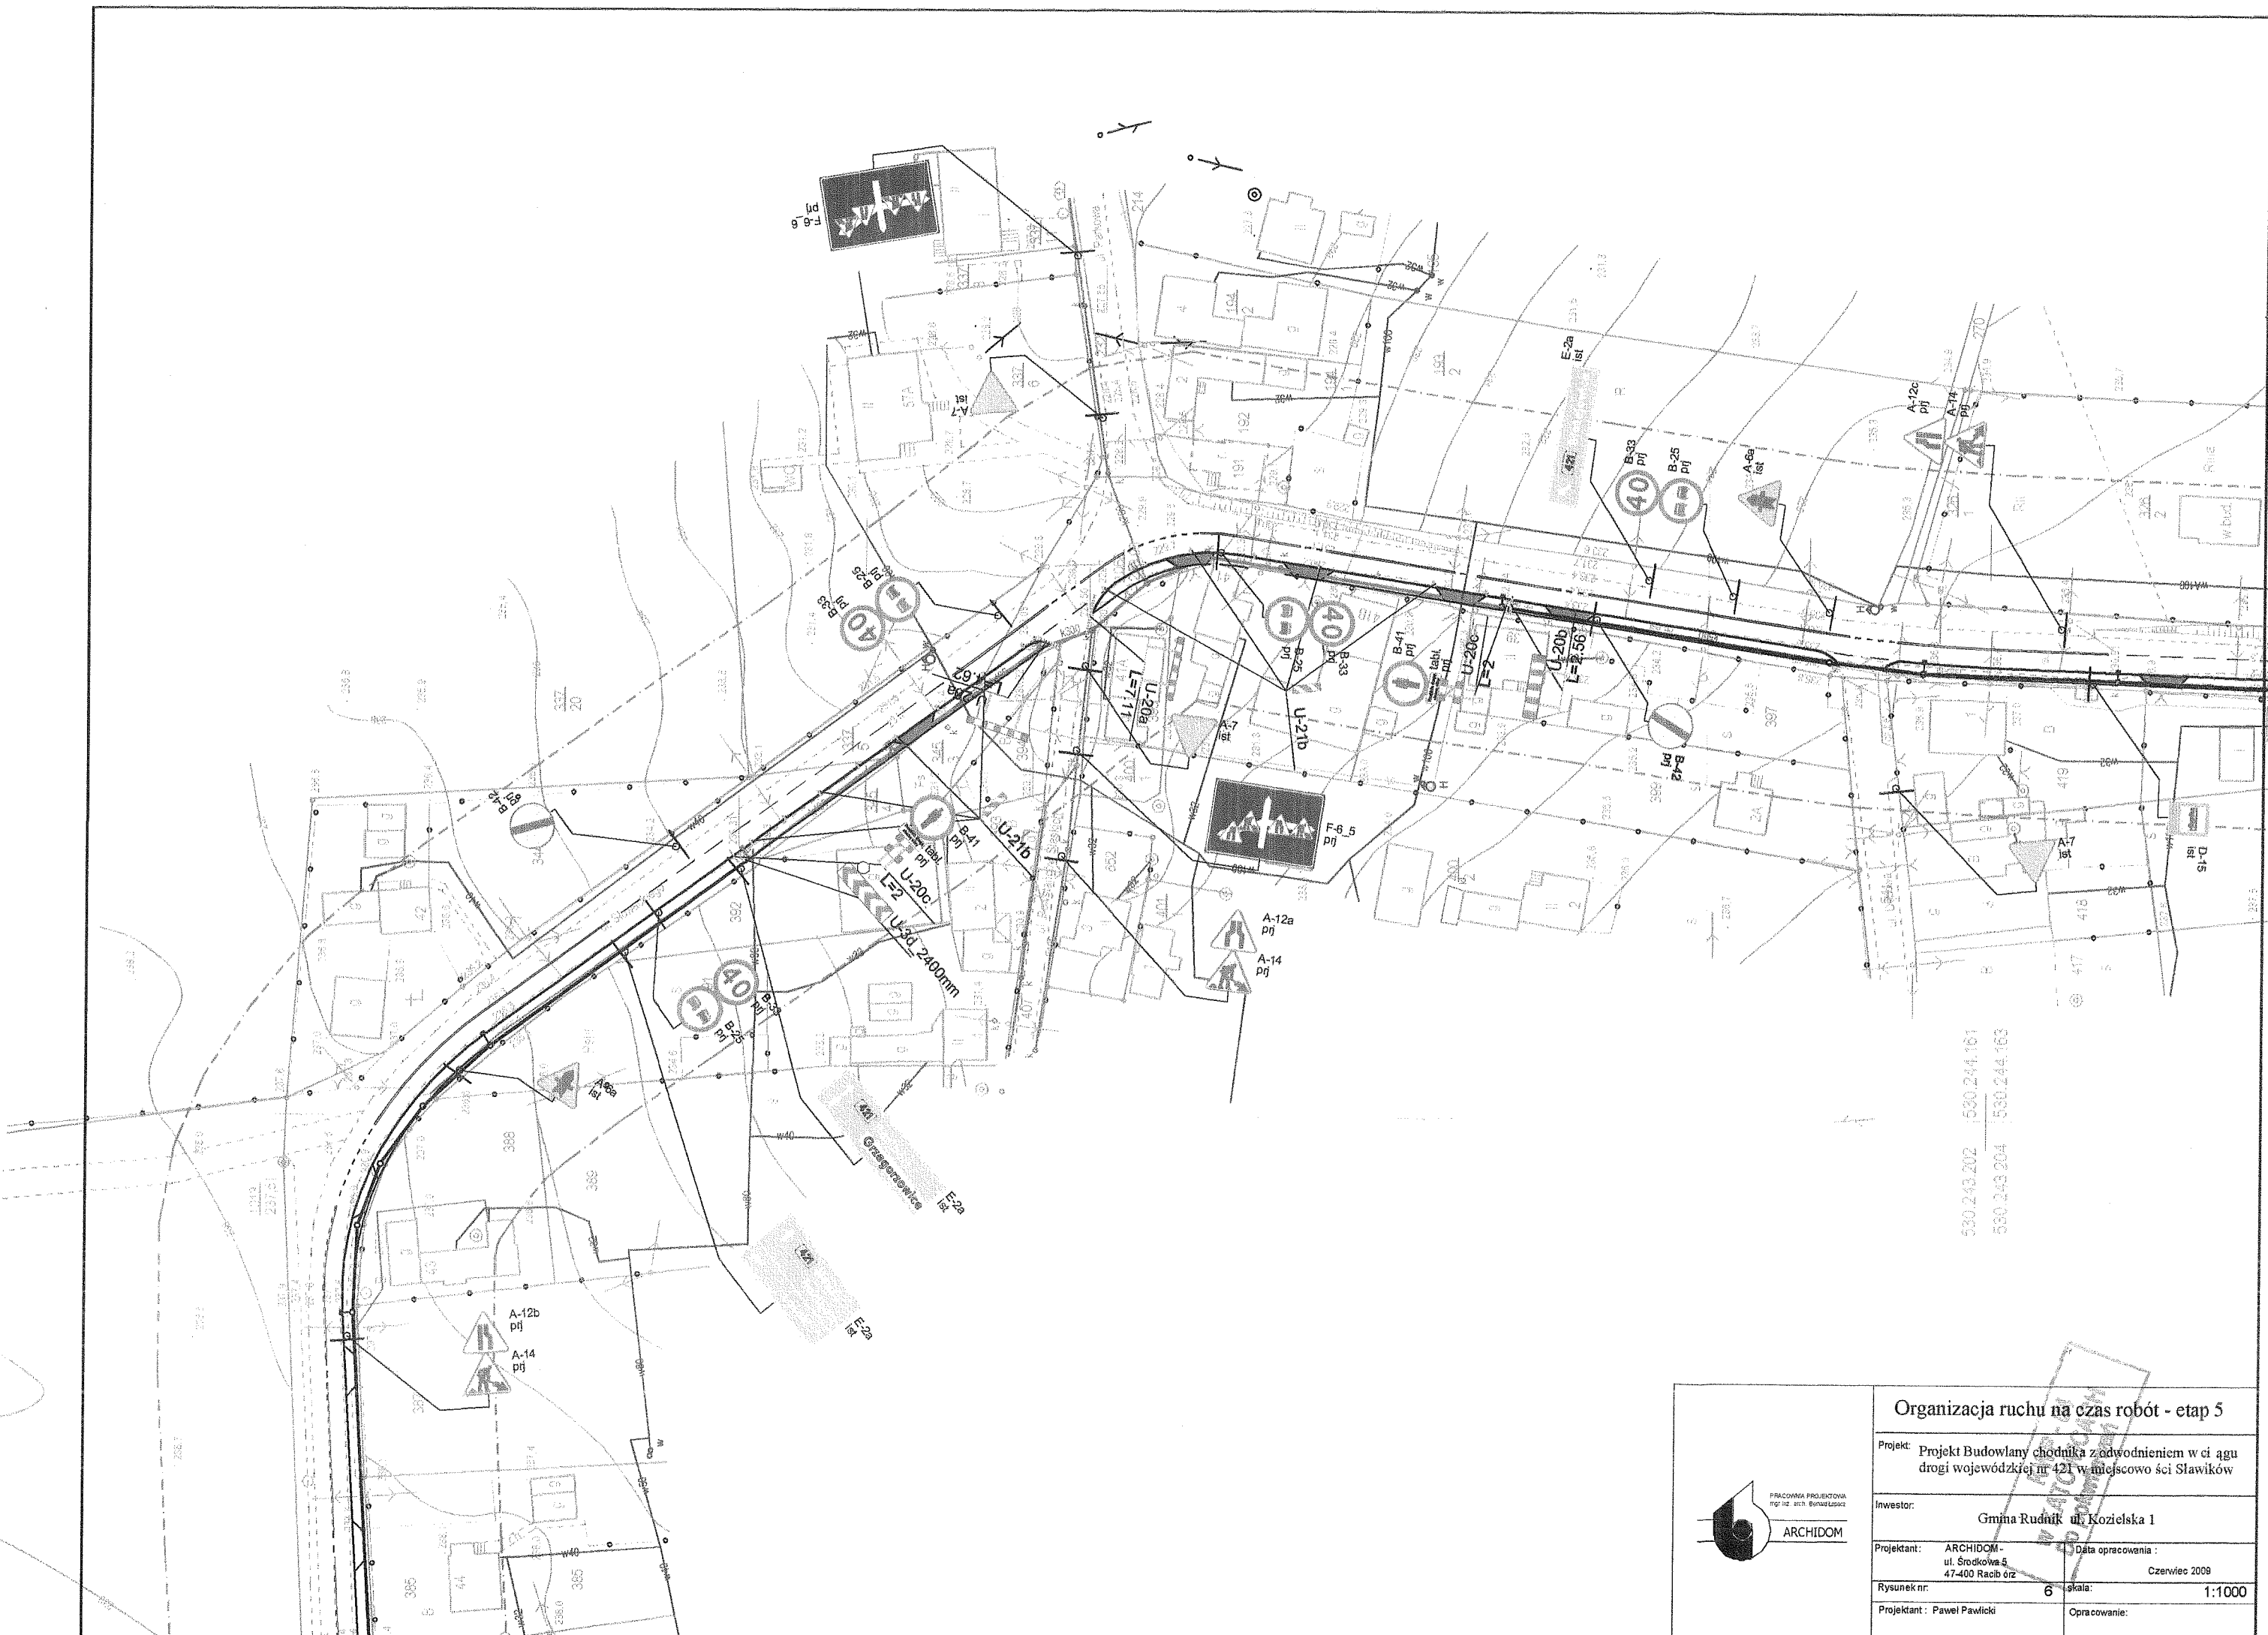



530.243.202 530.244.161
 530.243.204 530.244.163



 PRACOWNIA PROJEKTYWNA
 mgr inż. arch. Bonifacjusz
ARCHIDOM

Organizacja ruchu na czas robót - etap 5			
Projekt:		Projekt Budowlany chodnika z odwodnieniem w ci ągu drogi wojewódzkiej nr 421 w miejscowości Sławików	
Inwestor:		Gmina Rudnik ul. Kozielska 1	
Projektant:		ARCHIDOM - ul. Środkowa 5, 47-400 Racibórz	Data opracowania: Czerwiec 2008
Rysunek nr:		6	skala: 1:1000
Projektant:		Paweł Pawlicki	Opracowanie:

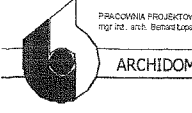

 <p>PRACOWNIA PROJEKTYWNA mgr inż. arch. Beata Łopusz</p> <p>ARCHIDOM</p>	Organizacja ruchu na czas robót - etap 6	
	Projekt: Projekt Budowlany chodnika z odprowadzeniem w cięgu drogi wojewódzkiej nr 421 w miejscowości Sławików	
	Inwestor: Gmina Rudnik ul. Kozielska 1	
	Projektant: ARCHIDOM - ul. Środkowa 5 47-400 Racibórz	Data opracowania: Czerwiec 2009
	Rysunek nr: 7	skala: 1:1000
Projektant: Paweł Pawlicki	Opracowanie:	

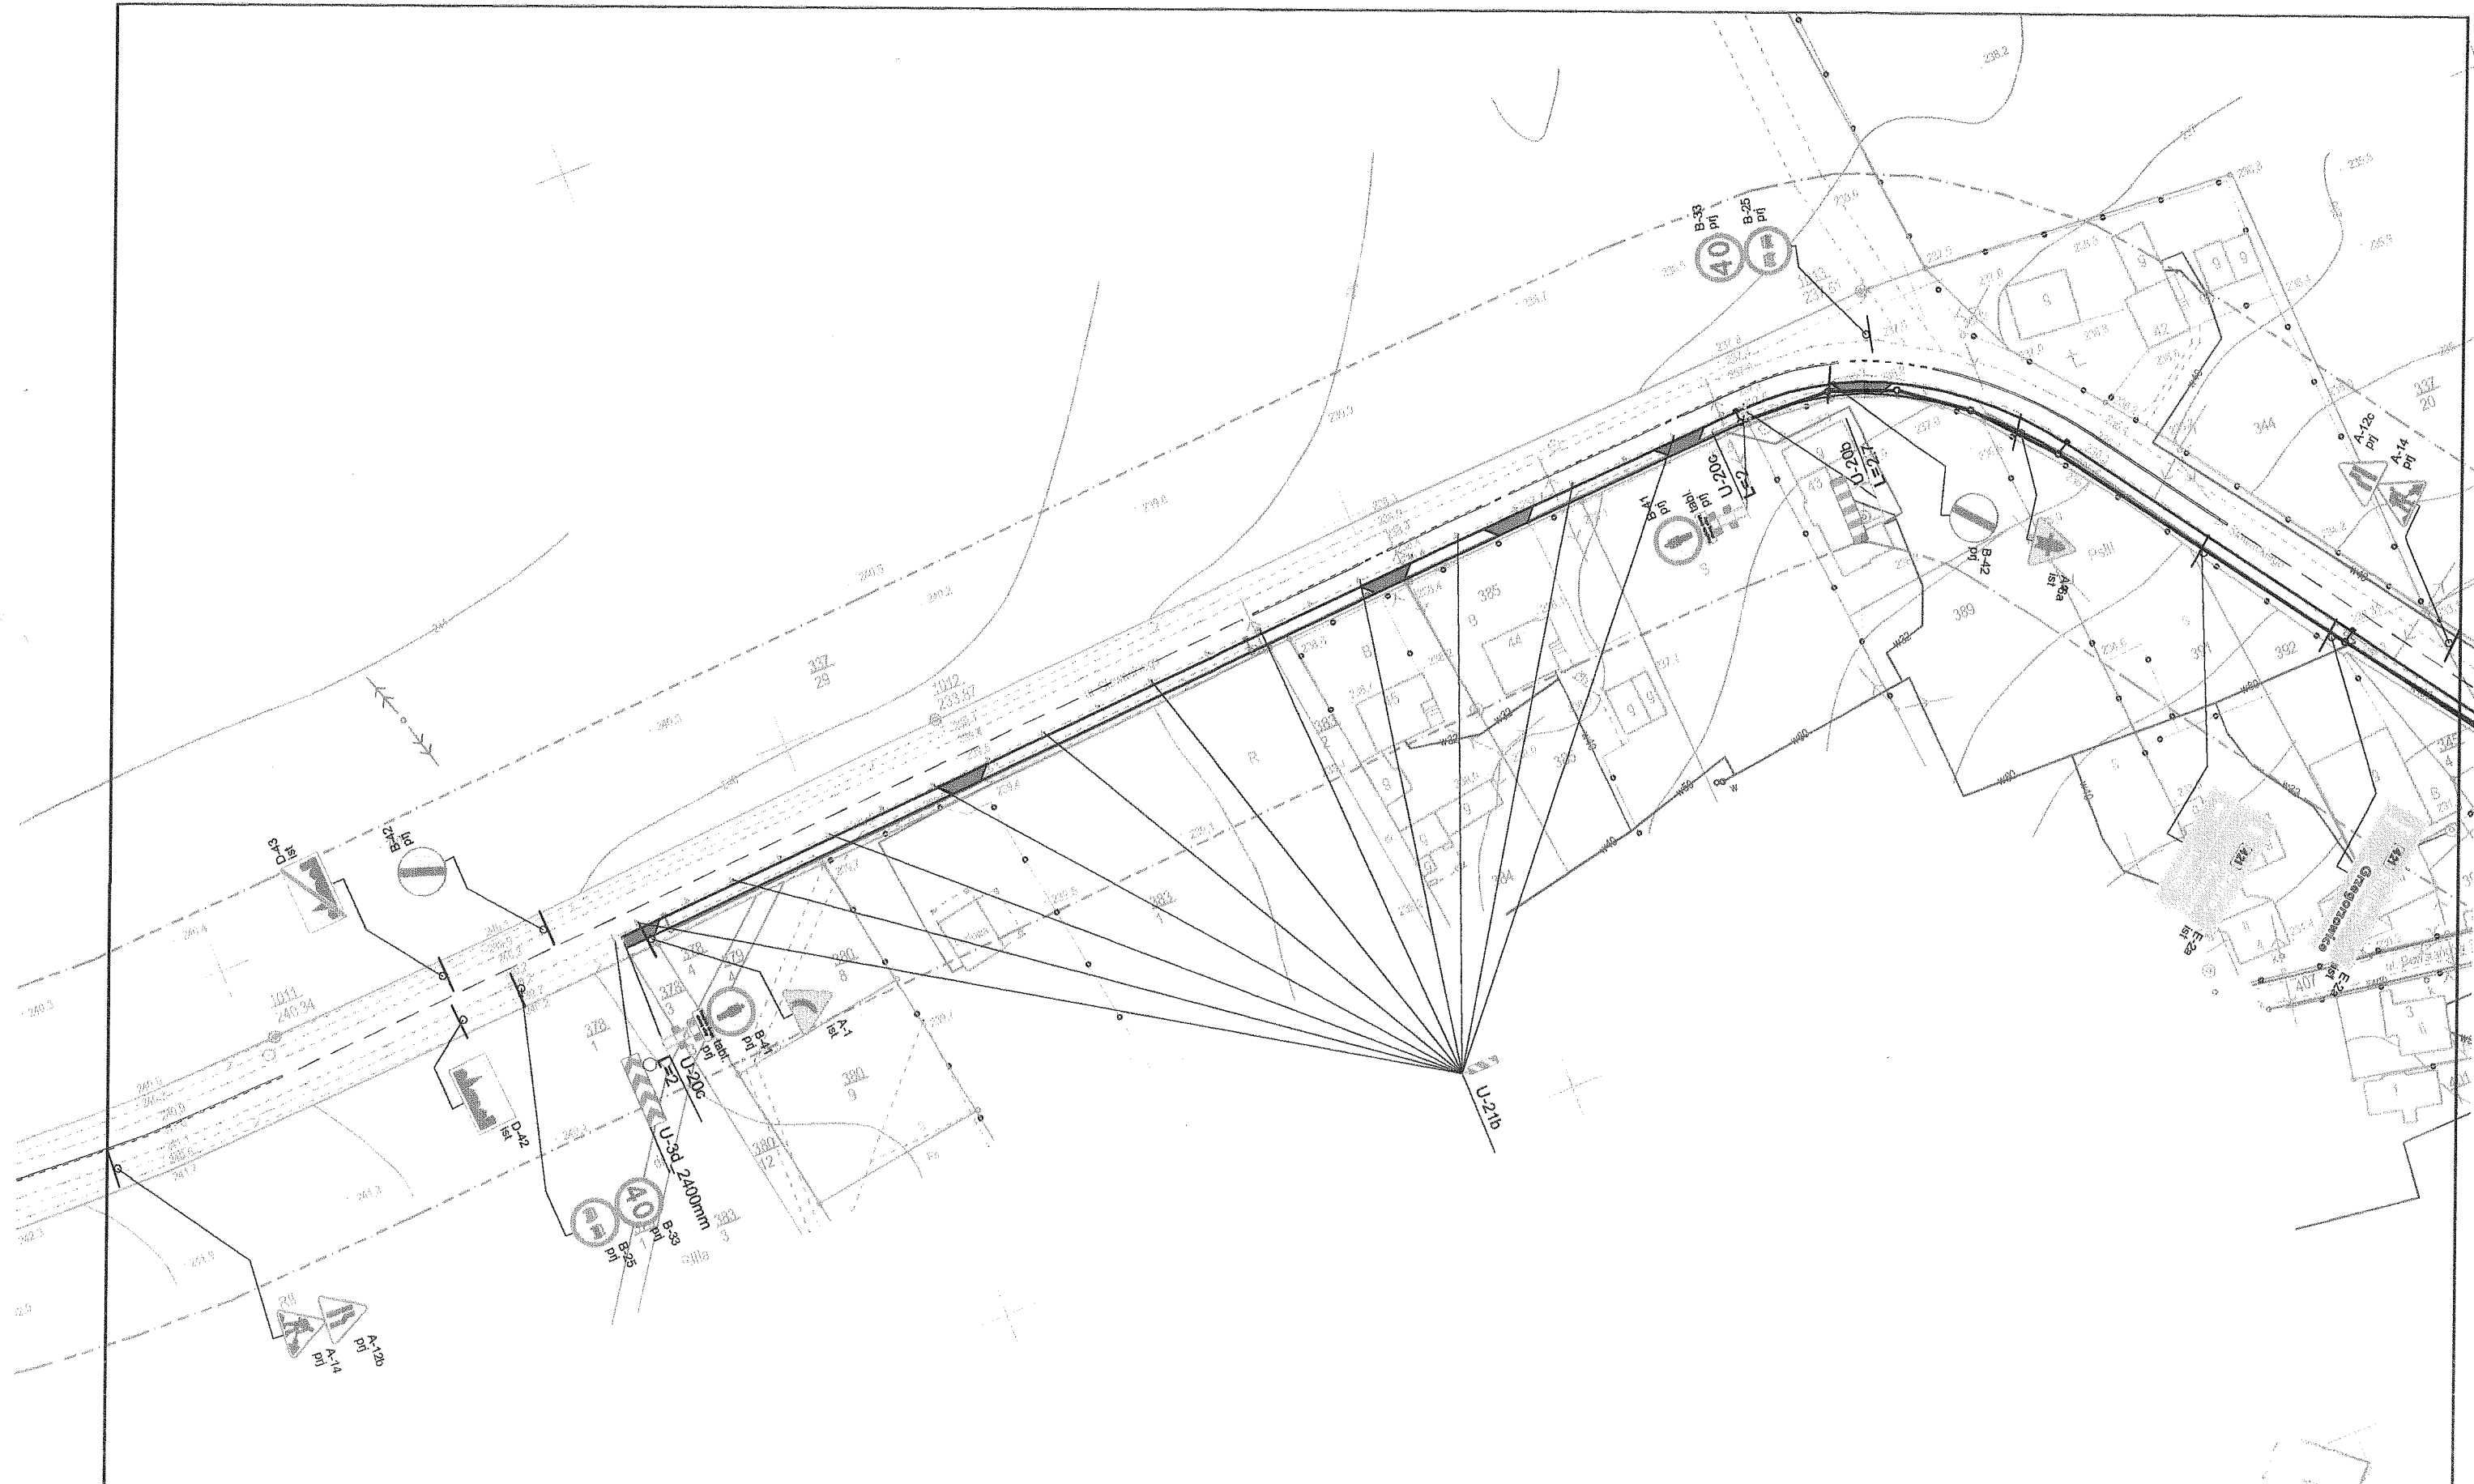

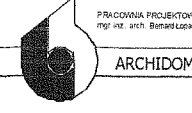	Organizacja ruchu na czas robót- etap 7	
	Projekt: Projekt Budowlany chodnika z odwodnieniem w ci ągu drogi wojewódzkiej nr 421 w miejscowości Sławików	
	Inwestor: Gmina Rudnik ul. Kozielska 1	
	Projektant: ARCHIDOM - ul. Środkowa 5 47-400 Racib órz	Data opracowania: Czerwiec 2009
	Rysunek nr: 8	skala: 1:1000
Projektant: Paweł Pawlicki	Opracowanie:	