



PRZEKRÓJ TYPOWY JEZDNI I CHODNIK

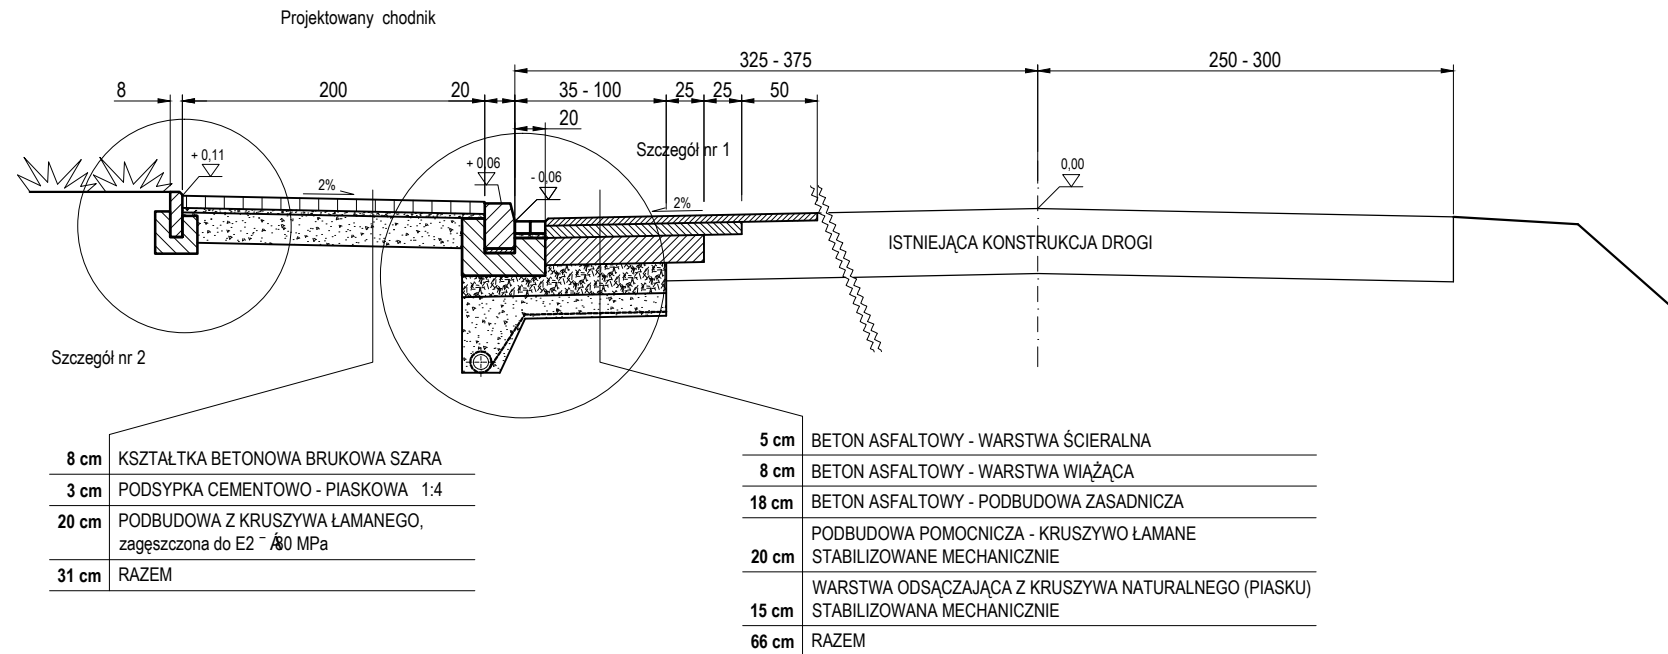

PRZEKRÓJ TYPOWY NA ZJEŹDZIE JEZDNI I ZJAZD

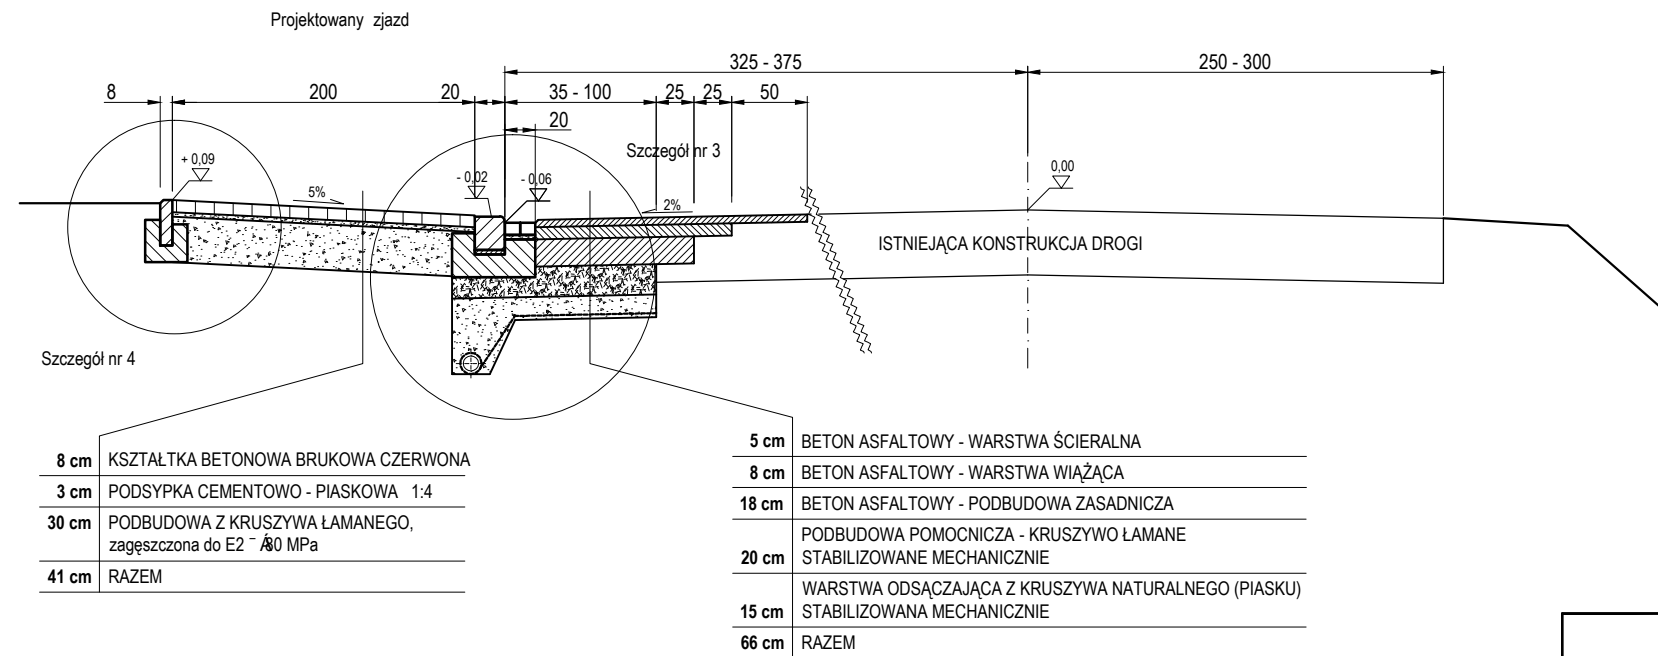

Przekroje typowe	
Projekt: Projekt Budowlany chodnika z odwodnieniem w cięgu ul. Kozielskiej 1	
Inwestor: Gmina Rudnik ul. Kozielska 1	
Projektant: ARCHIDOM - ul. Raciborska 47-400 Racibórz	Data opracowania: Luty 2009
Rysunek nr: 5	skala: 1:50
Projektant: (imię i nazwisko)	Opracowanie: (imię i nazwisko)