


S16 WU11

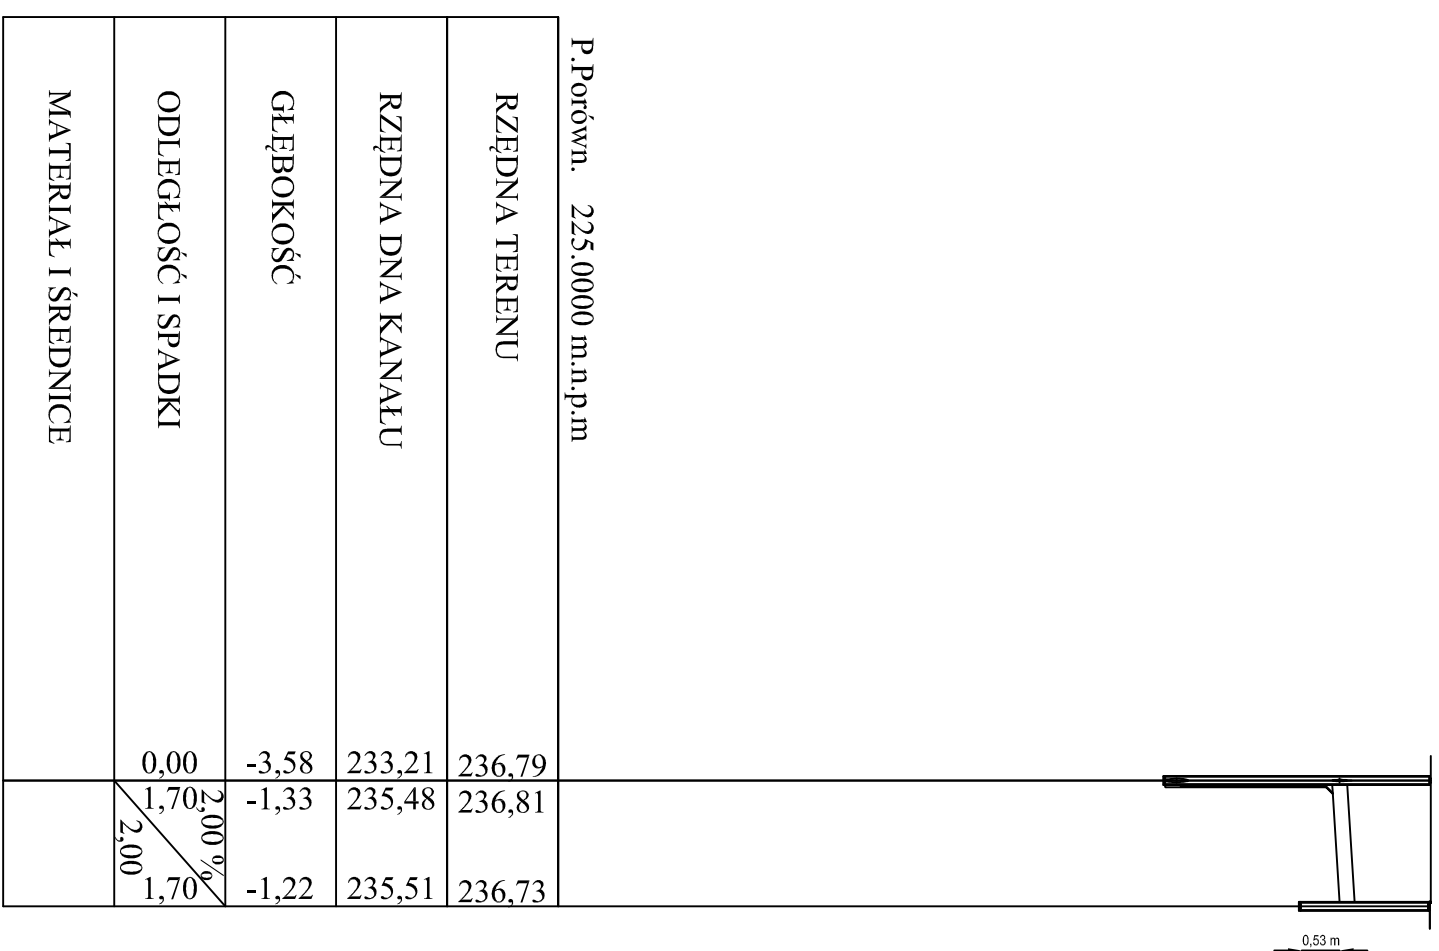

S17 WU12

Profil podłużny nr 7

Projekt: Projekt Budowlany chodnika z odwodnieniem w ci ągu drogi wojewódzkiej nr 421 w miejscowości Sławików

Investor: Gmina Rudnik ul. Kozielska 1

Projektant: ARCHIDOM - ul. Śródkowa 5 47-400 Racib órz Data opracowania: Luty 2009

Rysunek nr: Skala: 1:100

Projektant: Paweł Pawlicki Opracowanie: Paweł Leptorz

