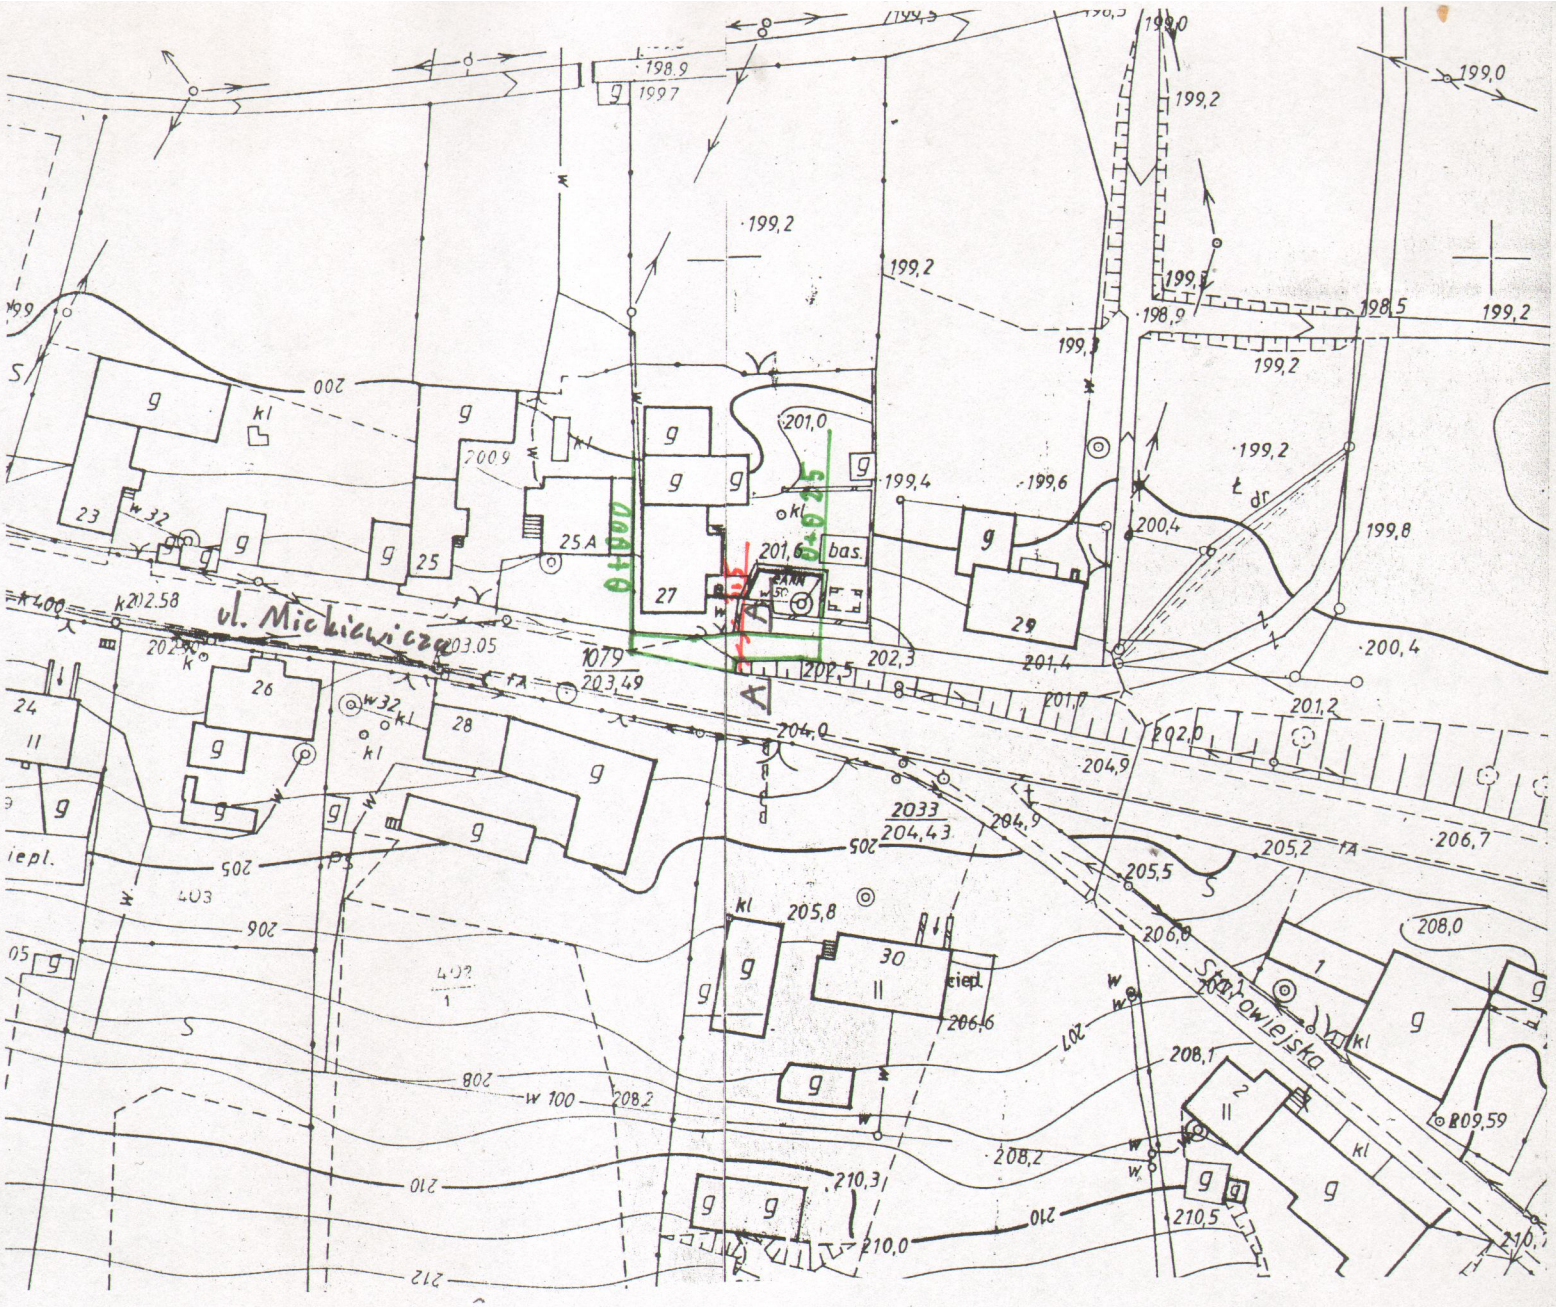

Przekrój A - A

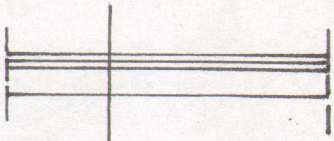

nawierzchnia min.-bit. gr 4cm (w. ścieralna)
nawierzchnia min.-bit. gr. 4cm (w. wiążąca)
istniejąca podbudowa

Remont dróg gminnych w miejscowości Rudnik
Plan zagospodarowania terenu - ul. Michiewicza
Skala 1:1000 Rysunek nr 6 Wrzesień 2011
Gmina Rudnik