


ZAŁĄCZNIK NR 1
do uchwały Nr XVIII/135/2012 Rady Gminy Rudnik
z dnia 25 kwietnia 2012r.

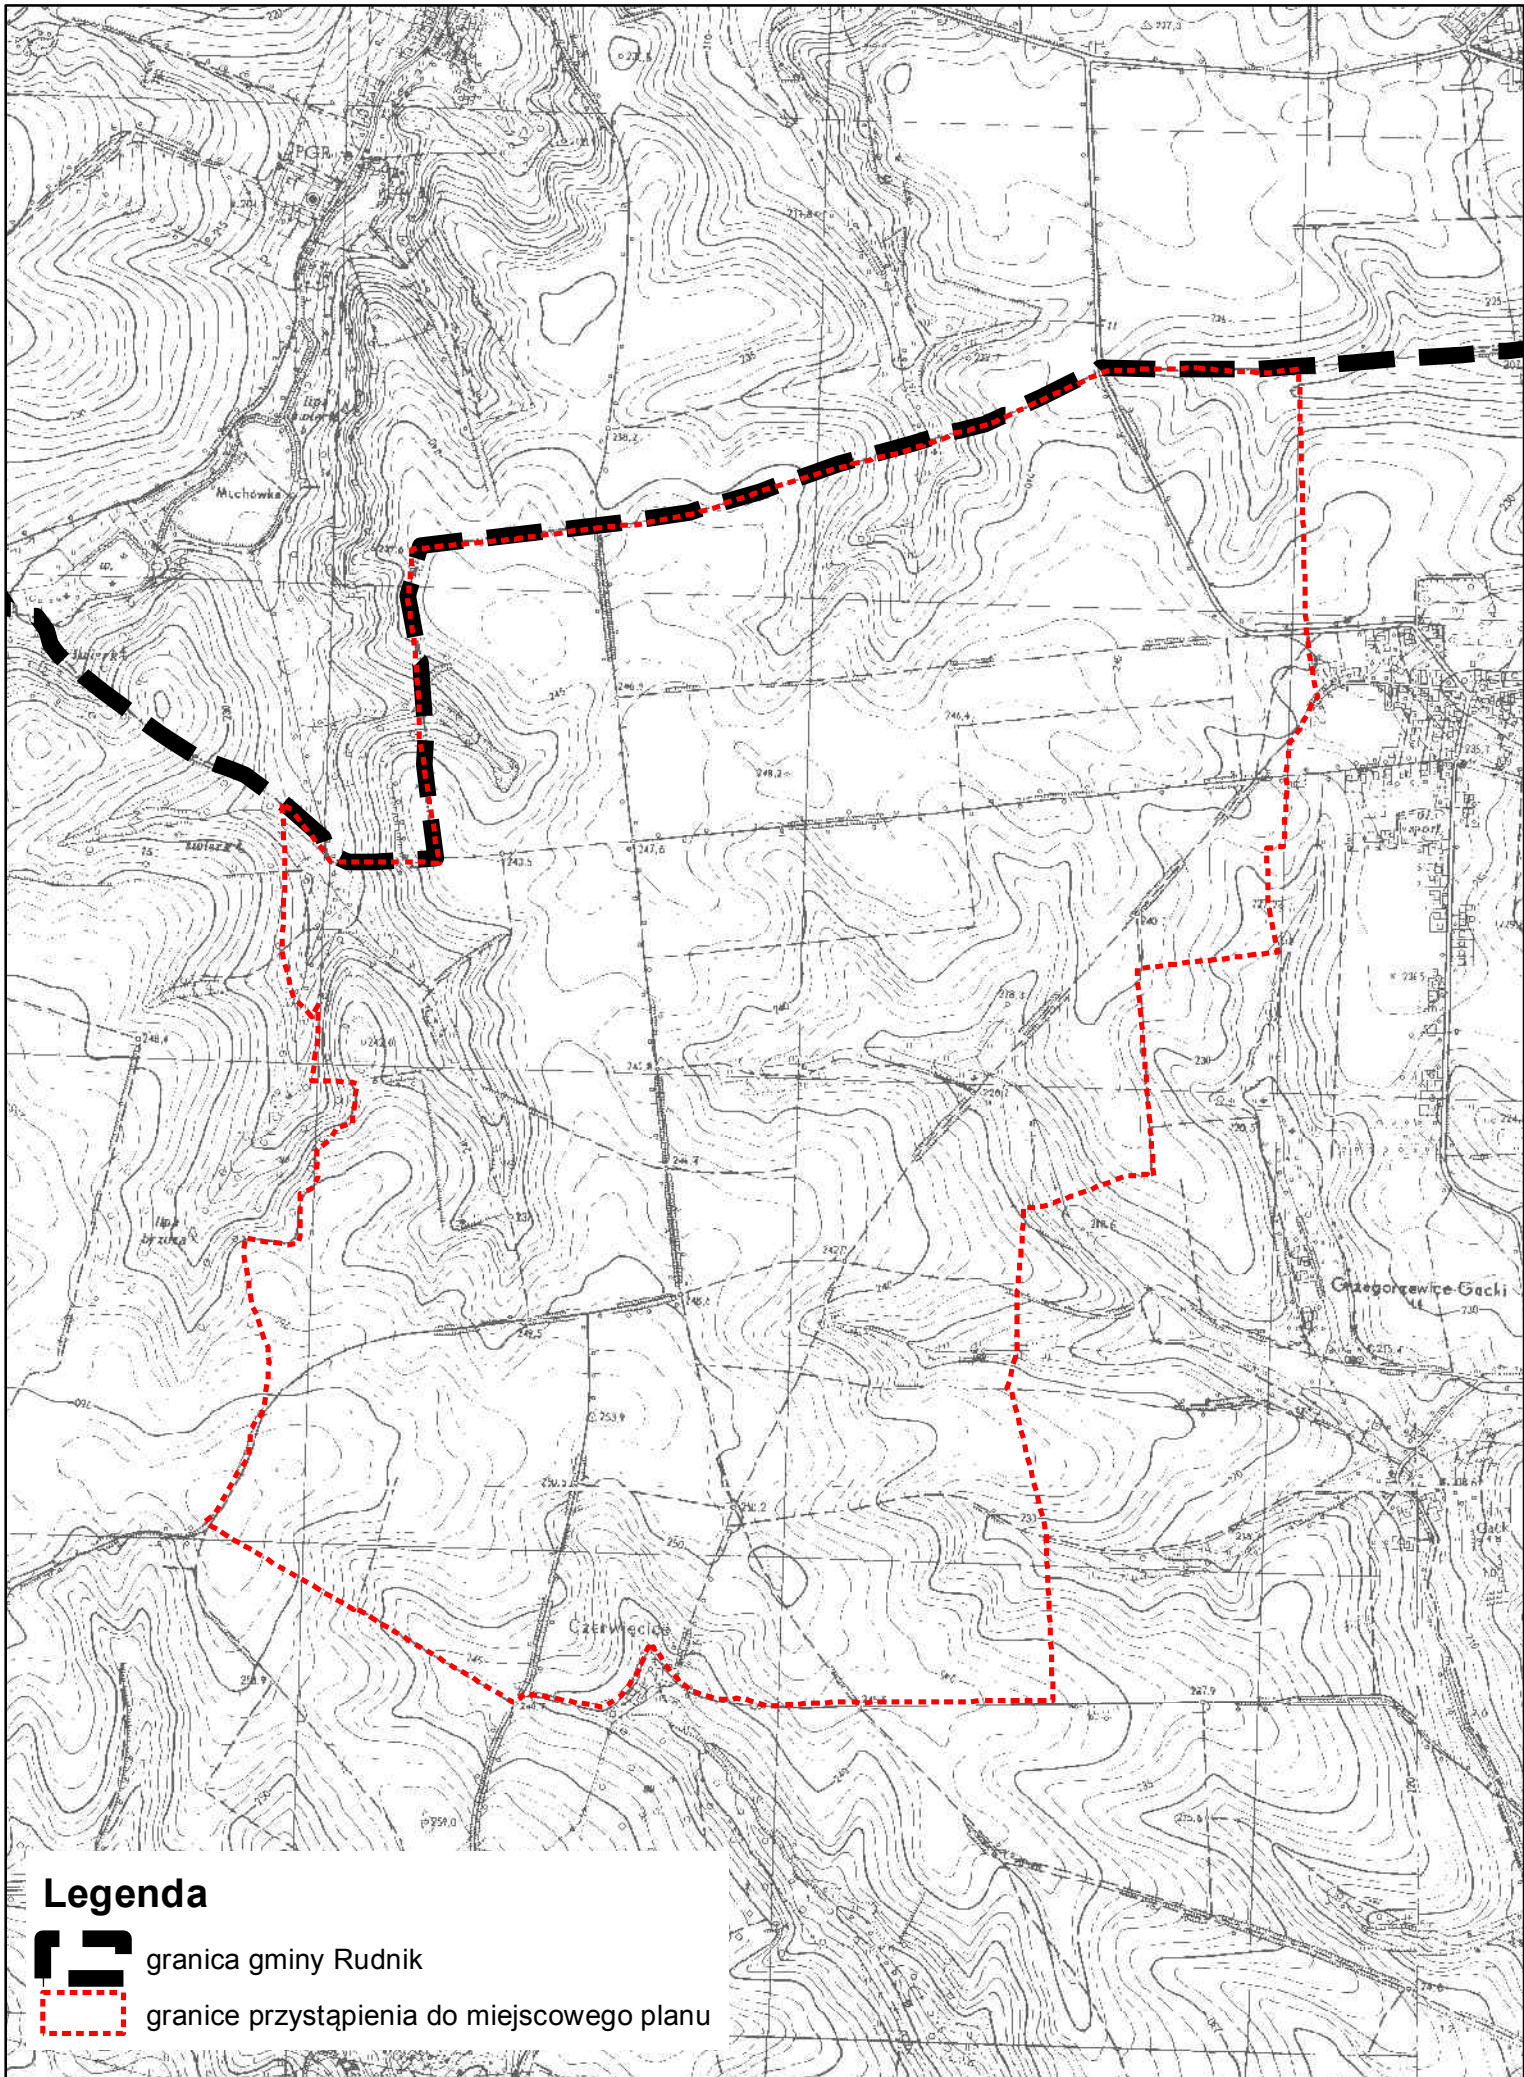

Legenda



granica gminy Rudnik



granice przystąpienia do miejscowego planu