


Załącznik do uchwały Nr XXXIII/247/2013 Rady Gminy Rudnik z dnia 26 czerwca 2013 r.
w sprawie zmiany uchwały Nr XXXVIII/314/2010 Rady Gminy Rudnik z dnia 26 maja 2010 r.
w sprawie przystąpienia do sporządzenia zmiany miejscowego planu zagospodarowania przestrzennego jednostki strukturalnej „M” Brzeźnica,
obejmującego tereny sołectwa Brzeźnica

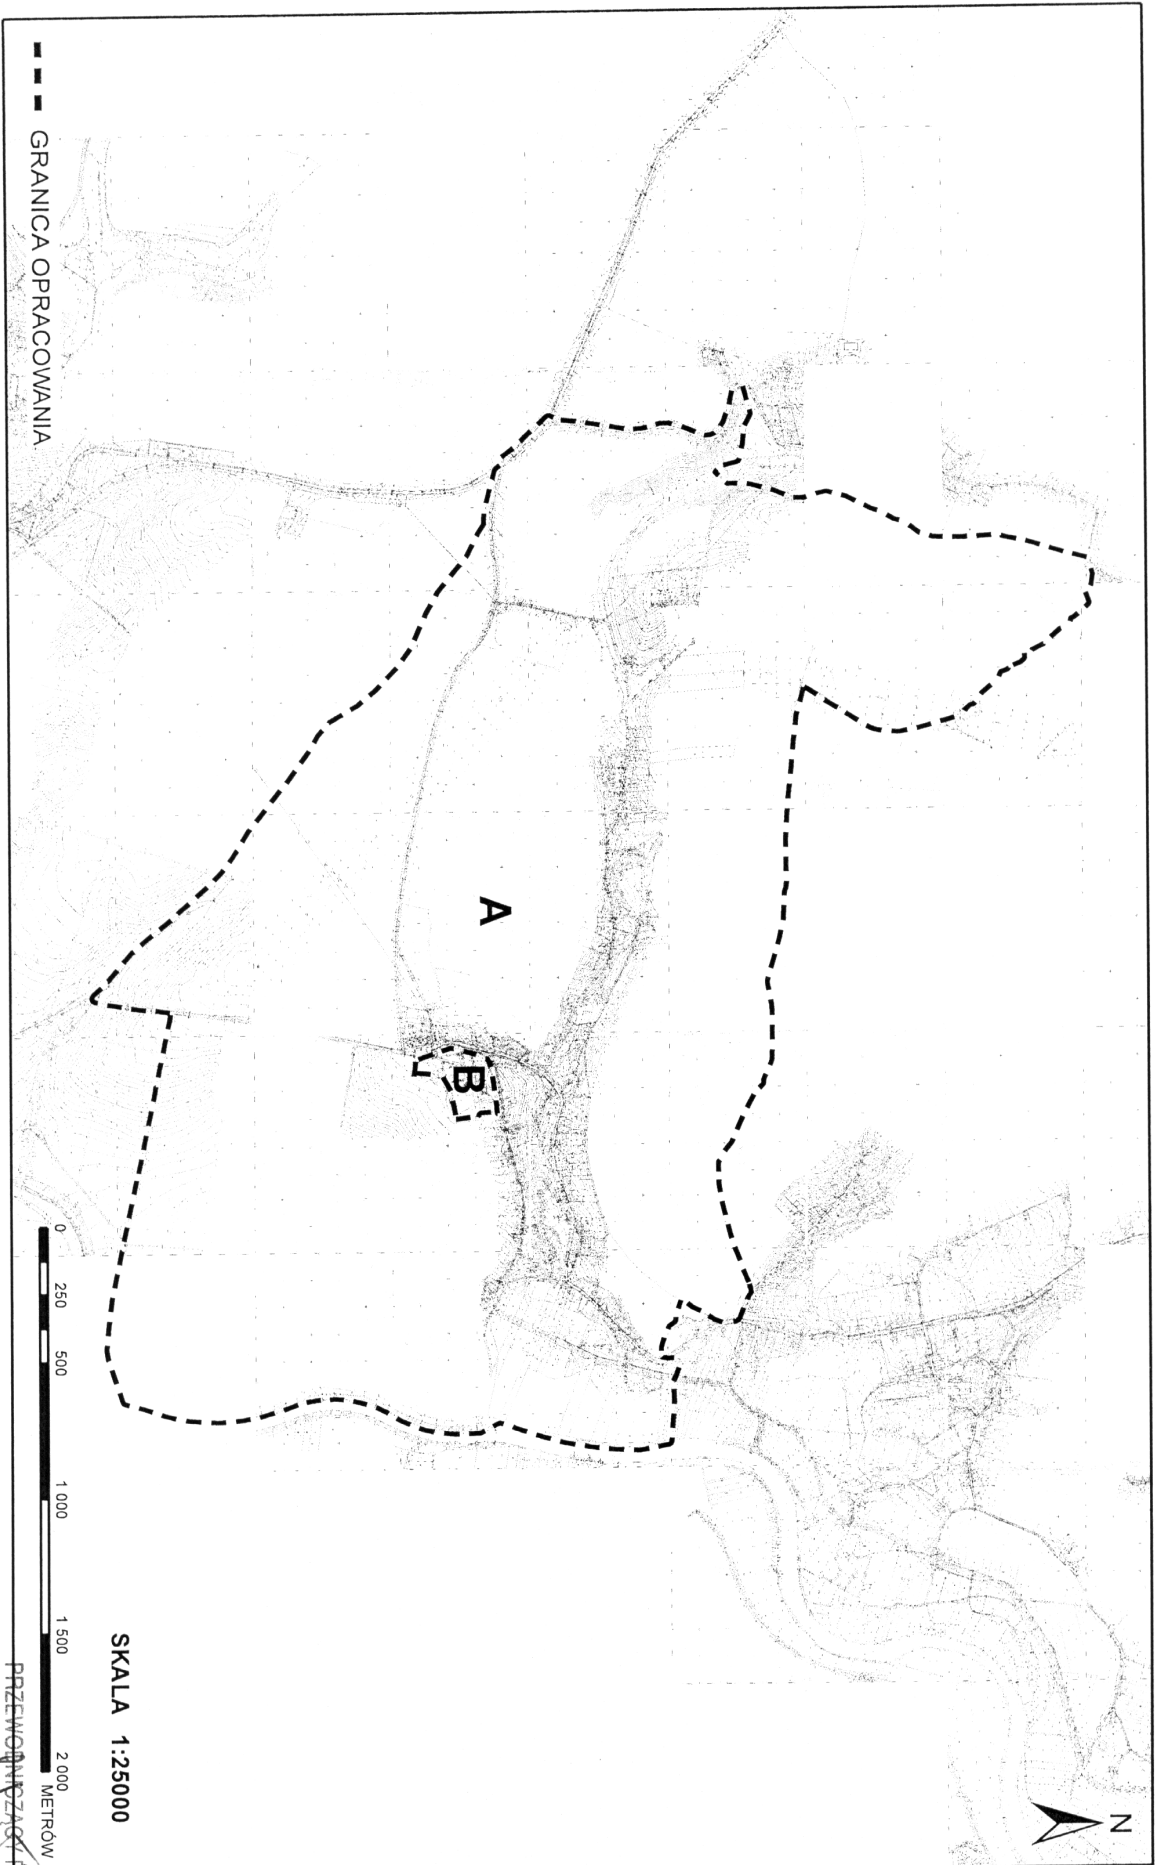

PRZEWOJNICKI
mgr inż. Kazimierz Lech