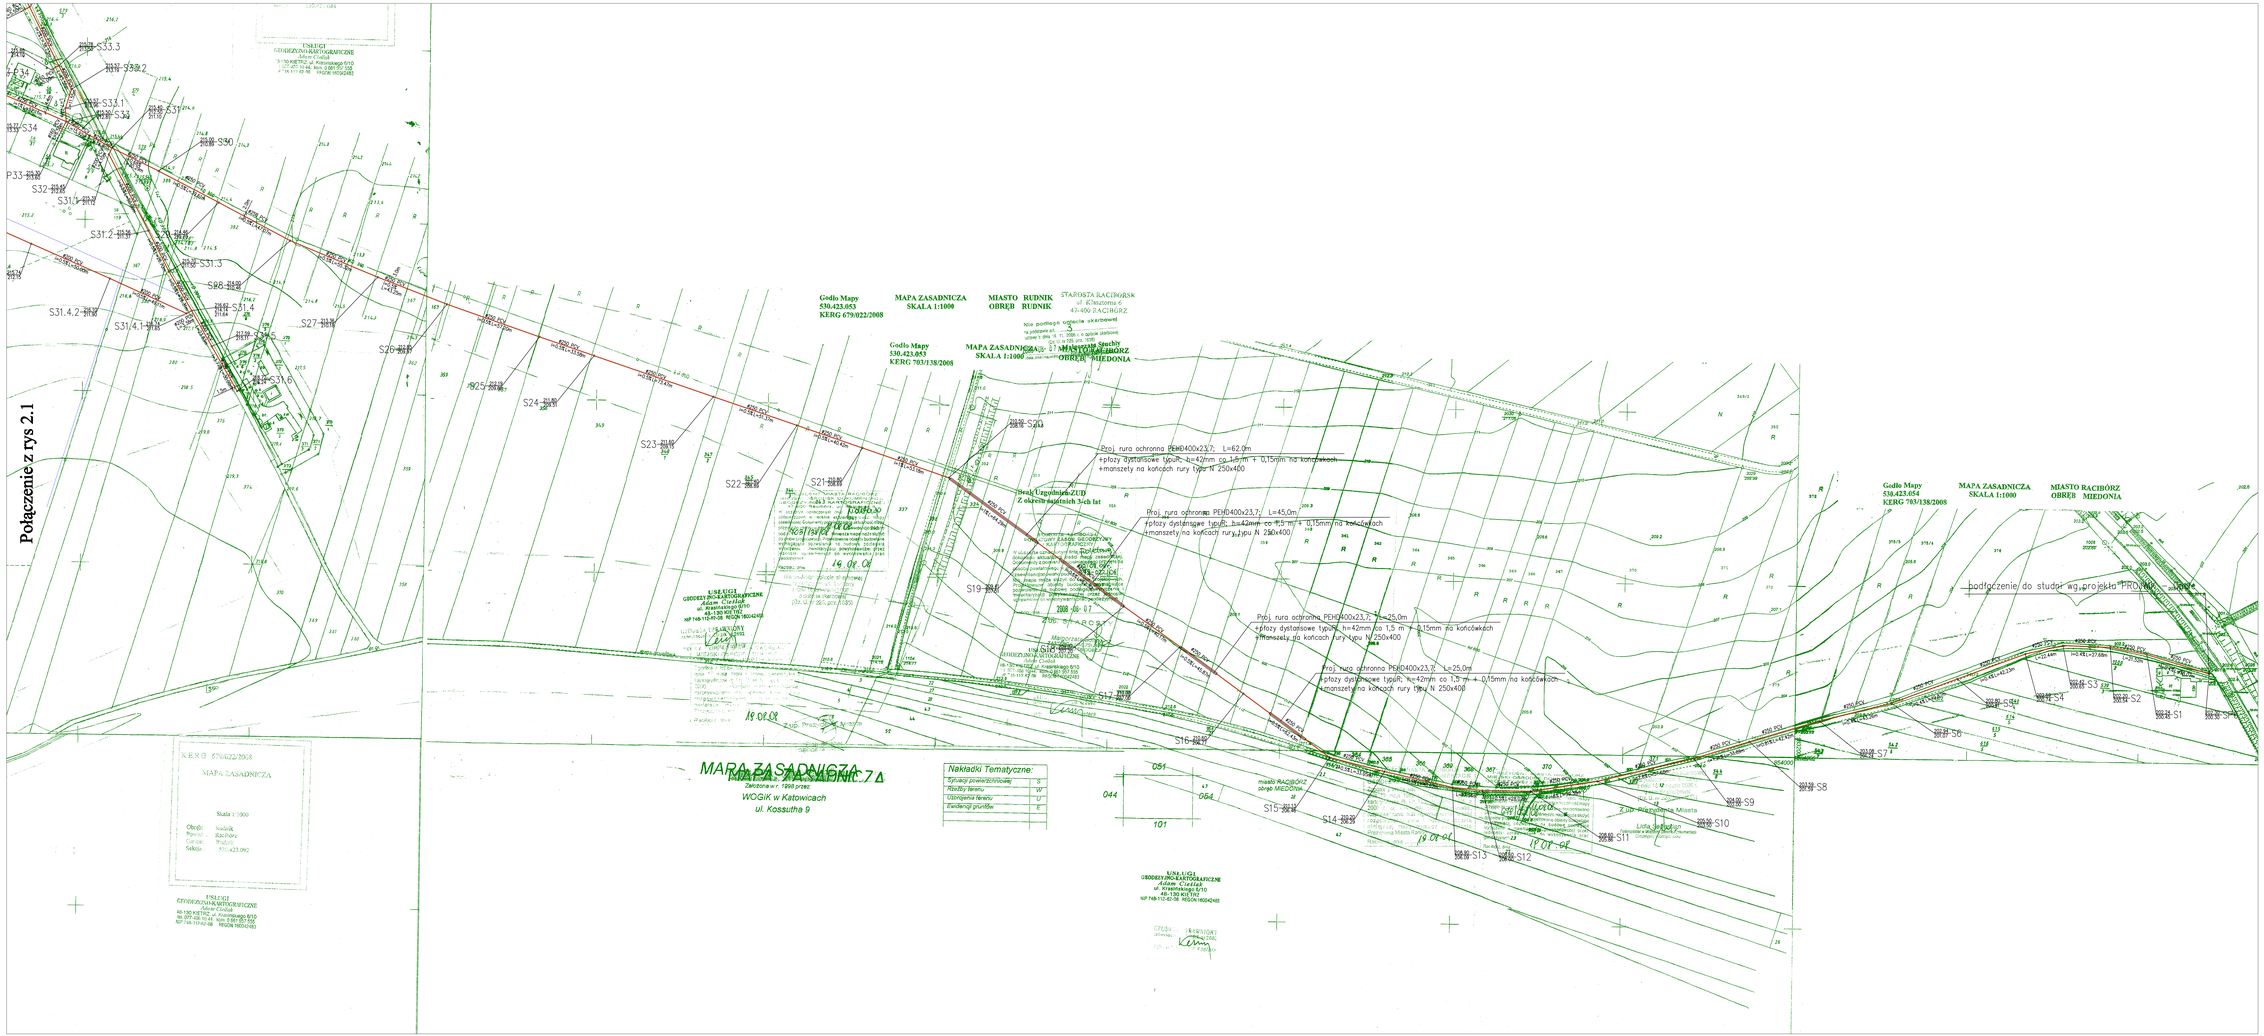

LEGENDA :

- projektowana kanalizacja sanitarna
- **S** - projektowana studnia kanalizacji sanitarnej
- **SP** - istniejąca studnia podłączeniowa kanalizacji sanitarnej
- **P** - projektowane przyłącze
- **T** - projektowany trójnik podłączeniowy

PRZEDSIĘBIORSTWO EKOLOGICZNE **EKO-SOLAR** 60-688 POZNAŃ Os. Z. Starego 12A/2 tel/fax: (0-61) 820-13-80 NIP 778-100-56-18 REGON 630011870		INWESTOR Gmina Rudnik ul. Kościelna 1 47-411 Rudnik	
OBIEKT:	Kanalizacja sanitarna w miejscowości Rudnik		
RYSUNEK:	Plan sytuacyjny - Rudnik osiedle	NR	2.2
Kierownik		MP, UPRAWN.	DATA	PODPIS
Projektował	mgr Inż. Maria Olesiyńska	4246/POOS/01 Katowice, ul. Kossutha 9a	01/2008	
Sprawdzający	mgr Inż. Adam Olesiyński	2647/POOS/01 Katowice, ul. Kossutha 9a	01/2008	
BRANŻA I.S.	STADIUM PB/PW	ROK OPR. 2008	Nr umowy ZP-342-209	SKALA 1:1000