



# Droga Regionalna przekrój 2x2

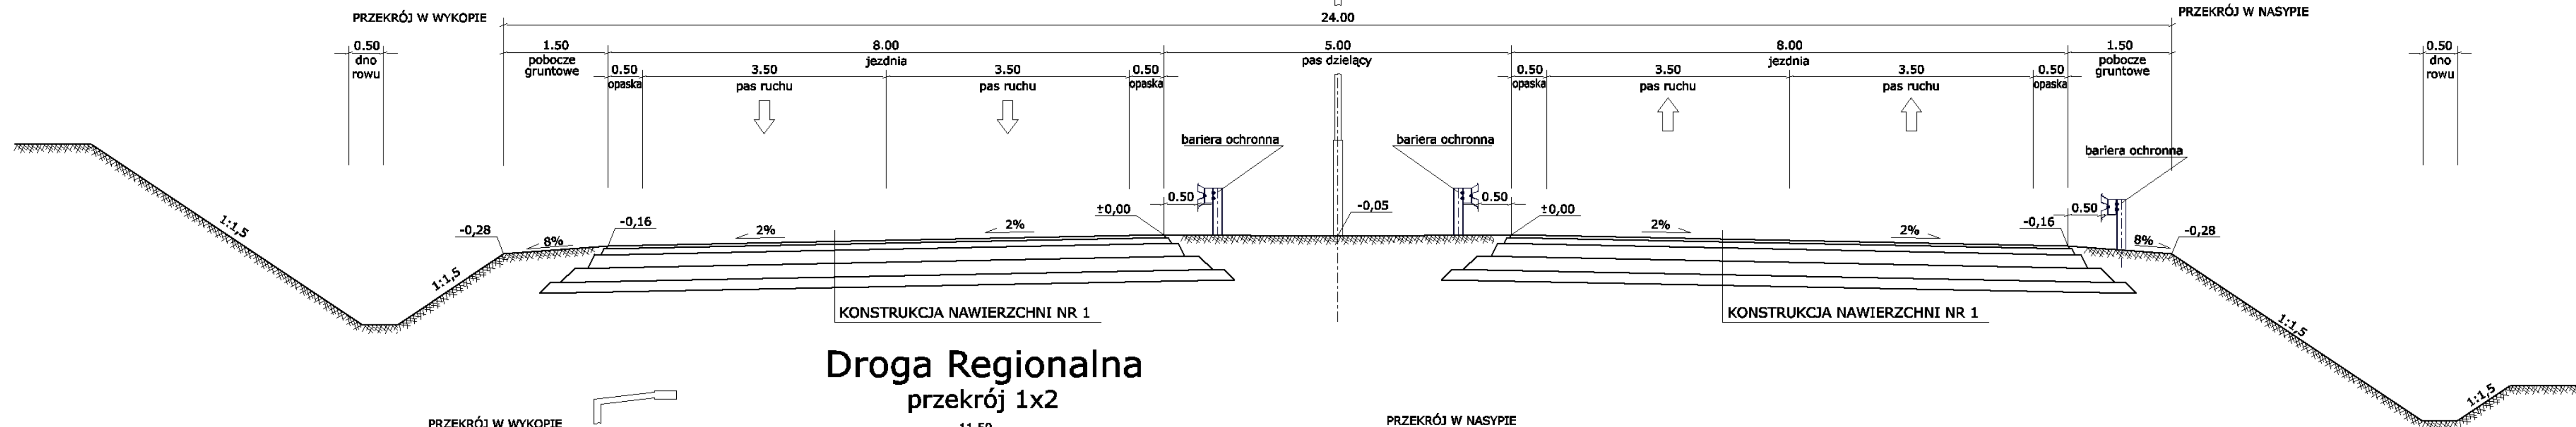

# Droga Regionalna przekrój 1x2

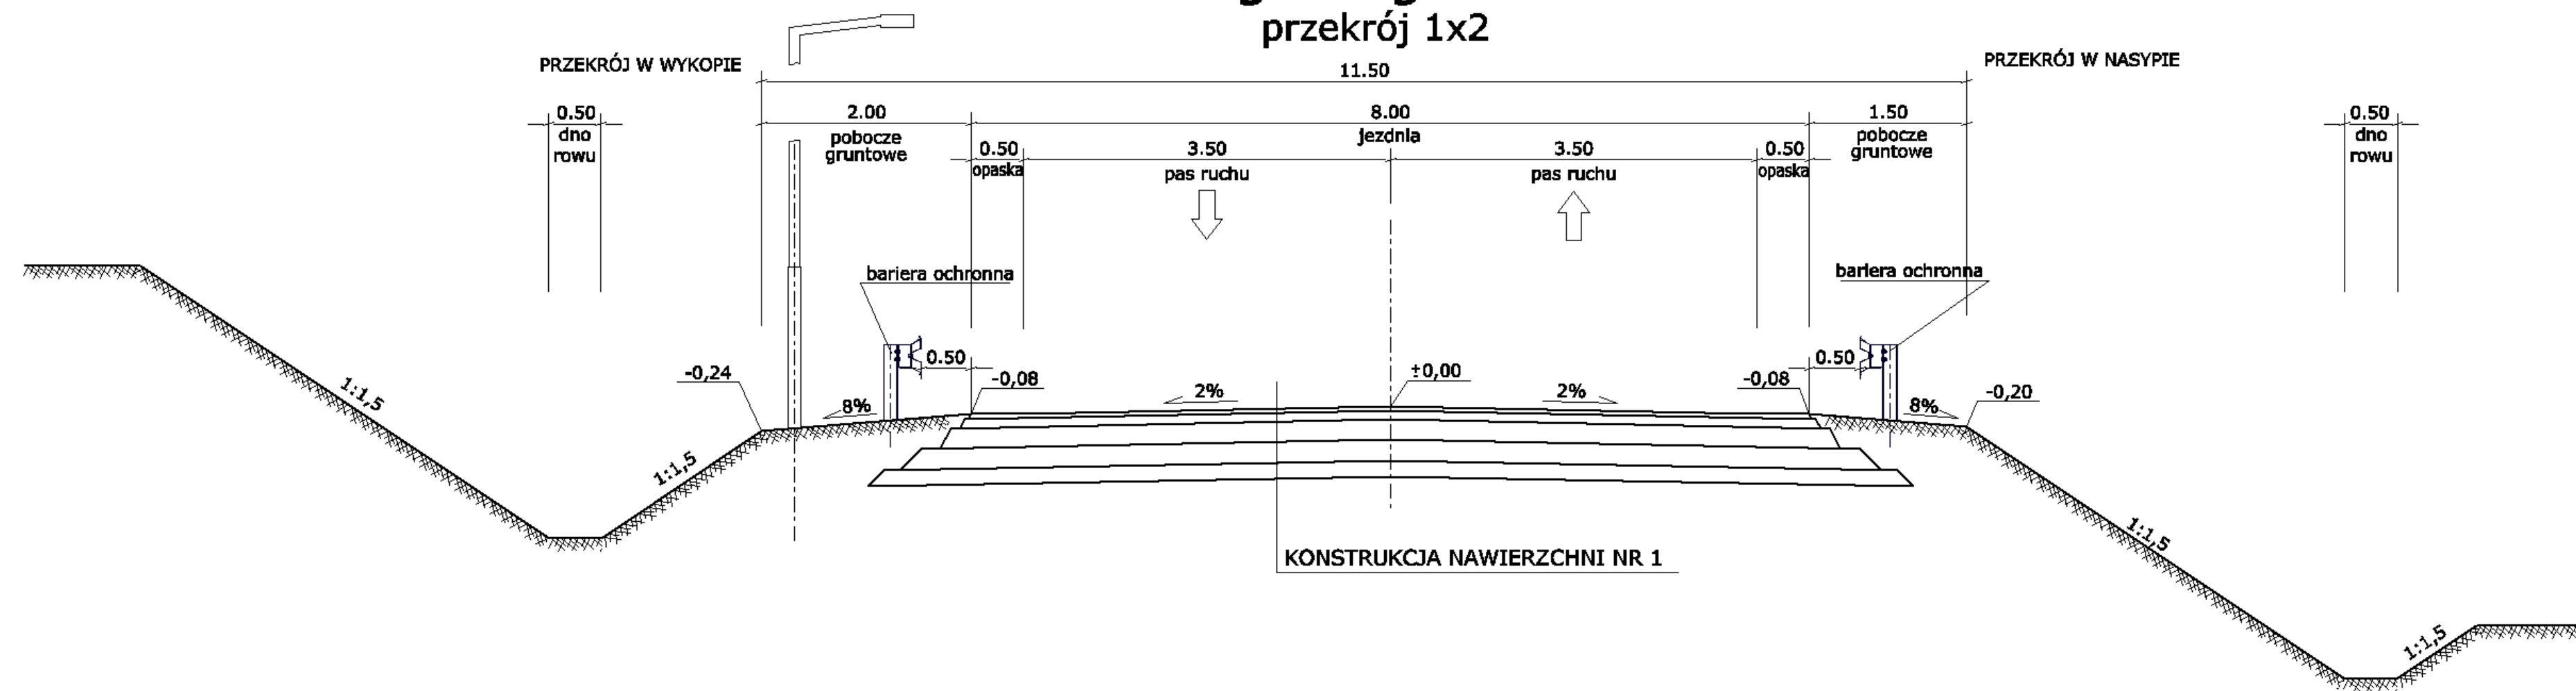

**KONSTRUKCJA NAWIERZCHNI NR 1  
DROGA REGIONALNA**  
Obciążenie ruchem KR6

|         |  |
|---------|--|
| 4 cm    | warstwa ścielna z SMA 11   |
| 9 cm    | warstwa wiążąca z AC16W  |
| 18 cm   | warstwa podbudowy z AC 22 P  |
| 20 cm   | podbudowa pomocnicza z kruszywa łamanego 0/31,5 stabilizowanego mechanicznie |
| Σ 51 cm | WZMOCNIENIE KONSTRUKCJI NAWIERZCHNI  |
|         | podłoże gruntowe   |

Podłoże jezdnii:  
E<sub>p</sub> ≥ 120 MPa  
I<sub>s</sub> ≥ 1,03

|  |                                   |   |               |
|--|-----------------------------------|---|---------------|
| <p>ul. Polomska 182, 02-670 Warszawa, tel. (022) 20 30 100, fax: (022) 20 30 101</p>   |                                   |   |               |
| Zamawiający: <b>Miasto Racibórz</b><br>ul. Króla Stefana Batorego 6<br>47-400 Racibórz   |                                   |   |               |
| Tytuł projektu: <b>Projekt Budowy Regionalnej Drogi Racibórz – Pszczyna</b><br>na odcinku od DK 45 w gminie Rudnik do ul. Sportowej w Rybniku, jako nowego ciągu drogi wojewódzkiej nr 935 |                                   | Typ rysunku: <b>Przekroje konstrukcyjne</b>                             |               |
| Status: <b>Wielowariantowa koncepcja przebiegu.</b>  |                                   | Data: <b>02.2014</b><br>Skala: <b>1:50</b><br>Nr rysunku: <b>DR-3.1</b> |               |
| <b>FUNKCJA</b>   | <b>IMIĘ I NAZWISKO</b>            | <b>NUMER UPRAWNIENI</b>   | <b>PODPIS</b> |
| Projektant<br><i>branża drogowy</i>  | mgr inż. Remigiusz Rojlik         | 768/01  |               |
| Sprawdzający<br><i>branża drogowy</i>  | mgr inż. Marek Chęciński - Czajka | St 380/85   |               |
| Projektant   | mgr inż. Maciej Kotyś             | SLK/2138/<br>POOD/08  |               |
| Opracował  | mgr inż. Maciej Kotyś             | SLK/2138/<br>POOD/08  |               |