




ZAŁĄCZNIK DO UCHWAŁY NR XLV/358/2014  
RADY GMINY RUDNIK  
Z DNIA 13 listopada 2014r.

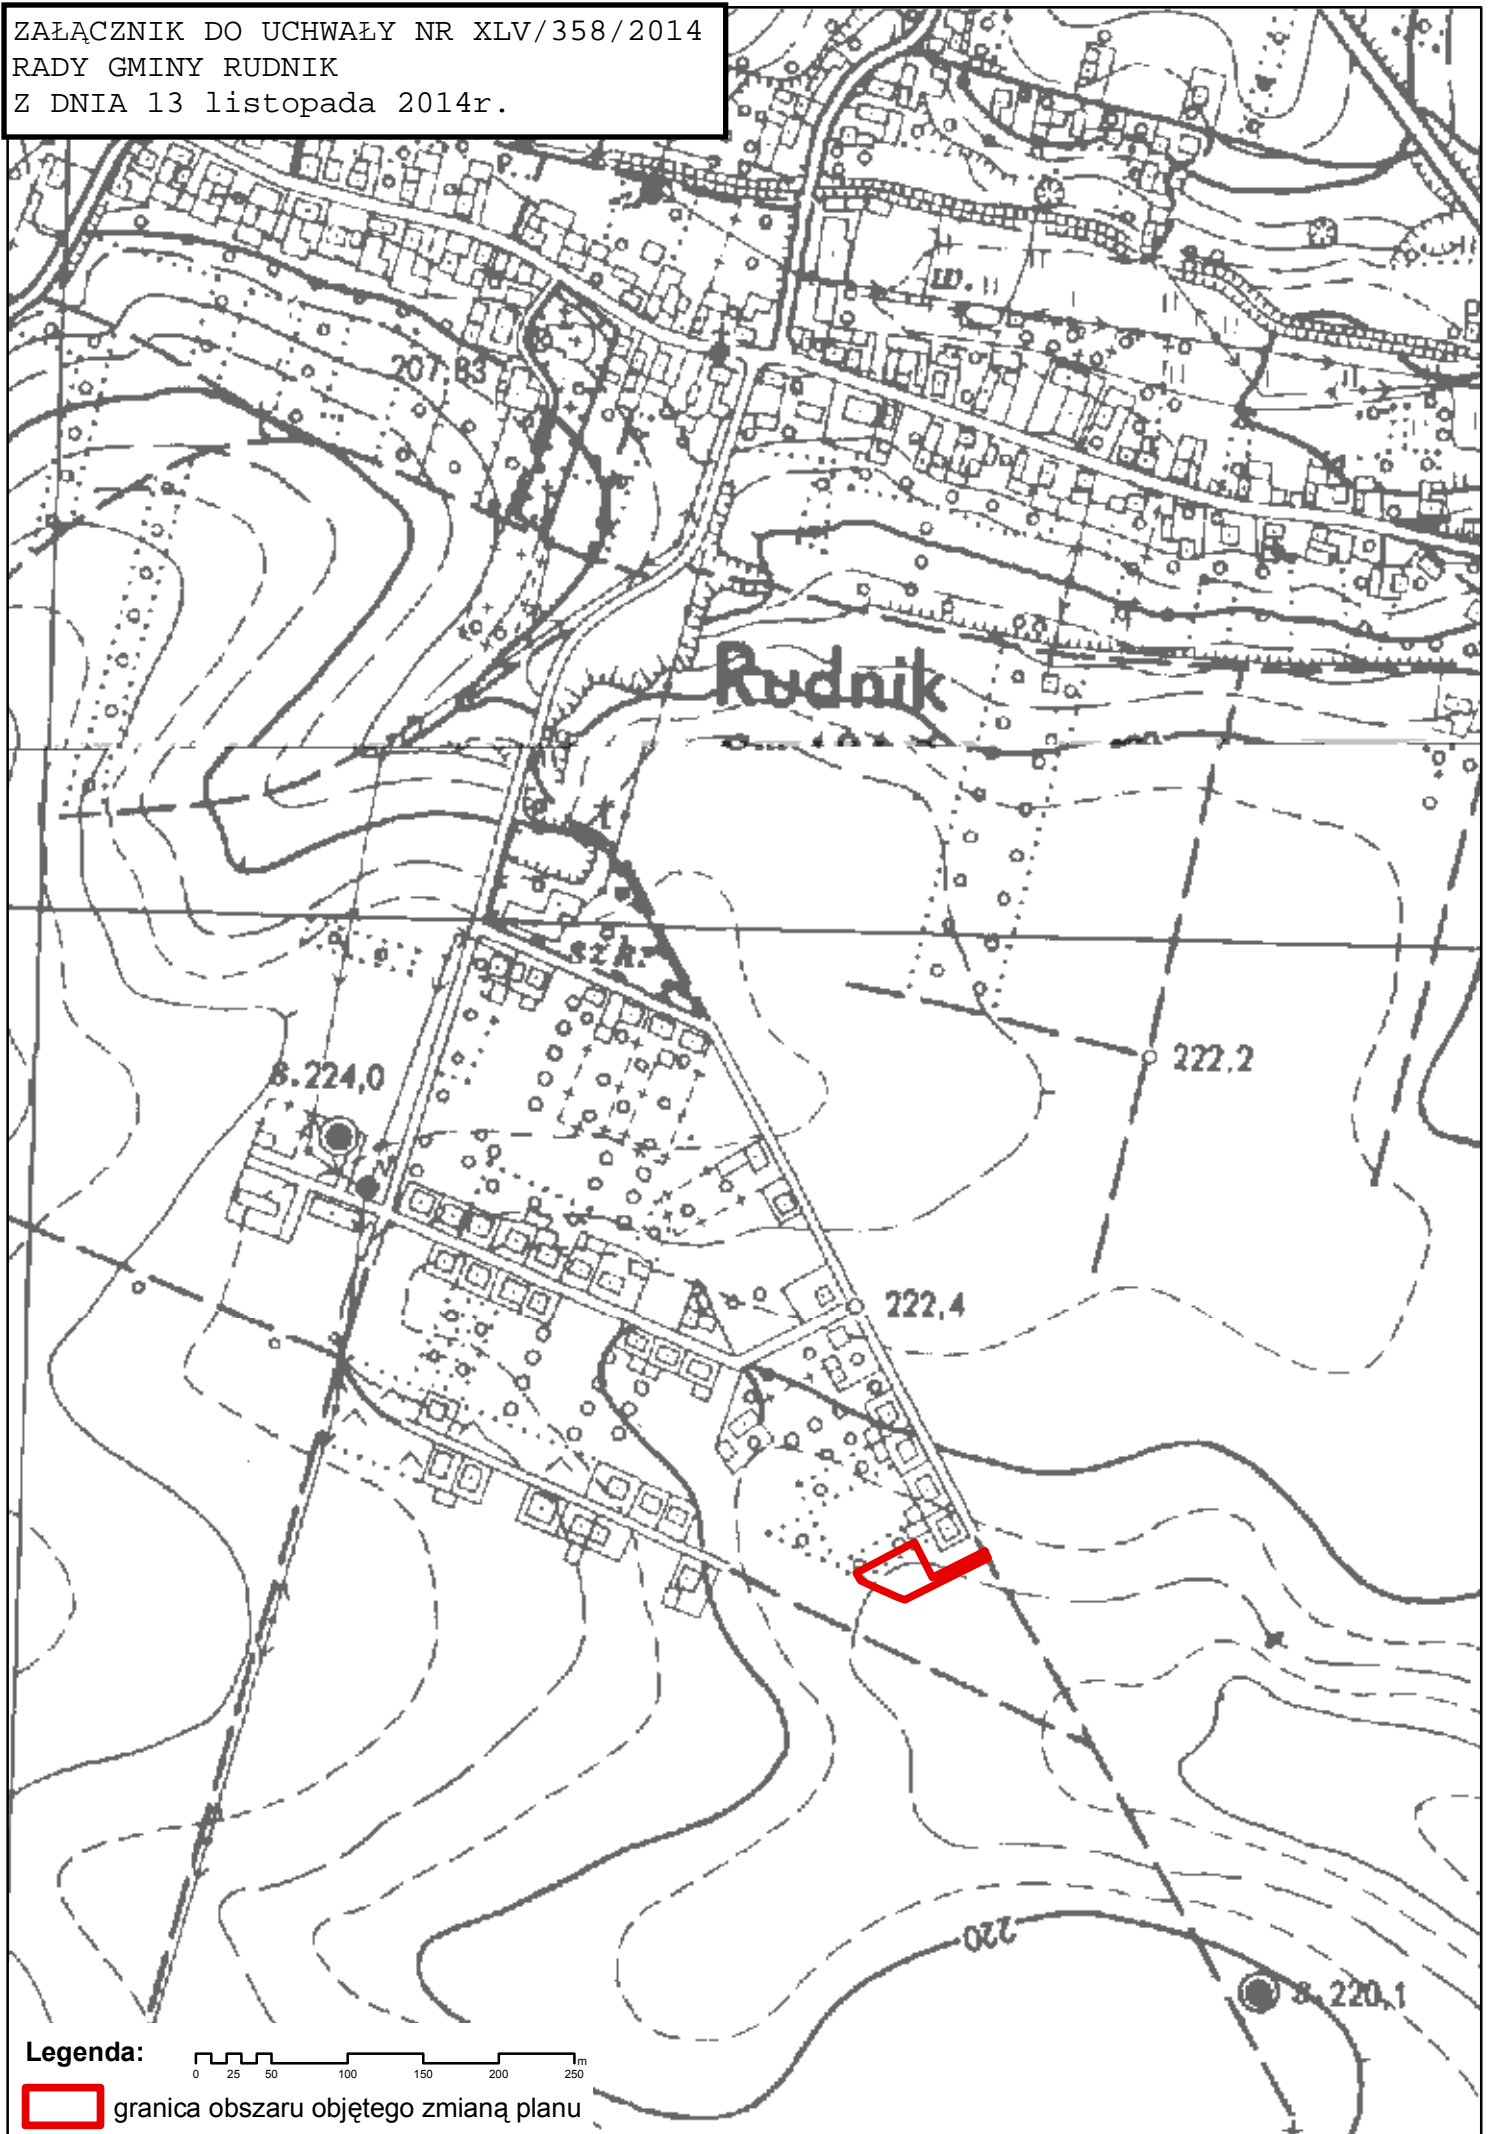

Legenda:

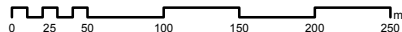

 granica obszaru objętego zmianą planu