


MAP POGLĄDOWA

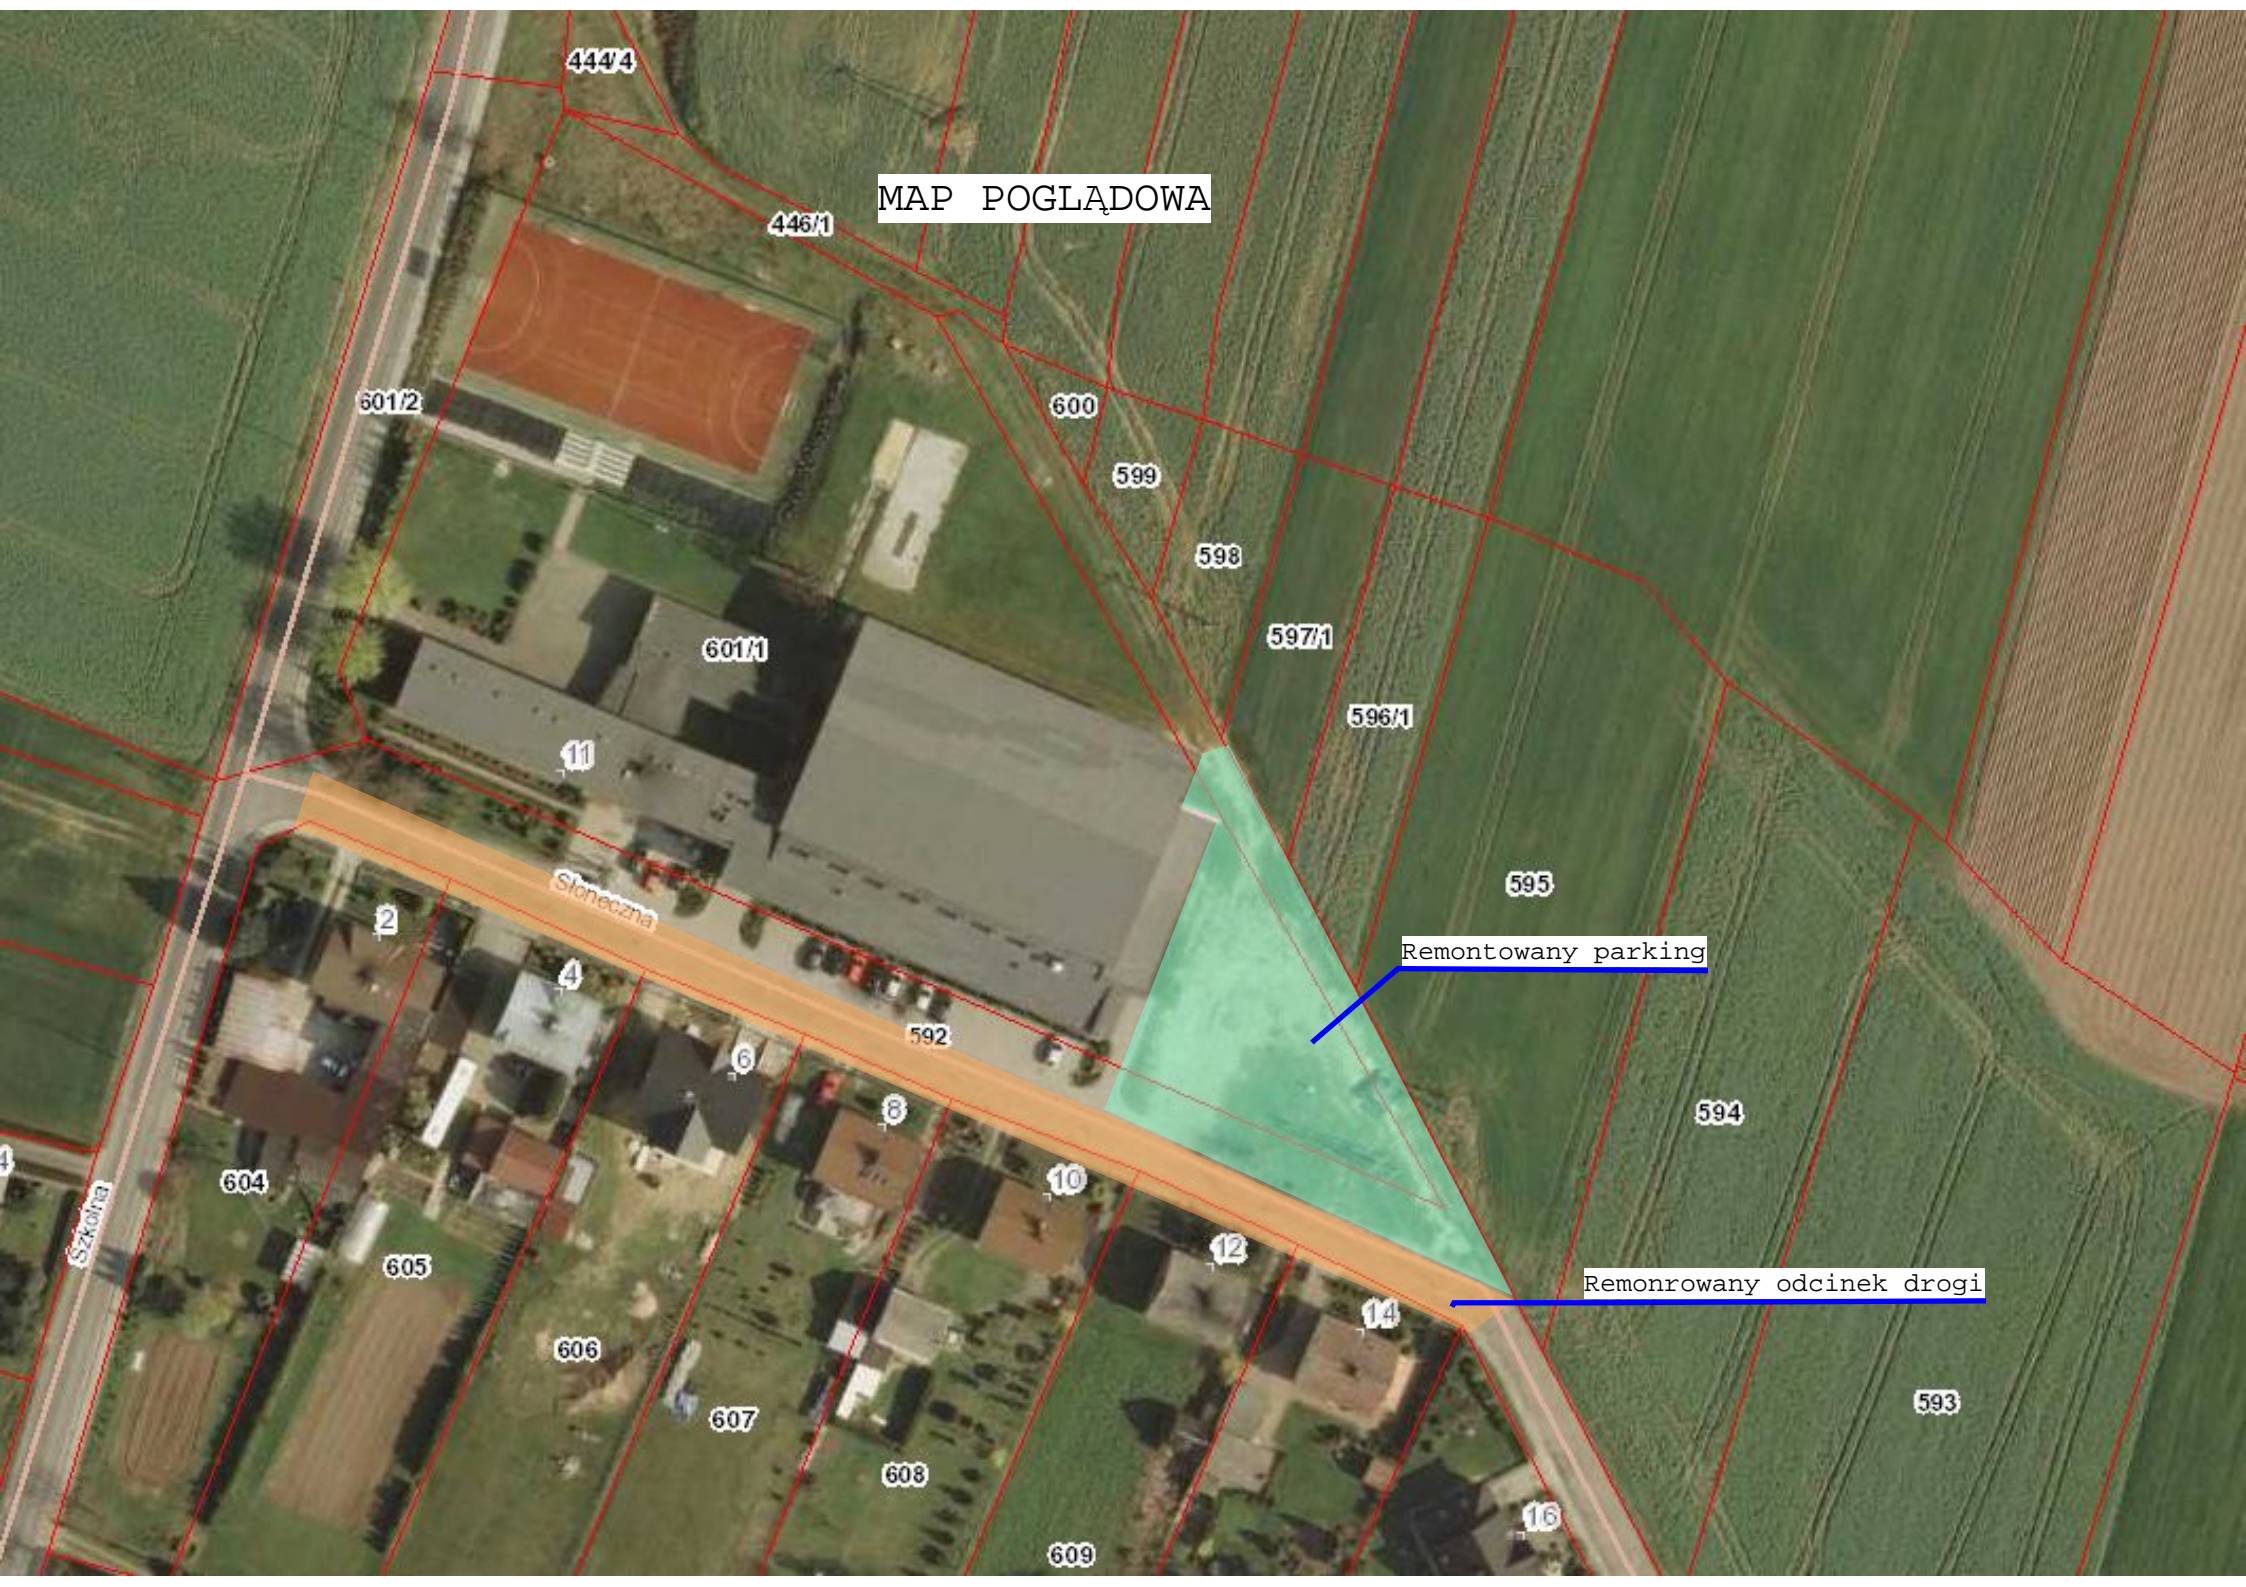

444/4

446/1

601/2

600

599

598

601/1

597/1

596/1

11

595

Słoneczna

Remontowany parking

2

4

6

8

592

594

10

12

14

Remonrowany odcinek drogi

604

605

606

607

608

609

593

Szkołna

16