


Załącznik nr 5 do uchwały
nr XXI/146/2016 Rady Gminy Rudnik
z dnia 30 listopada 2016r.

Szonowice
Skala 1:10000

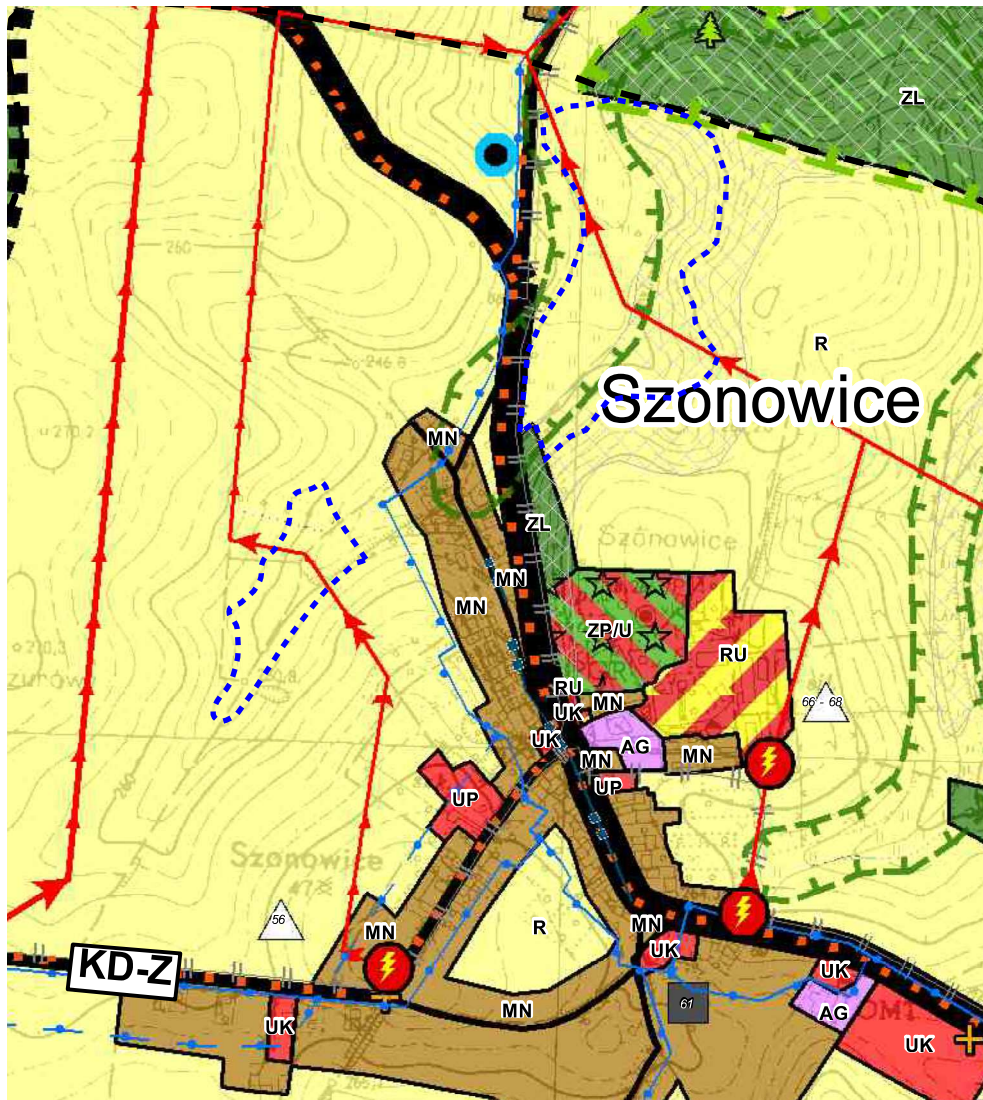

Legenda:

..... granica obszaru zmiany studium