


Załącznik nr 3 do analizy zmian  
w zagospodarowaniu  
przestrzennym gminy Rudnik

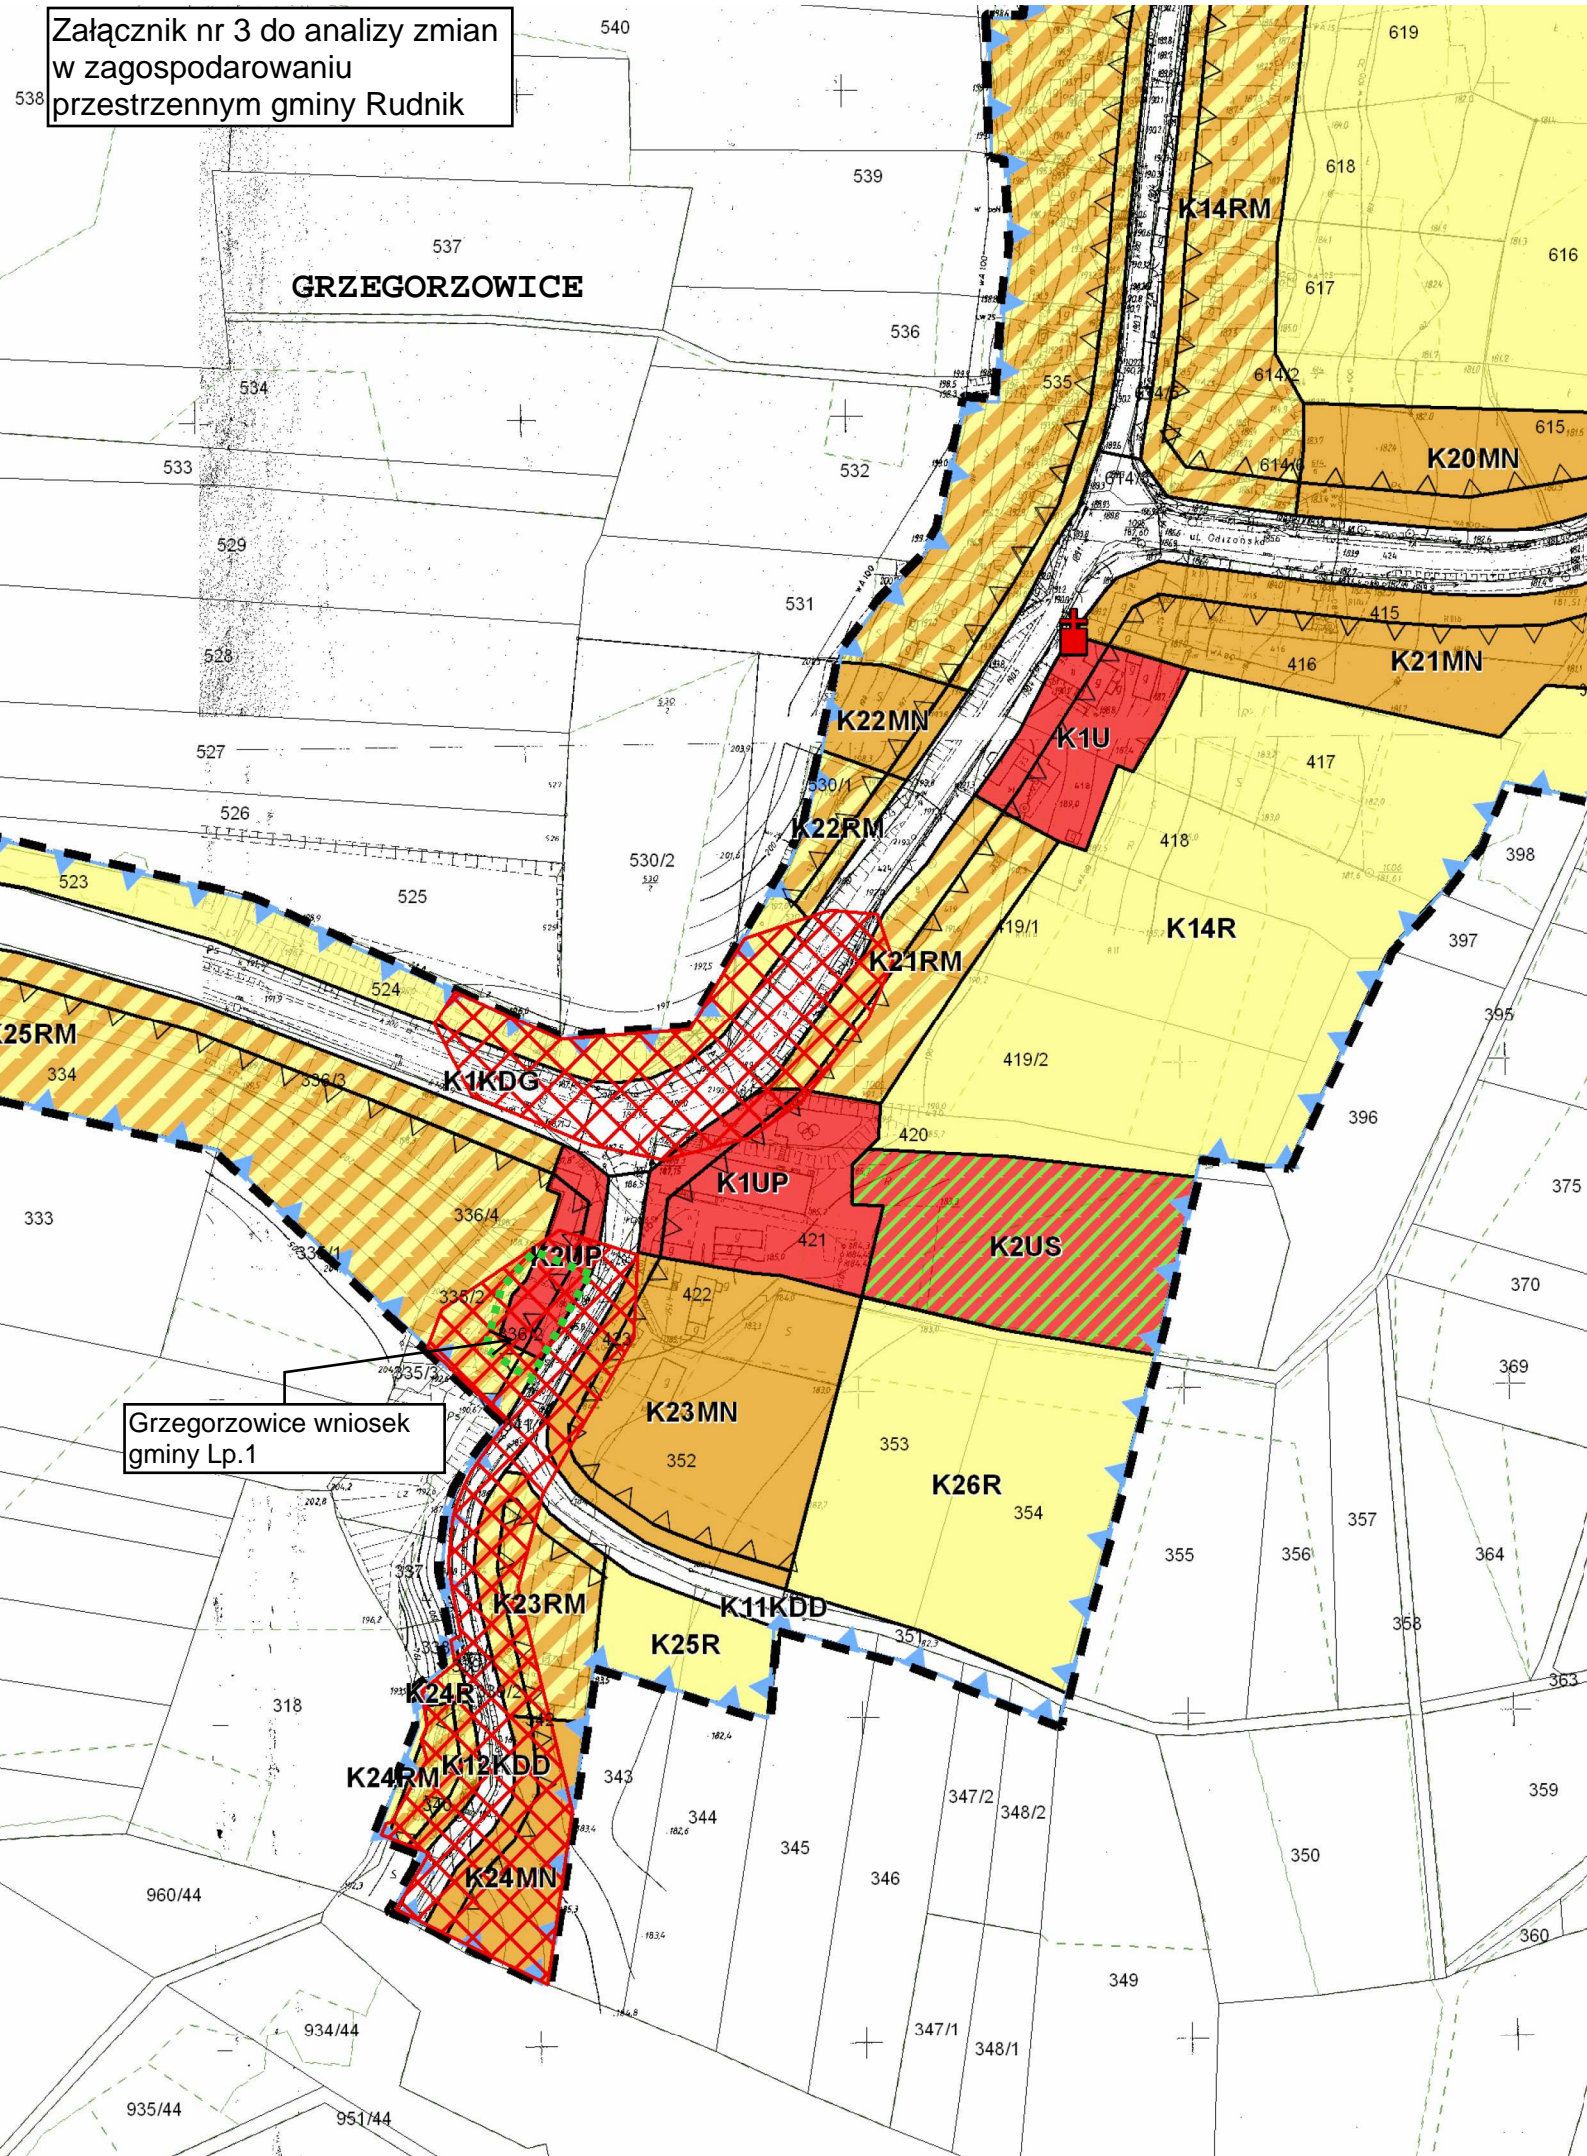

Grzegorzowice wniosek  
gminy Lp.1