


Załącznik nr 5 do analizy zmian
w zagospodarowaniu
przestrzennym gminy Rudnik

Szonowice
Skala 1:10000

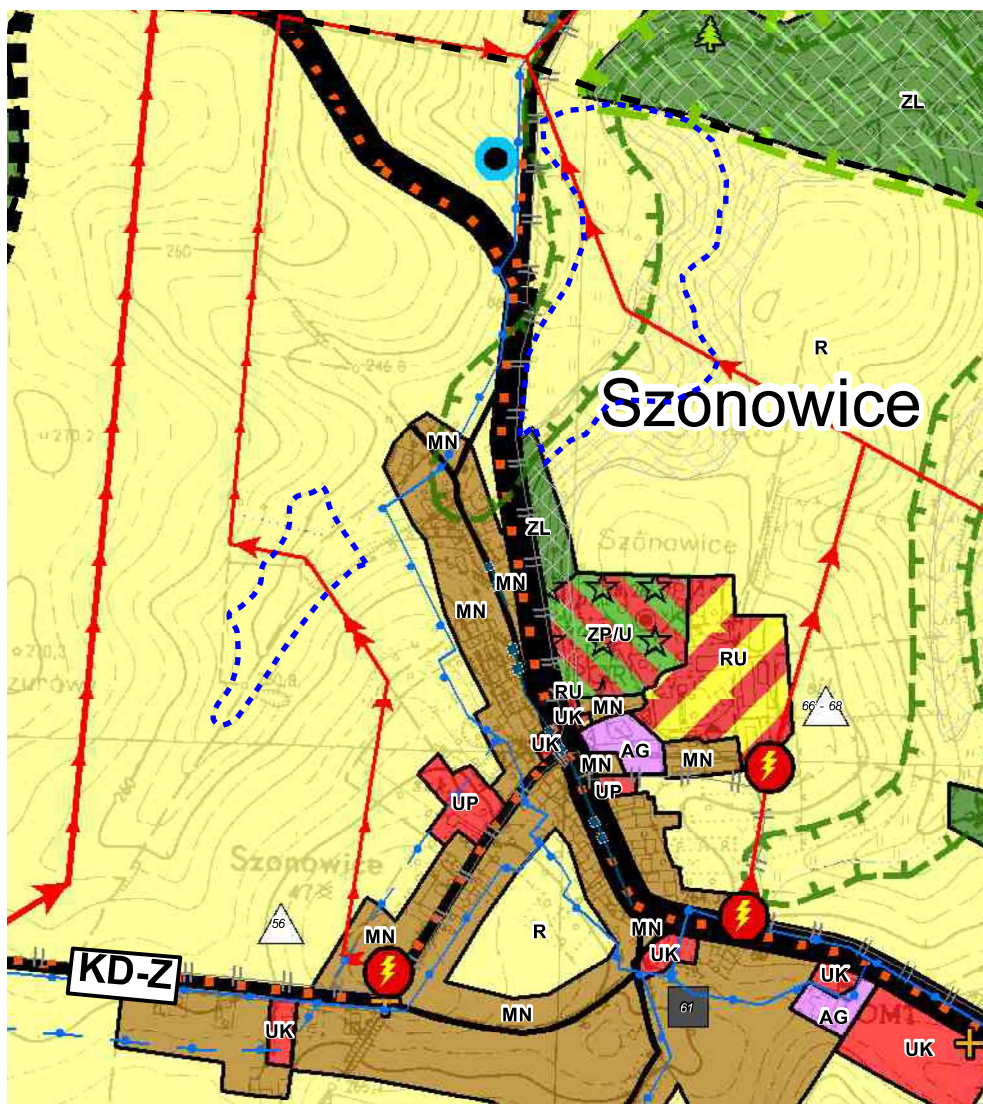

Legenda:

..... granica projektowanego zbiornika